


Änderungsbereich

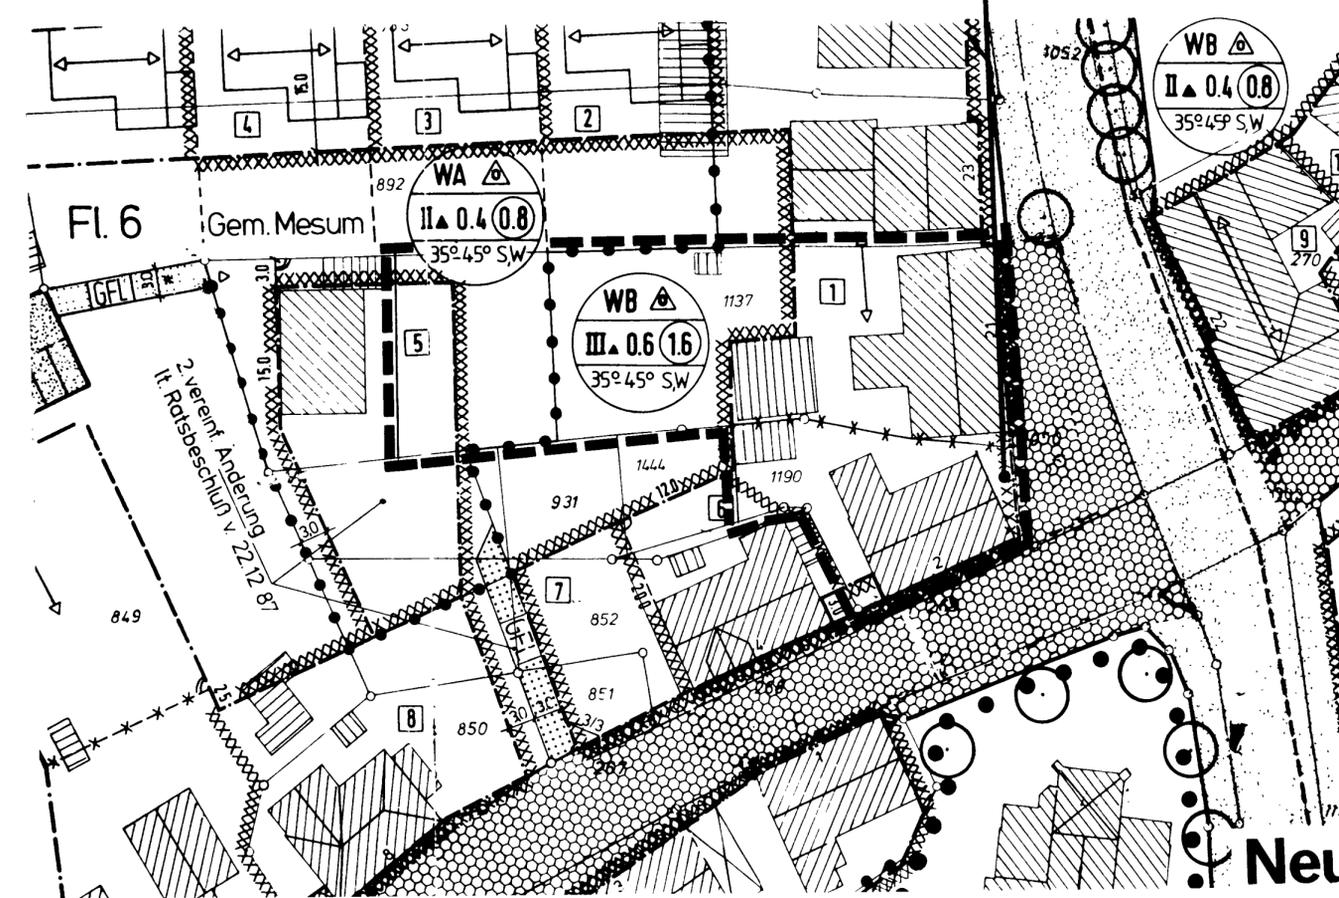

RECHTSGRUNDLAGEN

- 1 Baugesetzbuch (BauGB) in der Fassung der Bekanntmachung vom 27. August 1997 (BGBl. I S. 2141), 1998 I S. 137, geändert durch Artikel 7 Abs. 4 des Gesetzes vom 19. Juni 2001 (BGBl. I S. 1149).
- 2 BauNutzungsverordnung (BauNVO) in der Fassung der Bekanntmachung vom 23. Januar 1990 (BGBl. I S. 132), zuletzt geändert durch Gesetz vom 22. April 1993 (BGBl. I S. 466).
- 3 Planzeichenverordnung (PlanzV) vom 18. Dezember 1990 in der Fassung der Bekanntmachung vom 22. Januar 1991 (BGBl. I S. 58).
- 4 Bauordnung für das Land Nordrhein-Westfalen (BauO NRW) in der Fassung der Bekanntmachung vom 1. März 2000 (GV. NW S. 256).
- 5 Bundesnaturschutzgesetz (BNatSchG) in der Fassung der Bekanntmachung vom 12. März 1987 (BGBl. I S. 889), zuletzt geändert durch Artikel 6 des Gesetzes vom 18. August 1997 (BGBl. I S. 2081).
- 6 Gemeindeordnung für das Land Nordrhein-Westfalen (GO NRW) in der Fassung der Bekanntmachung vom 14. Juli 1994 (GV. NW S. 666), zuletzt geändert durch Gesetz vom 28. März 2000 (GV. NRW S. 245).
- 7 Hauptsatzung der Stadt Rheine vom 15. Dezember 1997 in der Fassung der Bekanntmachung vom 17. Dezember 1997, zuletzt geändert durch Ratsbeschluss vom 03. Juli 2001.

Für die städtebauliche Planung
Rheine, 28.02.2001

Stadtplanungsamt

gez. Teichler
Dipl.-Ing.

gez. Dr. Ernst Kratzsch
Erster Beigeordneter

Die Planunterlagen sowie die Darstellungen und Festsetzungen entsprechen den Anforderungen der §§ 1 und 2 der Planzeichenverordnung

Rheine, 28.02.2001

Stadtvermessungsamt

gez. Schnippe
Städt. Verm.-Oberamtsrat

Der Stadtentwicklungsausschuss der Stadt Rheine hat in seiner Sitzung am 28.02.2001 die Änderung dieses Bebauungsplanes gemäß § 2 Abs. 4 BauGB i. V. m. § 13 BauGB beschlossen

Rheine, 28.02.2001

Der Bürgermeister
in Vertretung

gez. Dr. Ernst Kratzsch
Erster Beigeordneter

Dieser Änderungsentwurf hat mit Begründung gemäß § 3 Abs. 2 BauGB i. V. m. § 13 Nr. 2 BauGB aufgrund des Beschlusses des Stadtentwicklungsausschusses der Stadt Rheine vom 28.02.2001 in der Zeit vom 30.05.2001 bis einschließlich 02.07.2001 öffentlich ausgelegen

Rheine, 03.07.2001

Der Bürgermeister
in Vertretung

gez. Dr. Ernst Kratzsch
Erster Beigeordneter

Die Änderung des Bebauungsplanes ist gemäß § 10 Abs. 1 BauGB durch den Rat der Stadt Rheine am 04.09.2001 als Satzung beschlossen worden

Rheine, 04.09.2001

gez. Niemann
Bürgermeister

gez. W. Gehrke
Schnittführer

Der Satzungsbeschluss für diese Änderung des Bebauungsplanes ist gemäß § 10 Abs. 3 BauGB in Verbindung mit § 16 der Hauptsatzung in der Münsterländischen Volkszeitung am 29.09.2001 ortsüblich bekanntgemacht worden

Mit dieser Bekanntmachung ist diese Bebauungsplanänderung rechtsverbindlich

Rheine, 01.10.2001

Der Bürgermeister
in Vertretung

gez. Dr. Ernst Kratzsch
Erster Beigeordneter

Stadt Rheine
10. Änderung
Bebauungsplan Nr. M79
Kennwort: „Johanneskirche“
Maßstab 1 : 500