

Zeichenerklärung

I. Festsetzungen des Bebauungsplanes

1. Art der baulichen Nutzung

WA Allgemeines Wohngebiet

2. Maß der baulichen Nutzung

0,4 Grundflächenzahl

0,5 Geschossflächenzahl

Zahl der Vollgeschosse, festgesetzt als:

I Höchstmaß

3. Bauweise, Baulinie, Baugrenze

ED nur Einzel- und Doppelhäuser zulässig

--- Baugrenze

4. Baugestaltung

40° Dachneigung

5. Weitere Nutzungsarten

▨ Straßenverkehrsfläche

▬ Straßenbegrenzungslinie

▨ Grünfläche

Zweckbestimmung:

▨ Parkanlage

⊙ Überschwemmungsgebiet

▨ Fläche mit Bindung für Erhaltung von Bäumen und Sträuchern

▨ Fläche mit Bindung für Erhaltung von Bäumen und Sträuchern

6. Sonstige Planzeichen

▬ Grenze des räumlichen Geltungsbereiches

▬ Grenze des räumlichen Geltungsbereiches

III. Planmaße / Bestandsangaben

16,0 Vermaßung

▬ Flurstücksgrenze

123 Flurstücksnummer


▨ Wohngebäude

▨ Wirtschaftsgebäude


Im übrigen ist die Zeichenvorschrift für Katasterkarten und Vermessungsrisse in Nordrhein-Westfalen in der Fassung vom 20.12.78 angewendet.

(RdErl. d. Innenministers I D2 - 7120)

Alt

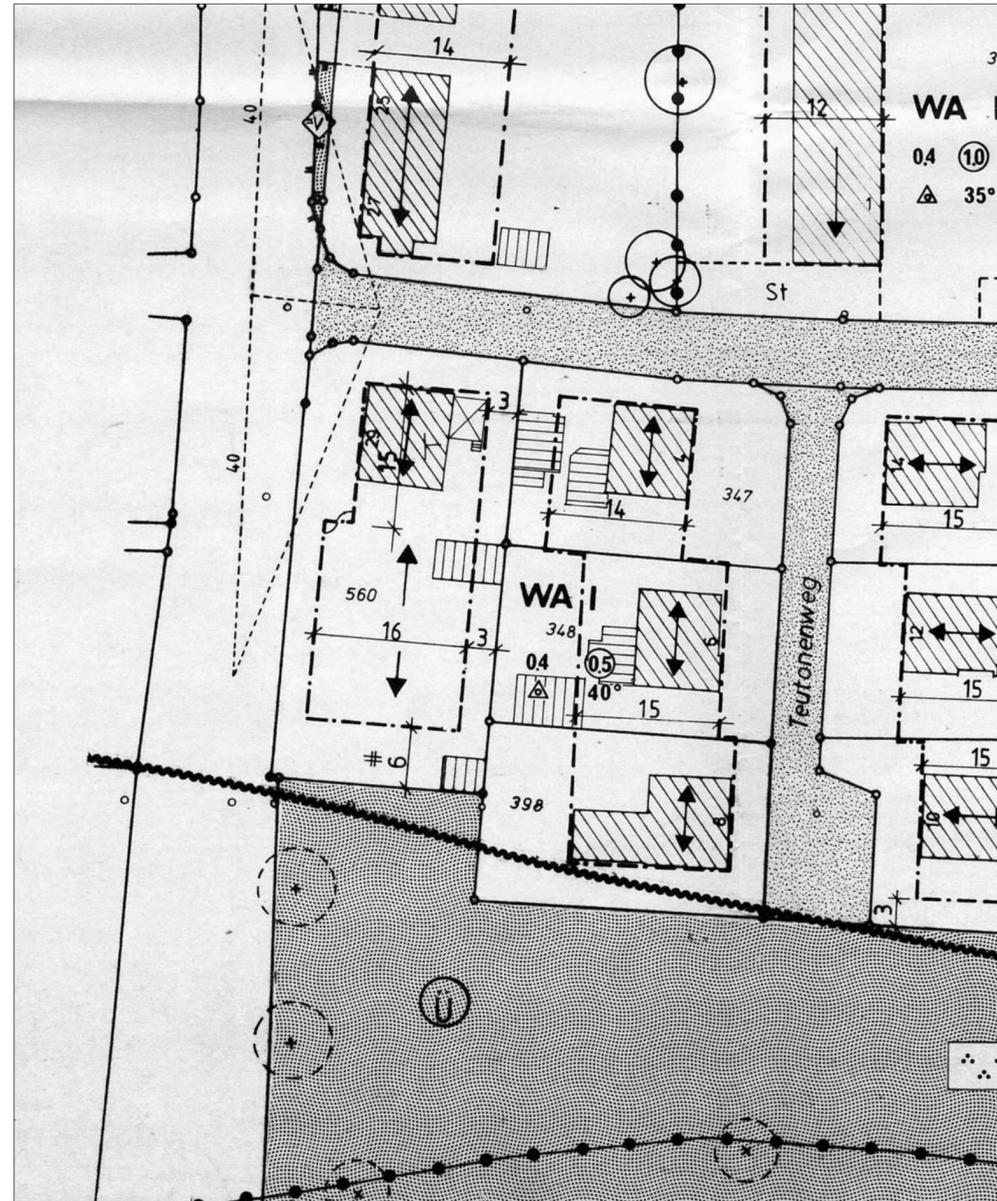

Neu

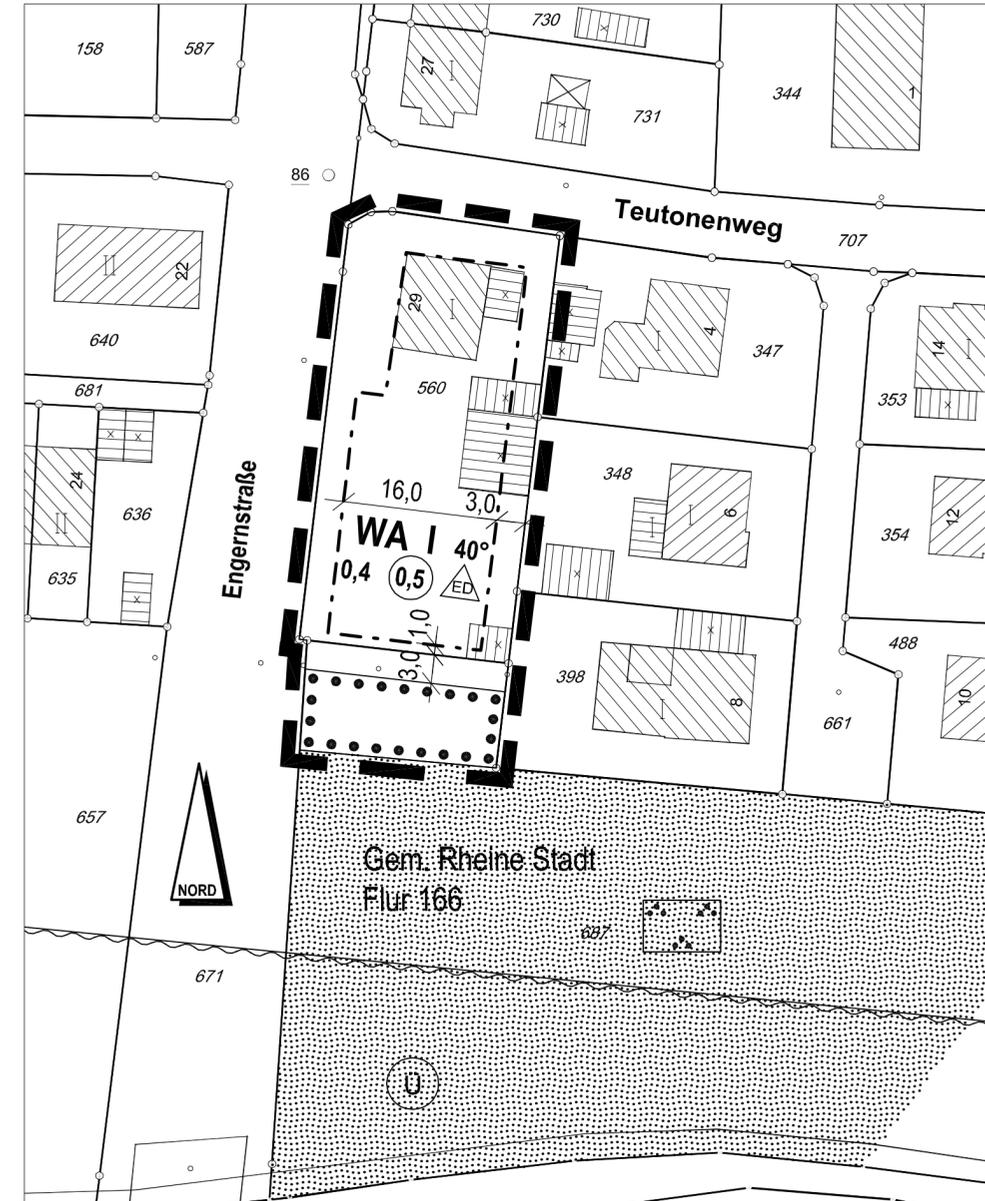

Verfahrensvermerke

Für die städtebauliche Planung
Rheine, 20.04.05

Produktgruppe Stadtplanung

gez. **Teichler**

Dipl.-Ing.

Die Planunterlagen sowie die Darstellungen und Festsetzungen entsprechen den Anforderungen der §§ 1 und 2 der Planzeichenverordnung.

Rheine, 20.04.05

Produktgruppe Vermessung

gez. **Hildebrandt**

Städt. Vermessungsrat

Der Stadtentwicklungsausschuss „Planung und Umwelt“ der Stadt Rheine hat in seiner Sitzung am 20.04.05 die Änderung dieses Bebauungsplanes gemäß § 1 Abs. 8 BauGB in Verbindung mit § 13 BauGB beschlossen.

Rheine, 20.04.05

Die Bürgermeisterin
In Vertretung

gez. **Dr. Ernst Kratzsch**

Erster Beigeordneter

Der Änderungsentwurf hat mit Begründung gemäß § 3 Abs. 2 BauGB in Verbindung mit § 13 Abs. 2 Nr. 2 BauGB aufgrund des Beschlusses des Stadtentwicklungsausschusses „Planung und Umwelt“ der Stadt Rheine vom 20.04.05 in der Zeit vom 13.05.05 bis einschließlich 13.06.05 öffentlich ausgelegen.

Rheine, 14.06.05

Die Bürgermeisterin
In Vertretung

gez. **Dr. Ernst Kratzsch**

Erster Beigeordneter

Die Änderung des Bebauungsplanes ist gemäß § 10 Abs. 1 BauGB durch den Rat der Stadt Rheine am 27.09.05 als Satzung beschlossen worden.

Rheine, 27.09.05

gez. **Angelika Kordfelder**

Die Bürgermeisterin

gez. **Vogelsang**

Schriftführer

Der Satzungsbeschluss für diese Änderung des Bebauungsplanes ist gemäß § 10 Abs. 3 BauGB in Verbindung mit § 16 der Hauptsatzung der Stadt Rheine in der Münsterländischen Volkszeitung am 14.10.05 ortsüblich bekannt gemacht worden.
Mit dieser Bekanntmachung ist die Änderung des Bebauungsplanes rechtsverbindlich.

Rheine, 18.10.05

Die Bürgermeisterin
In Vertretung

gez. **Dr. Ernst Kratzsch**

Erster Beigeordneter

Rechtsgrundlagen

1. Baugesetzbuch (BauGB) in der Fassung der Bekanntmachung vom 27. August 1997 (BGBl. I S. 2141, 1998 I S. 137), zuletzt geändert durch Artikel 1 des Gesetzes zur Anpassung des Baugesetzbuches an EU-Richtlinien vom 24. Juni 2004 (BGBl. I S. 1359)
2. Baunutzungsverordnung (BauNVO) in der Fassung der Bekanntmachung vom 23. Januar 1990 (BGBl. I S. 132), zuletzt geändert durch Gesetz vom 22. April 1993 (BGBl. I S. 466)
3. Planzeichenverordnung (PlanzV) vom 18. Dezember 1990 in der Fassung der Bekanntmachung vom 22. Januar 1991 (BGBl. I S. 58)
4. Bauordnung für das Land Nordrhein-Westfalen (BauO NRW) in der Fassung der Bekanntmachung vom 1. März 2000 (GV NW S. 256)
5. Bundesnaturschutzgesetz (BNatSchG) in der Fassung der Bekanntmachung vom 25. März 2002 (BGBl. I S. 1193)
6. Gemeindeordnung für das Land Nordrhein-Westfalen (GO NRW) in der Fassung der Bekanntmachung vom 14. Juli 1994 (GV. NRW. S. 666), zuletzt geändert durch Gesetz vom 16. November 2004 (GV. NRW. S. 644)
7. Hauptsatzung der Stadt Rheine vom 15. Dezember 1997 in der Fassung der Bekanntmachung vom 17. Dezember 1997; zuletzt geändert durch Ratsbeschluss vom 3. Juli 2001

Die textl. Festsetzungen und Hinweise des rechtsverbindlichen Bebauungsplanes bleiben Bestandteil dieser Änderung.

Stadt Rheine

3. Änderung

Bebauungsplan Nr. 190

Kennwort: "Engernstraße Teil B"

Maßstab 1 : 500

Stand: 28.07. 2005