


**ALT** M=1:1000

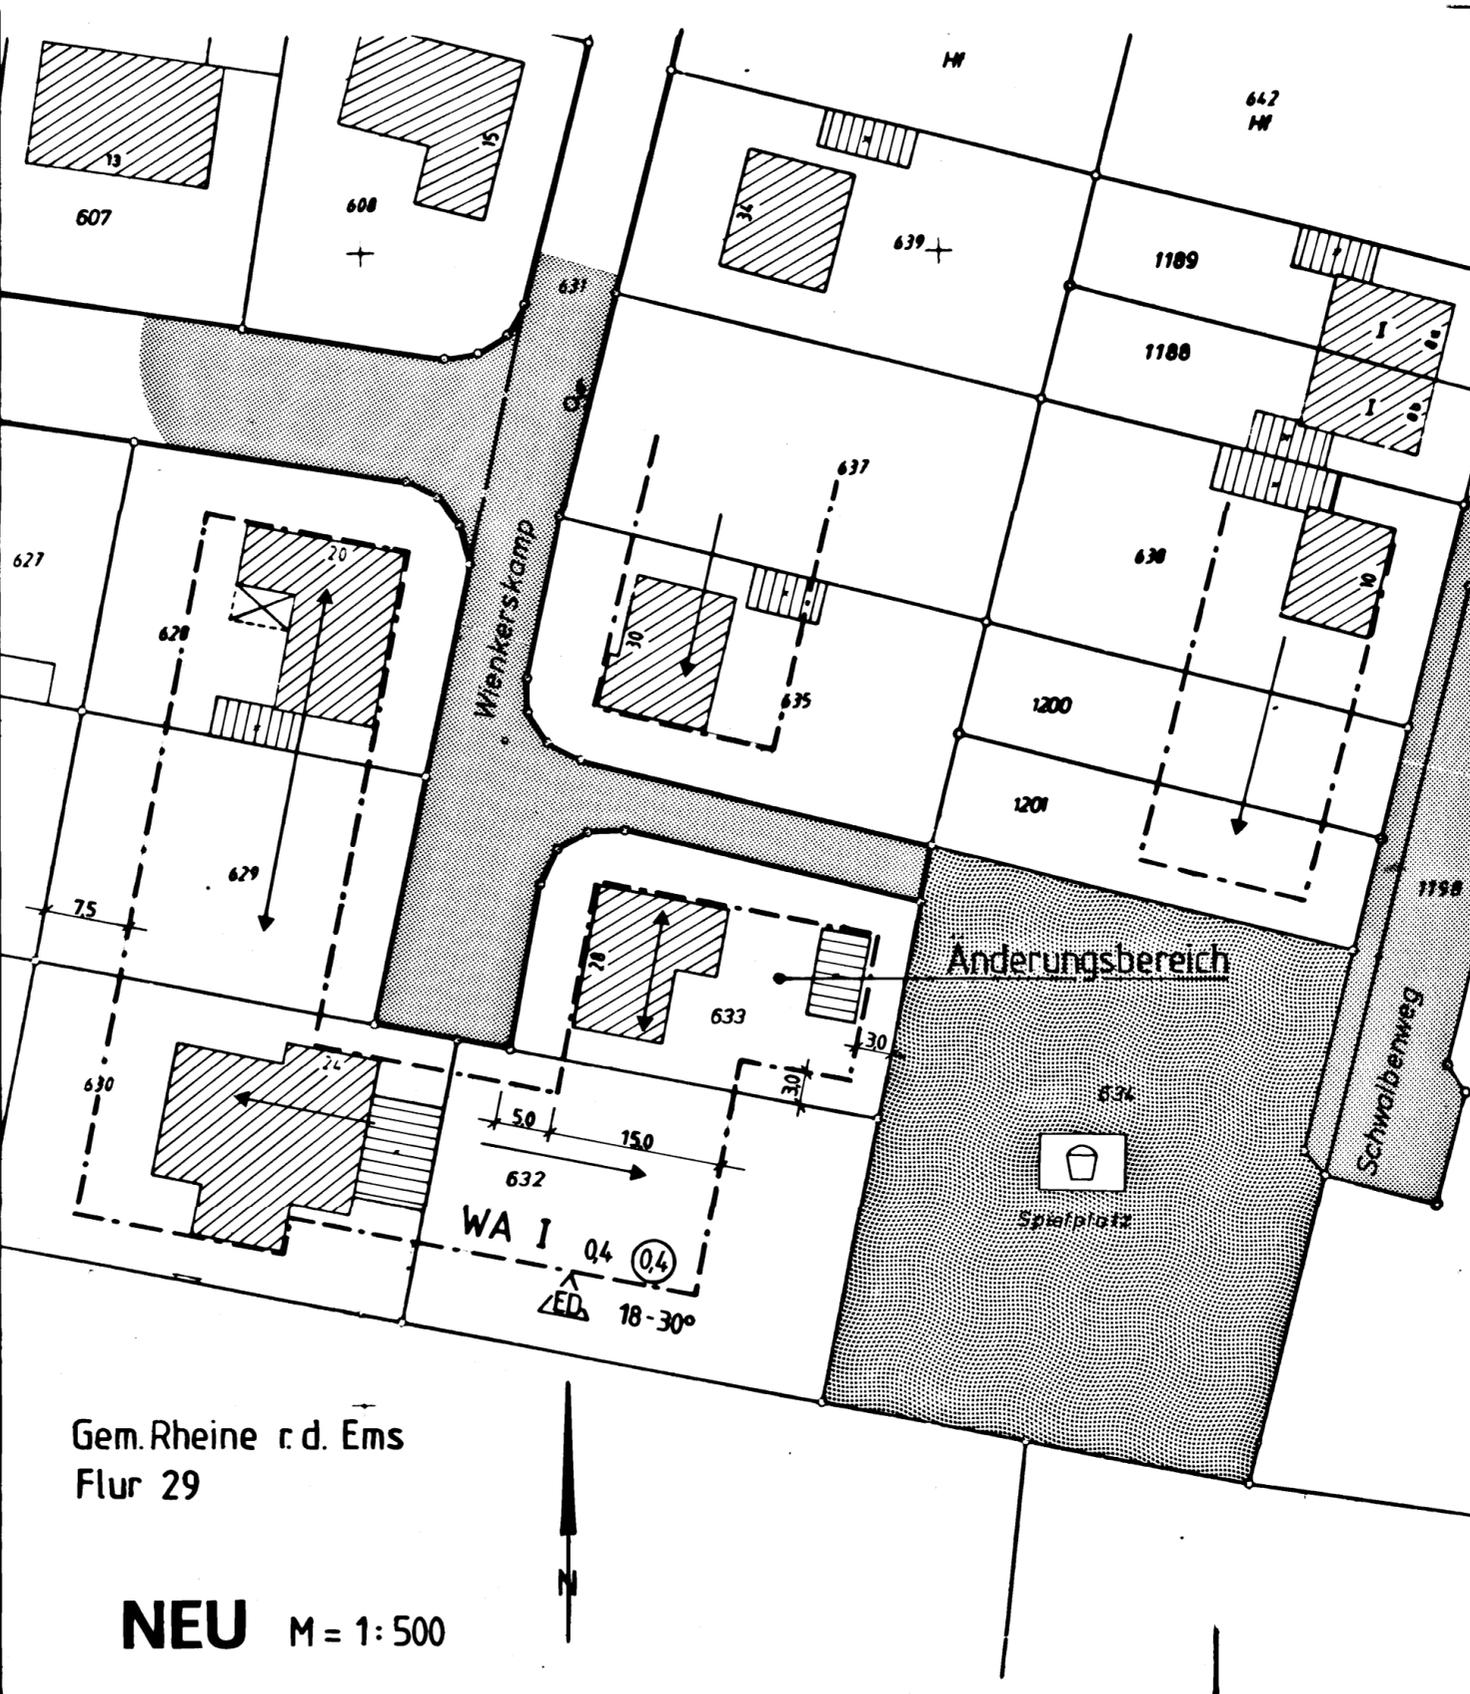

Gem. Rheine r.d. Ems  
Flur 29

**NEU** M=1:500

**Rechtsgrundlage**

1. Baugesetzbuch (BauGB) vom 08.12.1986 (BGBl. I S. 2191) in der Fassung der Bekanntmachung vom 08.12.1986 (BGBl. I S. 2253) zuletzt geändert durch Gesetz vom 25.07.1988 (BGBl. I S. 1093).
2. Baunutzungsverordnung (BauNVO) in der Neufassung vom 15.09.1977 (BGBl. S. 1763), zuletzt geändert durch Verordnung vom 23.01.90 (BGBl. I S. 127).
3. Bauordnung für das Land Nordrhein-Westfalen vom 26.06.84 (GV NW S. 419), zuletzt geändert durch Gesetz vom 20.06.89 (GV NW S. 432).
4. Planzeichenverordnung vom 01.03.91 PlanzV 90 (BGBl. I S. 58).
5. Gemeindeordnung für das Land Nordrhein-Westfalen (GONW) in der Fassung der Bekanntmachung vom 13.08.84 (GV NW S. 475), zuletzt geändert durch Gesetz vom 07.03.90 (GV NW S. 141).
6. Hauptsatzung der Stadt Rheine vom 28.12.89 in der Fassung der Bekanntmachung vom 30.09.91.

Diese vereinfachte Bebauungsplanänderung ist gemäß § 10 BauGB durch den Rat der Stadt Rheine am 14. 07. 1992 als Satzung beschlossen worden.

Rheine, den 14. 07. 1992

gez. Günter Thum    gez. Josef Wilp    gez. Kurtz  
Bürgermeister    Ratmitglied    Schriftführer

Die vereinfachte Bebauungsplanänderung ist gem. § 12 BauGB in Verbindung mit § 16 der Hauptsatzung in der Münsterländischen Volkszeitung am 25. 07. 1992 ortsüblich amtlich bekanntgemacht worden.

Mit dieser Bekanntmachung ist diese Bebauungsplanänderung rechtsverbindlich.

Rheine, den 10. 09. 1992

Der Stadtdirektor  
In Vertretung

gez. Rehkopf  
Techn. Beigeordneter

**Stadt Rheine**  
**2. vereinfachte Änderung**  
**Bebauungsplan Nr.R 16**  
**Kennwort: „Zur Heide“**

Rheine d. 4. 6.1992