

Rechtsgrundlagen

1. Bundesbaugesetz (BBauG) in der Neufassung vom 18.08.76 (BGBl. I S. 2256).
2. Baunutzungsverordnung (BauNVO) in der Neufassung vom 15.09.77 (BGBl. I S. 1763)
3. 1. Verordnung zur Durchführung des Bundesbaugesetzes (1. DVO zum BBauG) vom 29.11.60 in der zur Zeit geltenden Fassung (SGV NW 231).
4. Landesbauordnung (BauO NW) in der Fassung der Bekanntmachung vom 27.01.70 (GV. NW S. 96/SGV 232), zuletzt geändert durch Gesetz vom 15.07.76 (GV NW S. 264)
5. Abstandsflächenverordnung vom 20.03.70 (GV. NW. S. 249/SGV 232).
6. Planzeichenverordnung vom 19.01.65 (BGBl. I S. 21).
7. Gemeindeordnung für das Land Nordrhein-Westfalen (GO NW) in der Fassung vom 19.12.74 (GV. NW 1975 S. 91) zuletzt geändert durch Gesetz vom 11.07.78 (GV NW S. 290)
8. Hauptsatzung der Stadt Rheine vom 04.07.75 in der zur Zeit geltenden Fassung.
9. Städtebauförderungsgesetz (StBauFG) in der Neufassung vom 18.08.76 (BGBl. I S. 2318).

Die 3. vereinfachte Änderung dieses Bebauungsplanes ist gemäß § 10 in Verbindung mit § 13 BBauG durch den Rat der Stadt Rheine als Satzung und die Begründung hierzu nach Zustimmung der Beteiligten beschlossen worden.


Rheine, den 23. 05. 19 78

gez. Ludger Meier gez. Espe gez. Schütte
 Bürgermeister Ratsmitglied Schriftführer

Die Satzung über diese 3. vereinfachte Änderung des Bebauungsplanes ist unter Beachtung des § 12 BBauG in Verbindung mit § 16 der Hauptsatzung in der Münsterländischen Volkszeitung am 15. 06. 19 78 öffentlich bekanntgemacht worden. Mit der Bekanntmachung ist diese vereinfachte Änderung rechtsverbindlich.

Rheine, den 09. 03. 19 79

Der Stadtdirektor
 In Vertretung:
 gez. Frieling
 Stadtbaurat

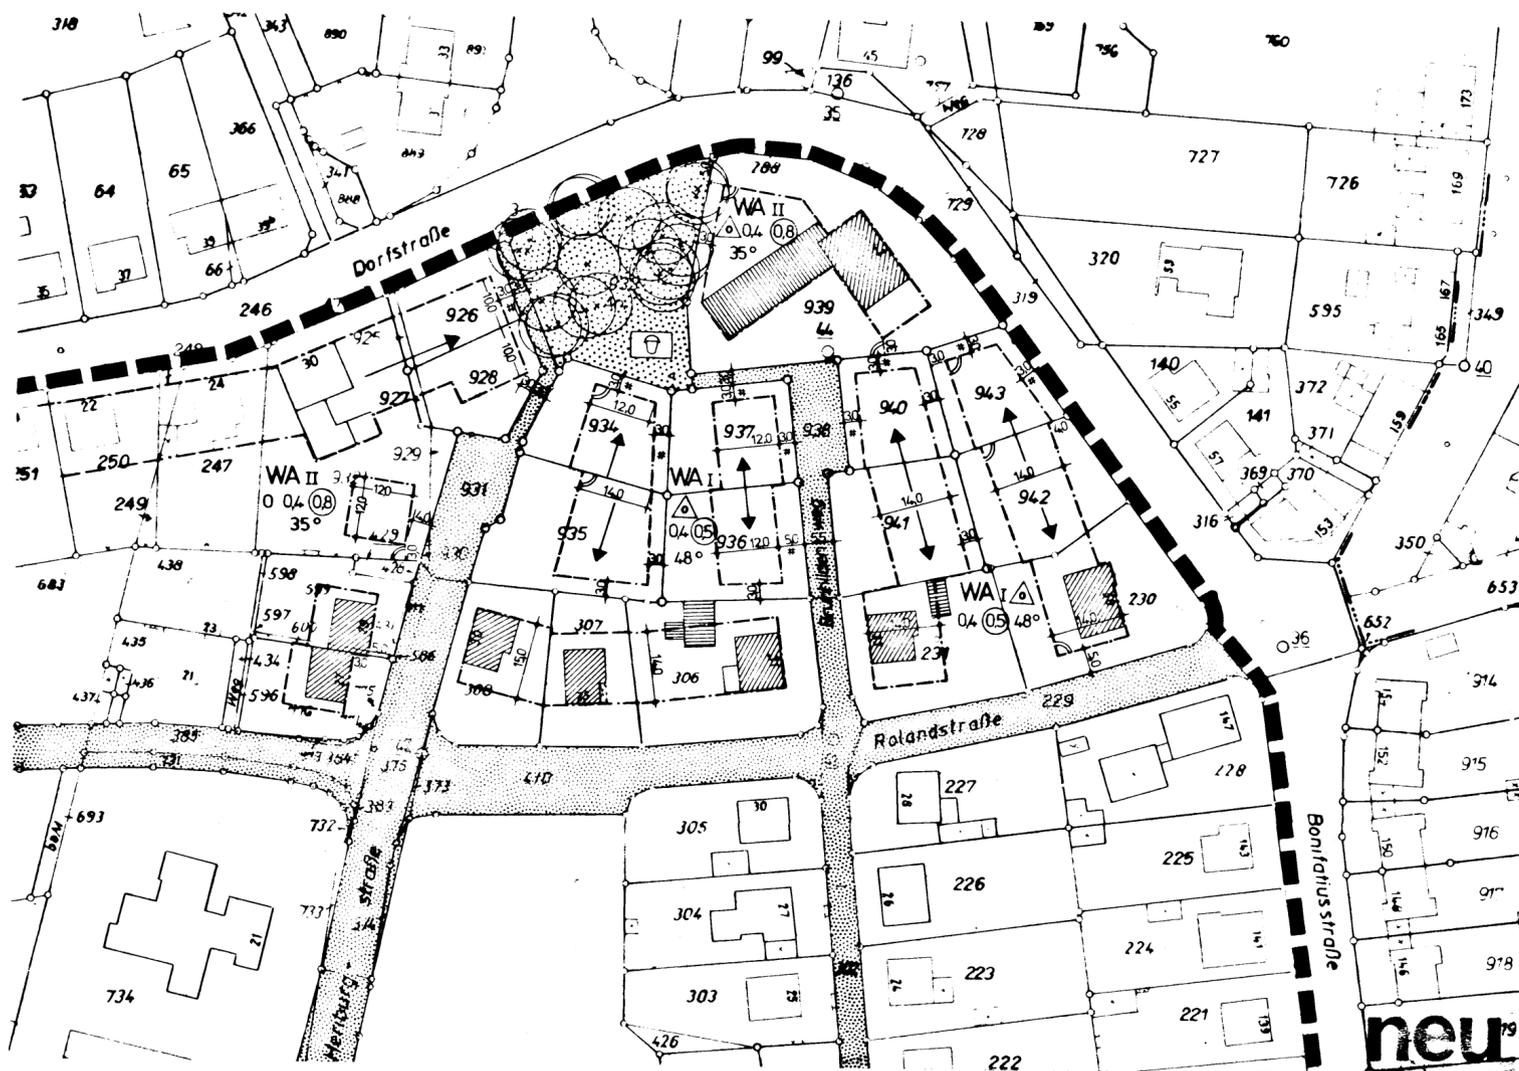

**3. vereinfachte Änderung des
 Bebauungsplanes Nr.13c
 Kennwort: Birkenallee**

Maßstab= 1: 1000