


ALT M=1:1000

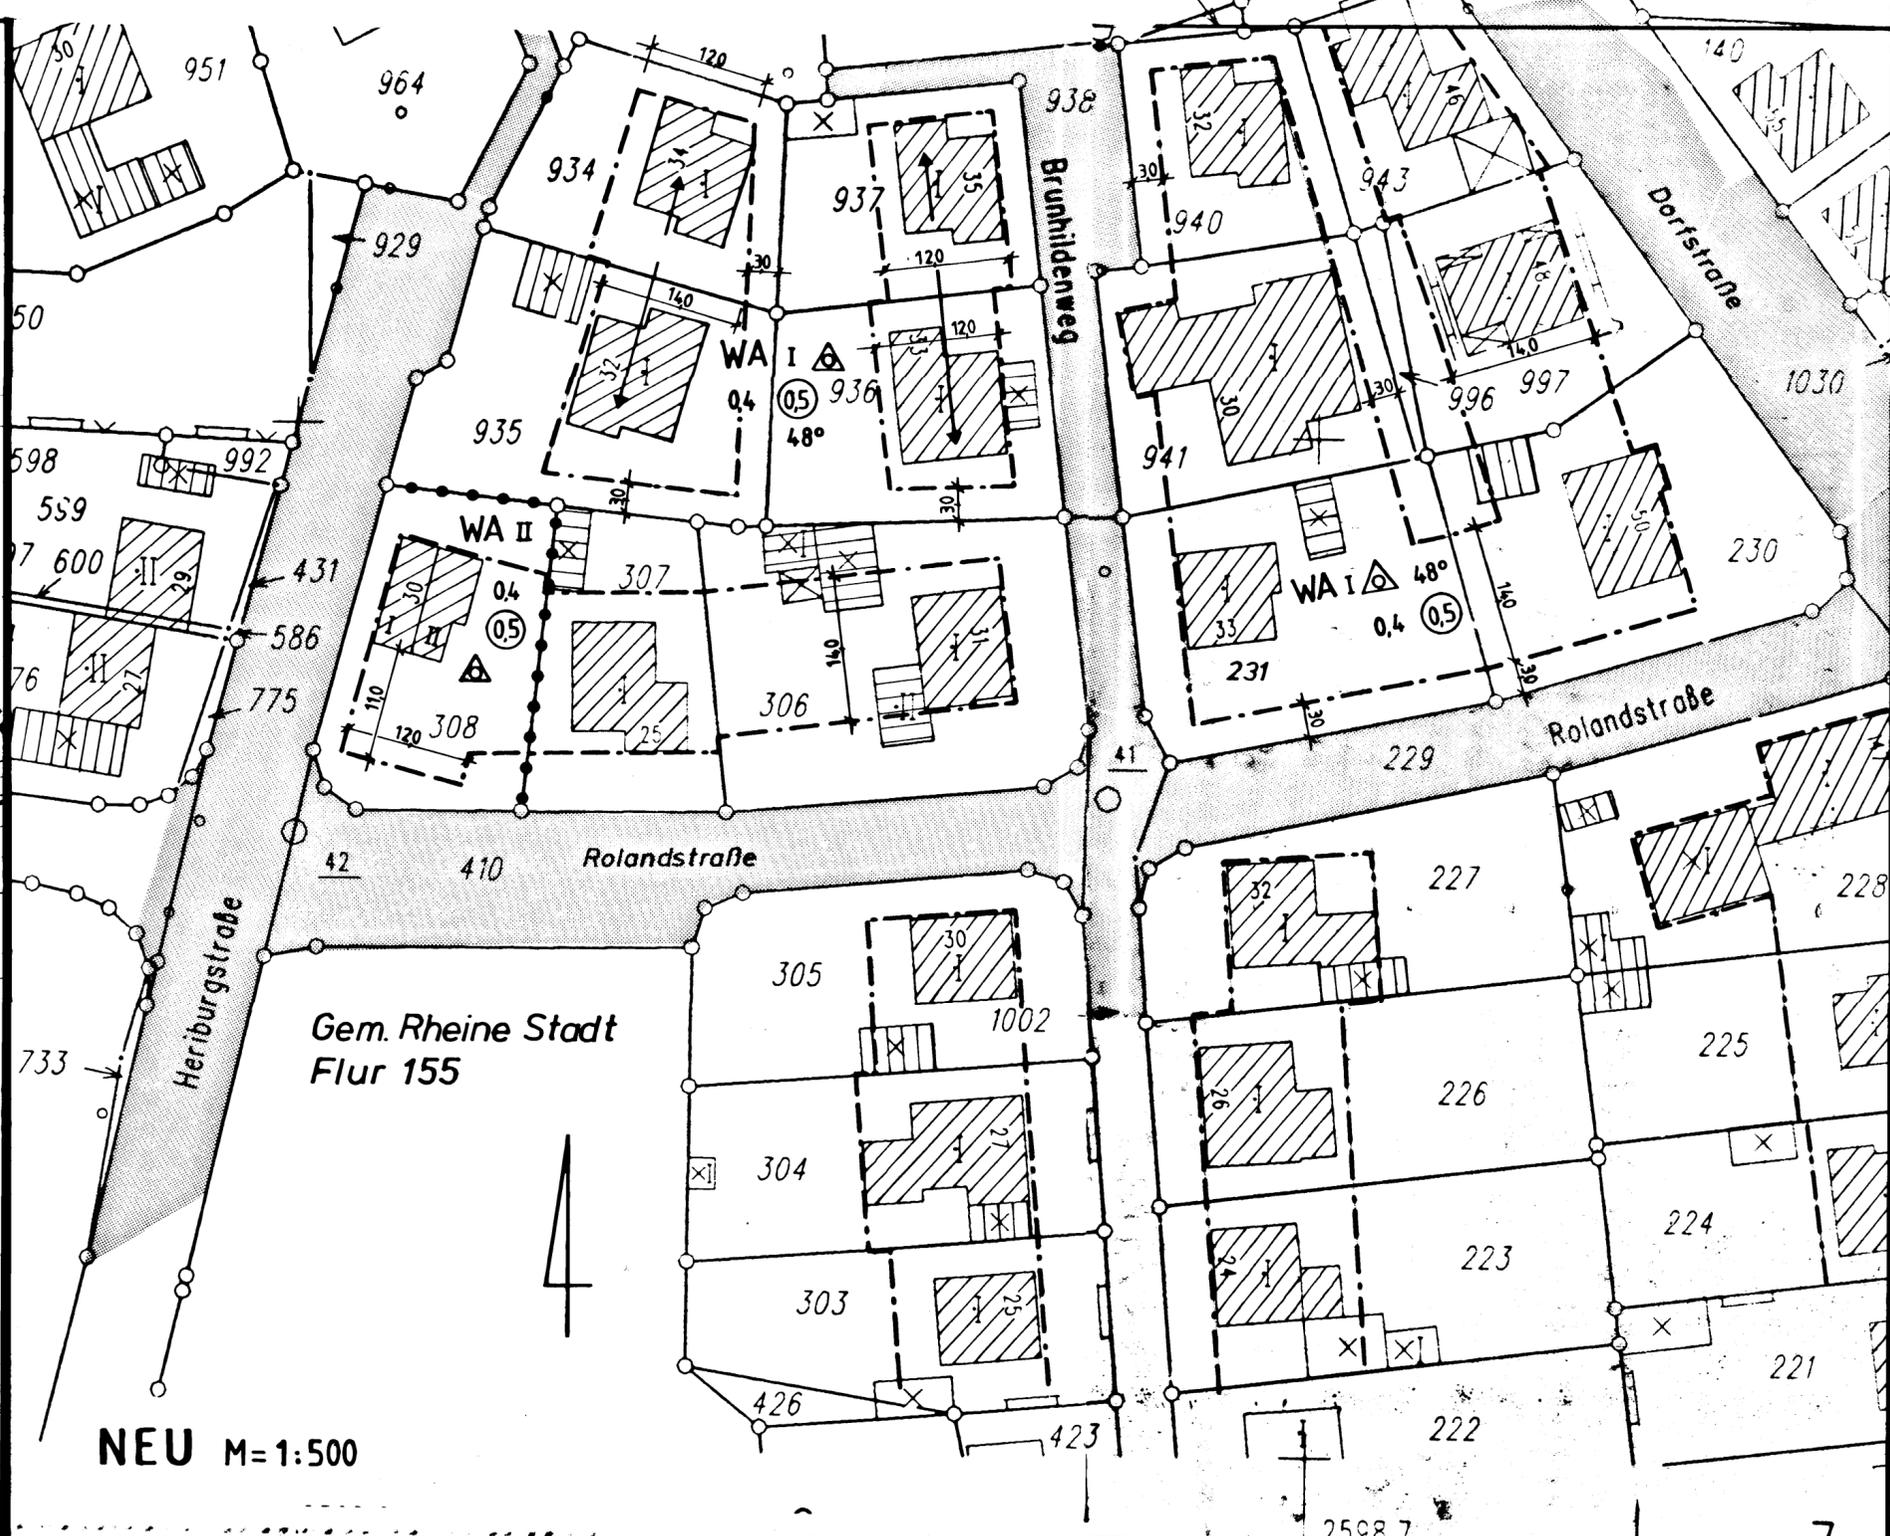

NEU M=1:500

Gem. Rheine Stadt  
Flur 155

**Rechtsgrundlagen**

1. Baugesetzbuch (BauGB) vom 08.12.1986 (BGBl. I S. 2191) in der Fassung der Bekanntmachung vom 08.12.1986 (BGBl. I S. 2253) zuletzt geändert durch Gesetz vom 22.04.1993 (BGBl. I S. 466).
2. Baunutzungsverordnung (BauNVO) in der Neufassung vom 23.01.1990 (BGBl. I S. 132), zuletzt geändert durch Gesetz vom 22.04.93 (BGBl. I S. 466).
3. Bauordnung für das Land Nordrhein-Westfalen vom 07.03.1995 (GV NW S. 218).
4. Planzeichenverordnung vom 18.12.90 PlanVZ 90 in der Fassung der Bekanntmachung vom 22.01.91, (BGBl. I S. 58).
5. Gemeindeordnung für das Land Nordrhein-Westfalen (GO NW) in der Fassung der Bekanntmachung vom 14.07.94 (GV NW S. 666).
6. Hauptsatzung der Stadt Rheine vom 22.02.95 in der Fassung der Bekanntmachung vom 25.02.95.

Diese vereinfachte Bebauungsplanänderung ist gemäß § 10 BauGB durch den Rat der Stadt Rheine am 07.05.1996 als Satzung beschlossen worden.

Rheine, den 07.05. 19 96

<u>gez. Günter Thum</u> Bürgermeister	<u>gez. Josef Wilp</u> Ratsmitglied	<u>gez. Theo Elfert</u> Schriftführer
------------------------------------------	----------------------------------------	------------------------------------------

Die vereinfachte Bebauungsplanänderung ist gem. § 12 BauGB in Verbindung mit § 16 der Hauptsatzung in der Münsterländischen Volkszeitung am 14.05.1996 ortsüblich amtlich bekanntgemacht worden.

Mit dieser Bekanntmachung ist diese Bebauungsplanänderung rechtsverbindlich.

Rheine, den 14.05. 19 96

Der Stadtdirektor  
in Vertretung

gez. Dr. Kratzsch  
Techn. Beigeordneter

**Stadt Rheine**

**11. vereinfachte Änderung  
Bebauungsplan Nr. 13 c**

**Kennwort: „Birkenallee“**

Maßstab 1 : 500 Rheine, 18.1.96