

Gem. Rh
Flur 173

Gem. Rh
Flur 173

Rechtsgrundlagen

1. Baugesetzbuch (BauGB) in der Fassung der Bekanntmachung vom 08.12.1986 (BGBl. I S. 2253), zuletzt geändert durch Gesetz vom 22.04.1993 (BGBl. I S. 466).
2. Maßnahmen zum Baugesetzbuch (BauGB-MaßnG) in der Bekanntmachung der Neufassung vom 06.05.1993 (BGBl. I S. 622).
3. Baunutzungsverordnung (BauNVO) in der Bekanntmachung der Neufassung vom 23.01.1990 (BGBl. I S. 132), zuletzt geändert durch Gesetz vom 22.04.1993 (BGBl. I S. 466).
4. Bauordnung für das Land Nordrhein-Westfalen (BauO NW) vom 07.03.1995 (GV NW S. 218).
5. Planzeichenverordnung (PlanzV) vom 18.12.1990 in der Fassung der Bekanntmachung vom 22.01.1991 (BGBl. I S. 58).
6. Bundesnaturschutzgesetz (BNatSchG) in der Fassung der Bekanntmachung vom 12.03.1987 (BGBl. I S. 889), zuletzt geändert durch Gesetz vom 22.04.1993 (BGBl. I S. 466).
7. Gemeindeordnung für das Land Nordrhein-Westfalen (GO NW) in der Fassung der Bekanntmachung vom 14.07.1994 (GV NW S. 666).
8. Hauptsatzung der Stadt Rheine vom 22.02.95 in der Fassung der Bekanntmachung vom 25.02.95.

Diese vereinfachte Bebauungsplanänderung ist gemäß § 10 BauGB durch den Rat der Stadt Rheine am 10.10. 1996 als Satzung beschlossen worden.

Rheine, den 10.10. 1996

gez. Günter Thum
Bürgermeister

gez. Josef Wilp
Ratsmitglied

gez. Theo Elfert
Schriftführer

Die vereinfachte Bebauungsplanänderung ist gem. § 12 BauGB in Verbindung mit § 16 der Hauptsatzung in der Münsterländischen Volkszeitung am 27.01. 1997 ortsüblich amtlich bekanntgemacht worden.

Mit dieser Bekanntmachung ist diese Bebauungsplanänderung rechtsverbindlich.

Rheine, den 28.02. 1997

Der Stadtdirektor
in Vertretung


gez. Dr. Kratzsch
Techn. Beigeordneter

Stadt Rheine

**10. vereinfachte Änderung
Bebauungsplan Nr. 112**

Kennwort: "Johannesschule"

Maßstab 1 : 500 Rheine, November 1996

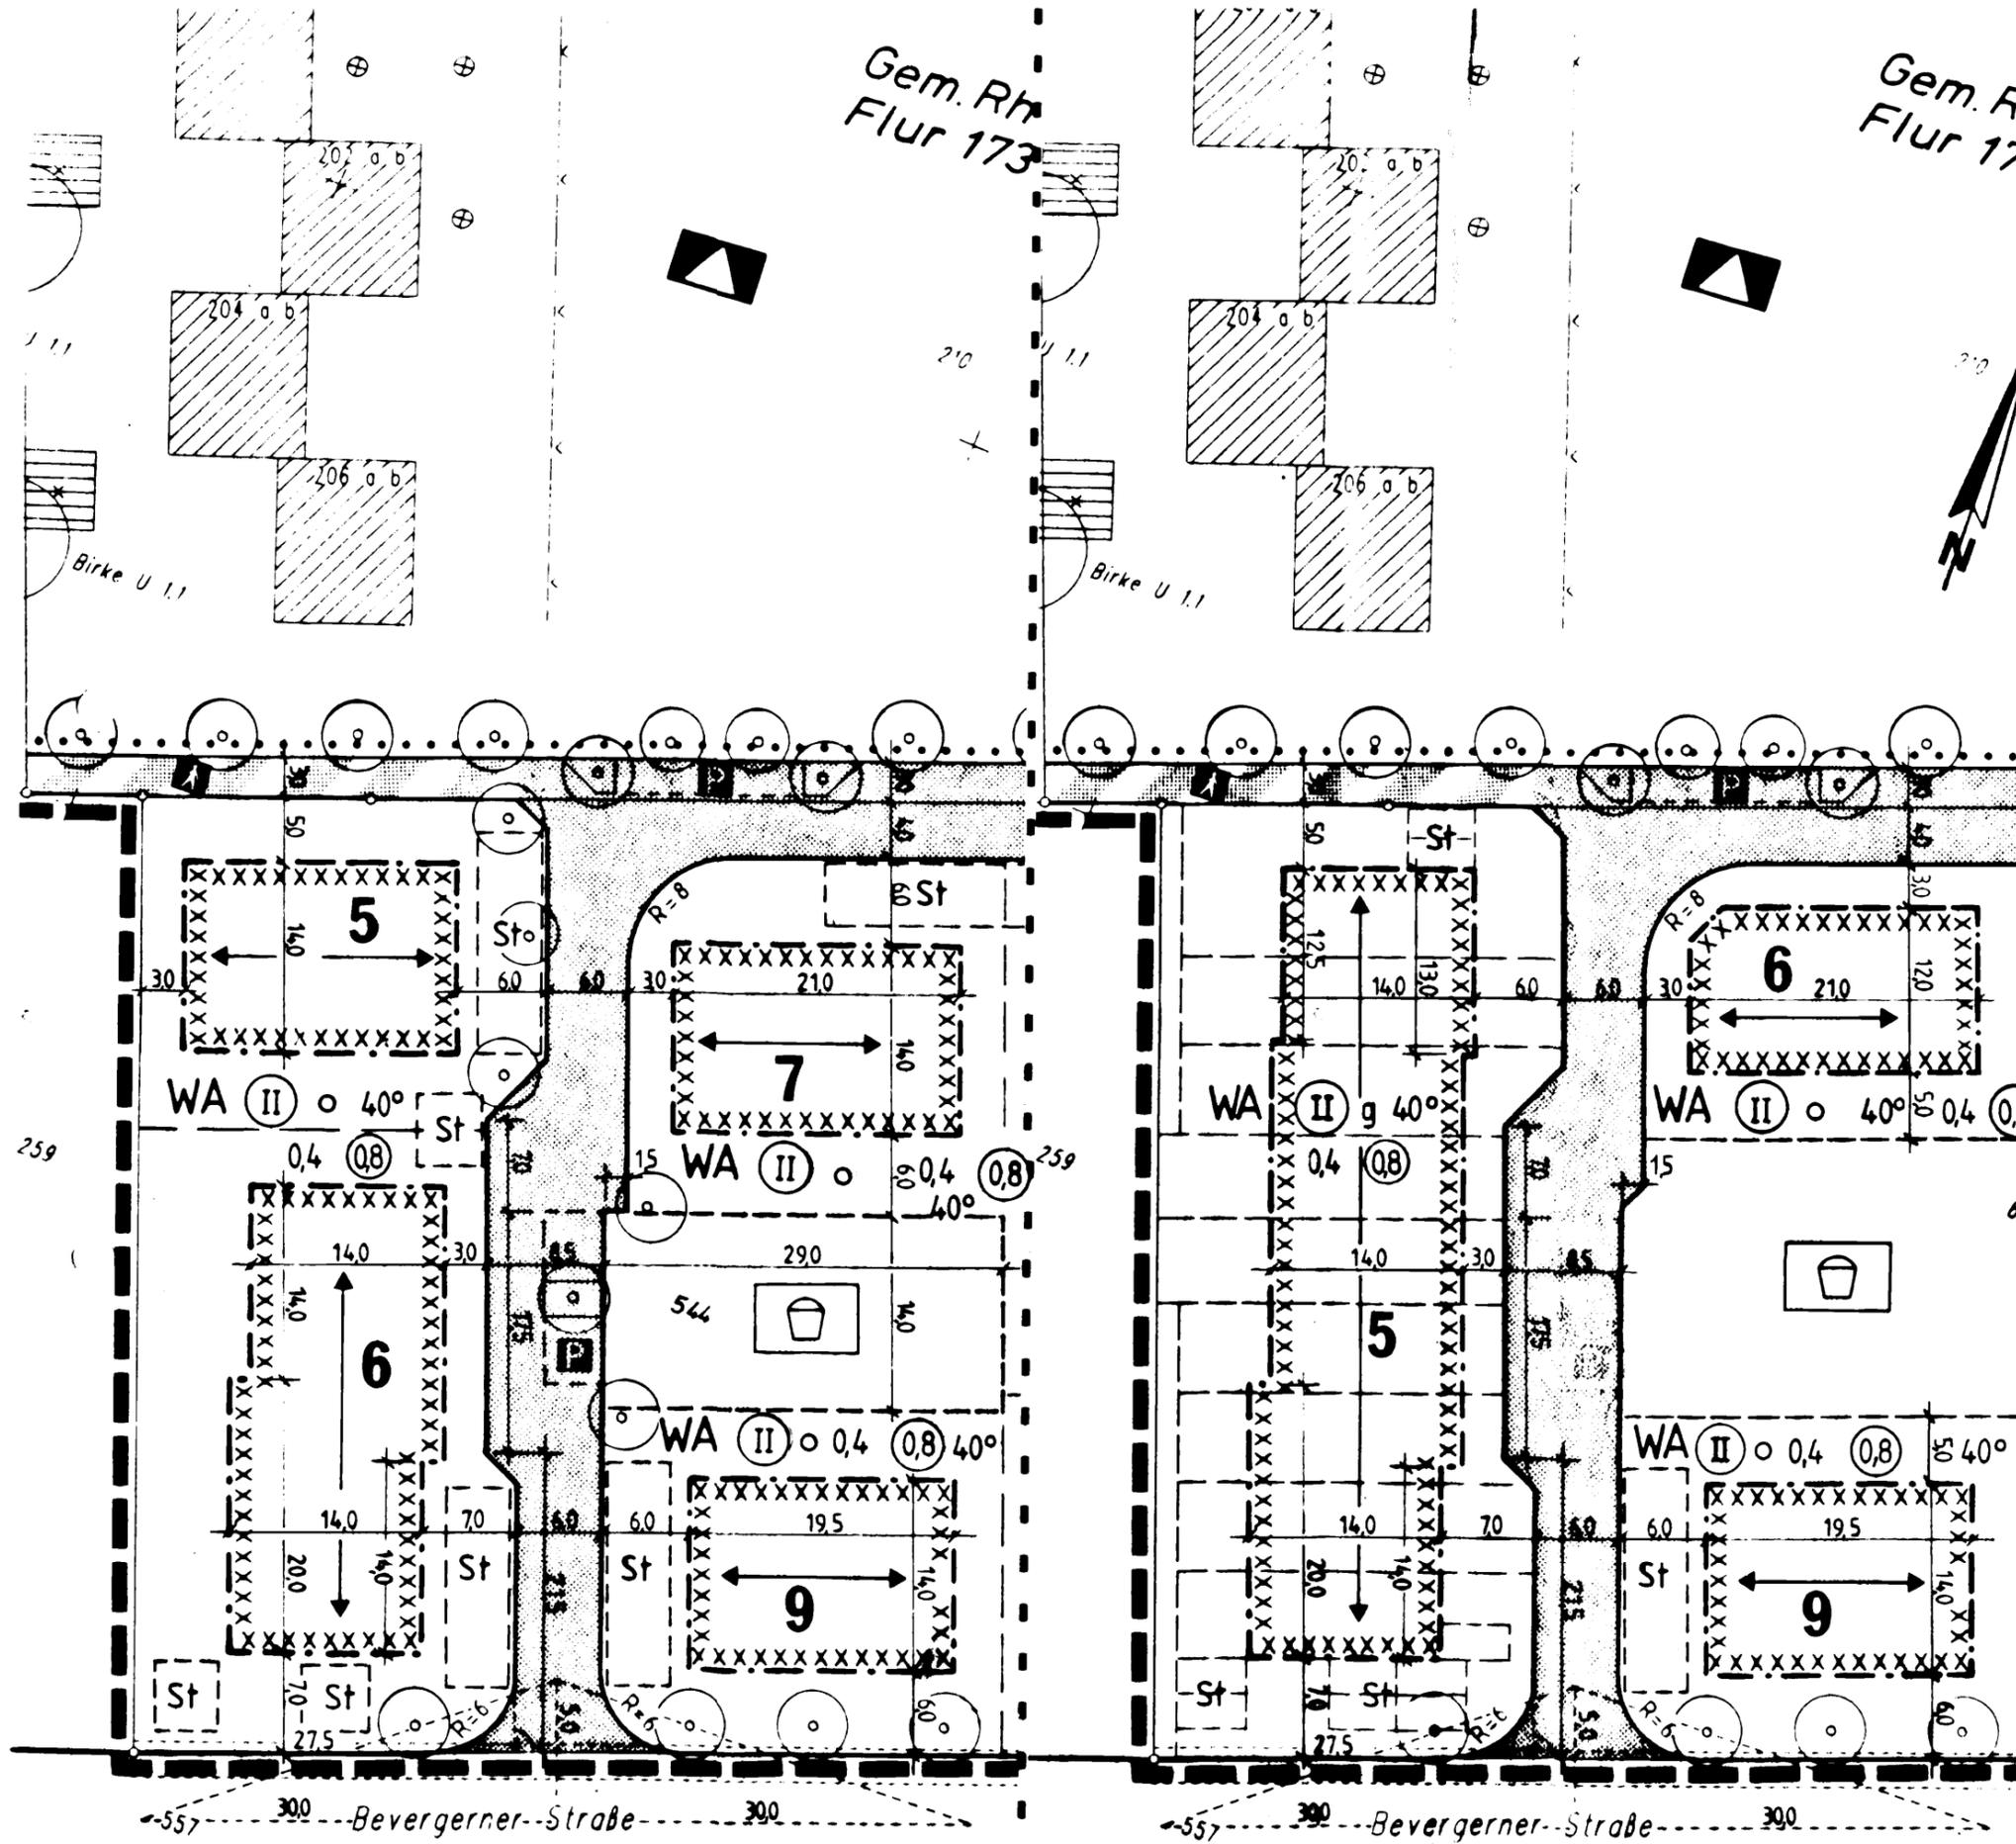

ALT

NEU