



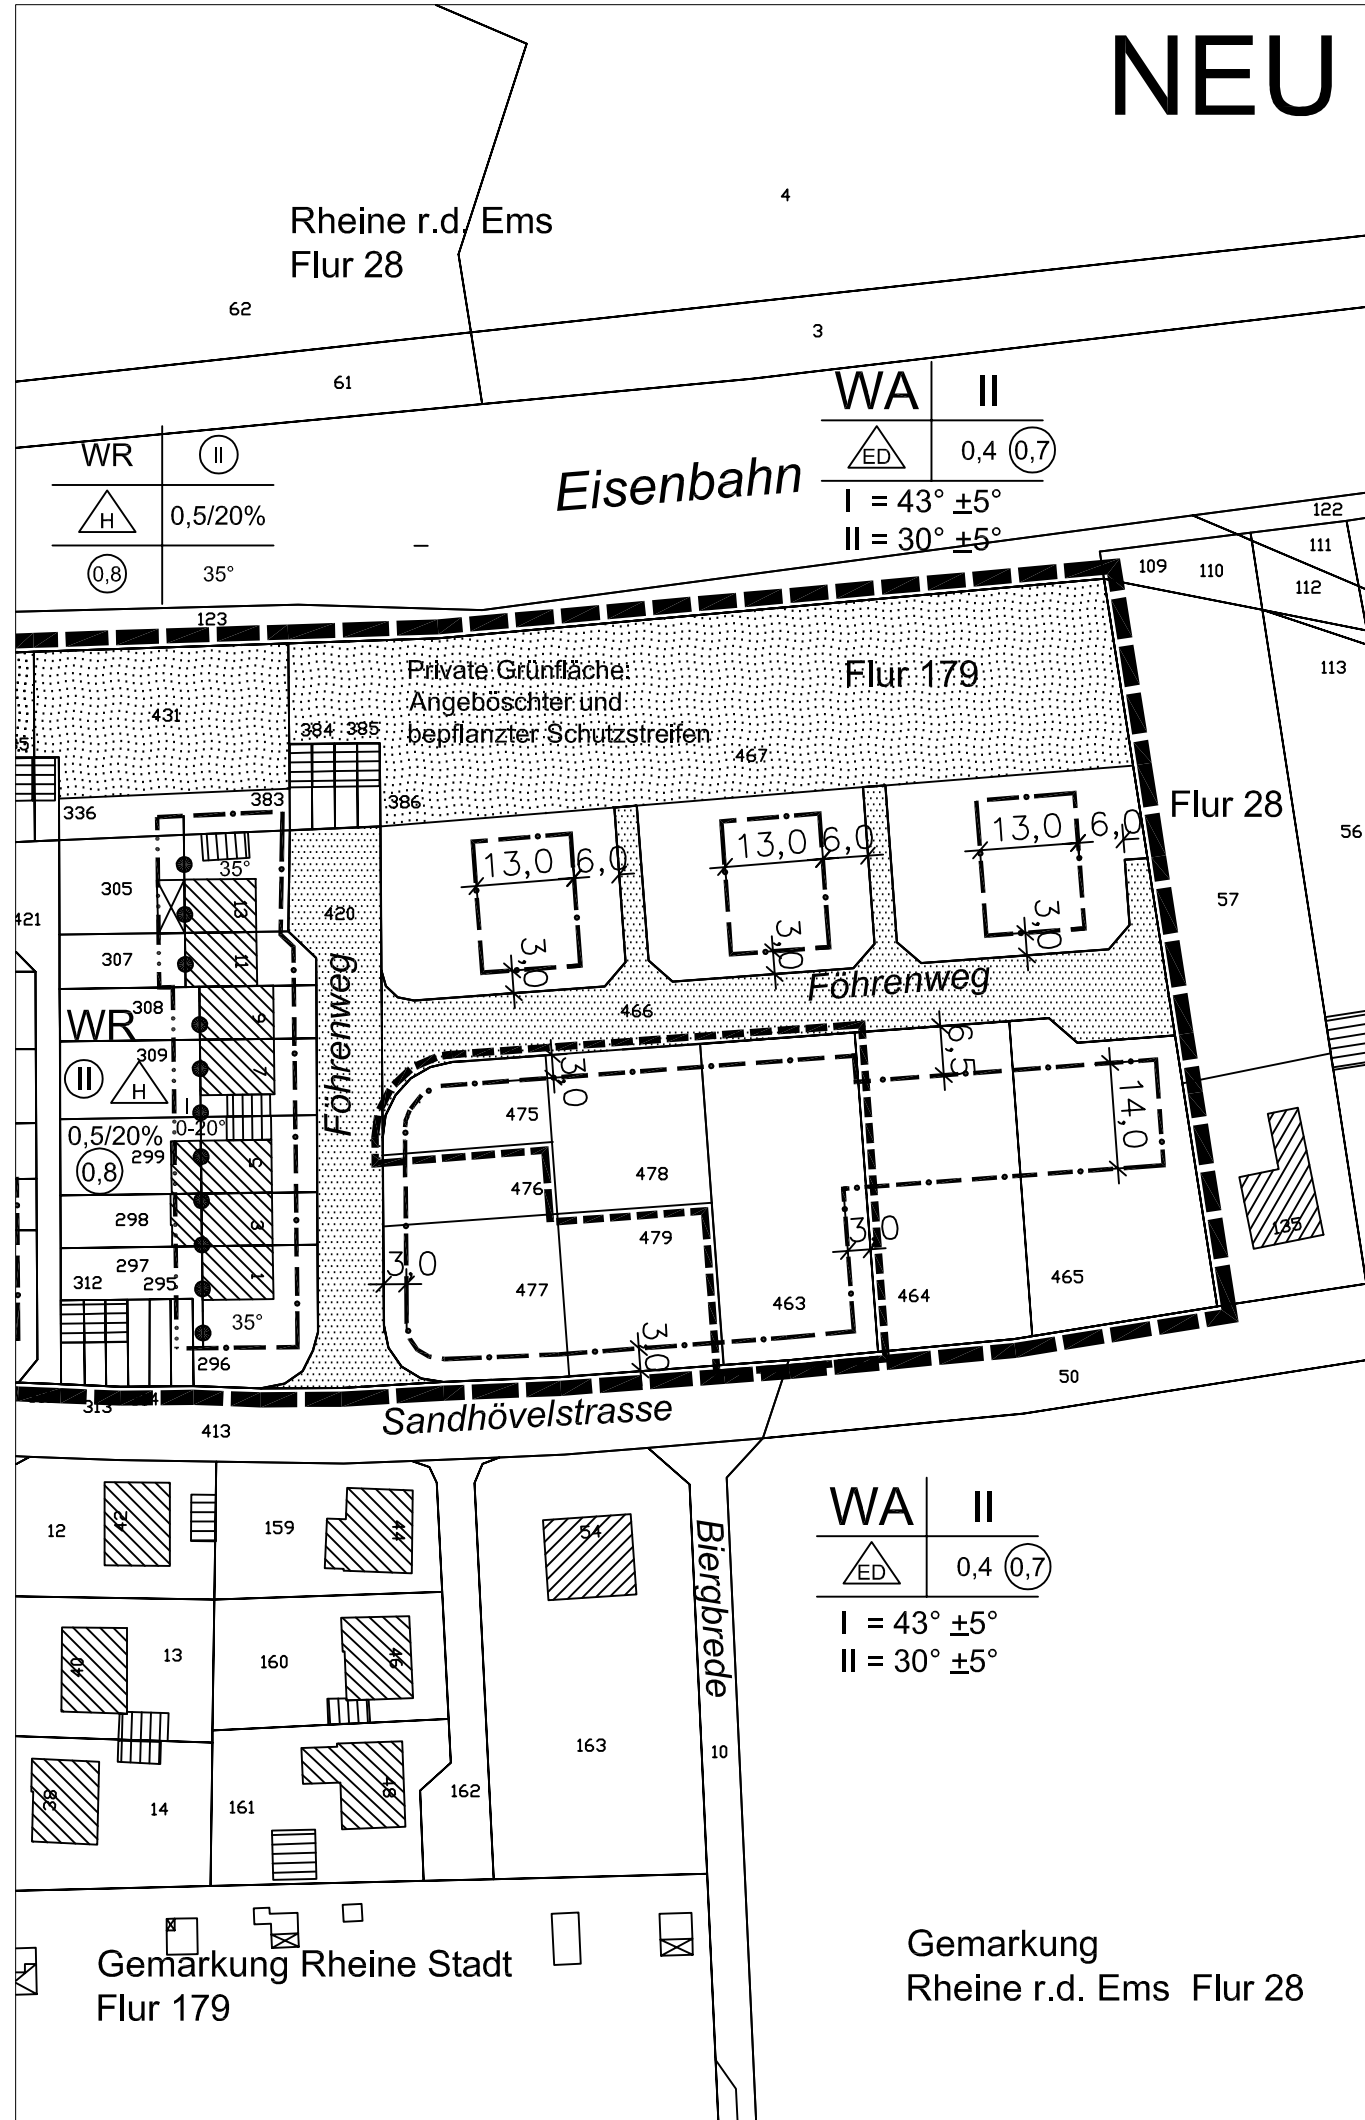

RECHTSGRUNDLAGEN

1. Baugesetzbuch (BauGB) in der Fassung der Bekanntmachung vom 27. August 1997 (BGBl. I S. 2141, 1998 I S. 137), zuletzt geändert durch das Gesetz vom 27. Juli 2001 (BGBl. I S. 1950)
2. Baunutzungsverordnung (BauNVO) in der Fassung der Bekanntmachung vom 23. Januar 1990 (BGBl. I S. 132), zuletzt geändert durch Gesetz vom 22. April 1993 (BGBl. I S. 466)
3. Planzeichenverordnung (PlanzV) vom 18. Dezember 1990 in der Fassung der Bekanntmachung vom 22. Januar 1991 (BGBl. I S. 58)
4. Bauordnung für das Land Nordrhein-Westfalen (BauO NRW) in der Fassung der Bekanntmachung vom 1. März 2000 (GV NW S. 256)
5. Bundesnaturschutzgesetz (BNatSchG) in der Fassung der Bekanntmachung vom 12. März 1987 (BGBl. I S. 889), zuletzt geändert durch Artikel 6 des Gesetzes vom 18. August 1997 (BGBl. I S. 2081)
6. Gemeindeordnung für das Land Nordrhein-Westfalen (GO NRW) in der Fassung der Bekanntmachung vom 14. Juli 1994 (GV. NW. S. 666), zuletzt geändert durch Gesetz vom 27. Nov. 2001 (GV. NRW. S. 811)
7. Hauptsatzung der Stadt Rheine vom 15. Dezember 1997 in der Fassung der Bekanntmachung vom 17. Dezember 1997; zuletzt geändert durch Ratsbeschluss vom 3. Juli 2001

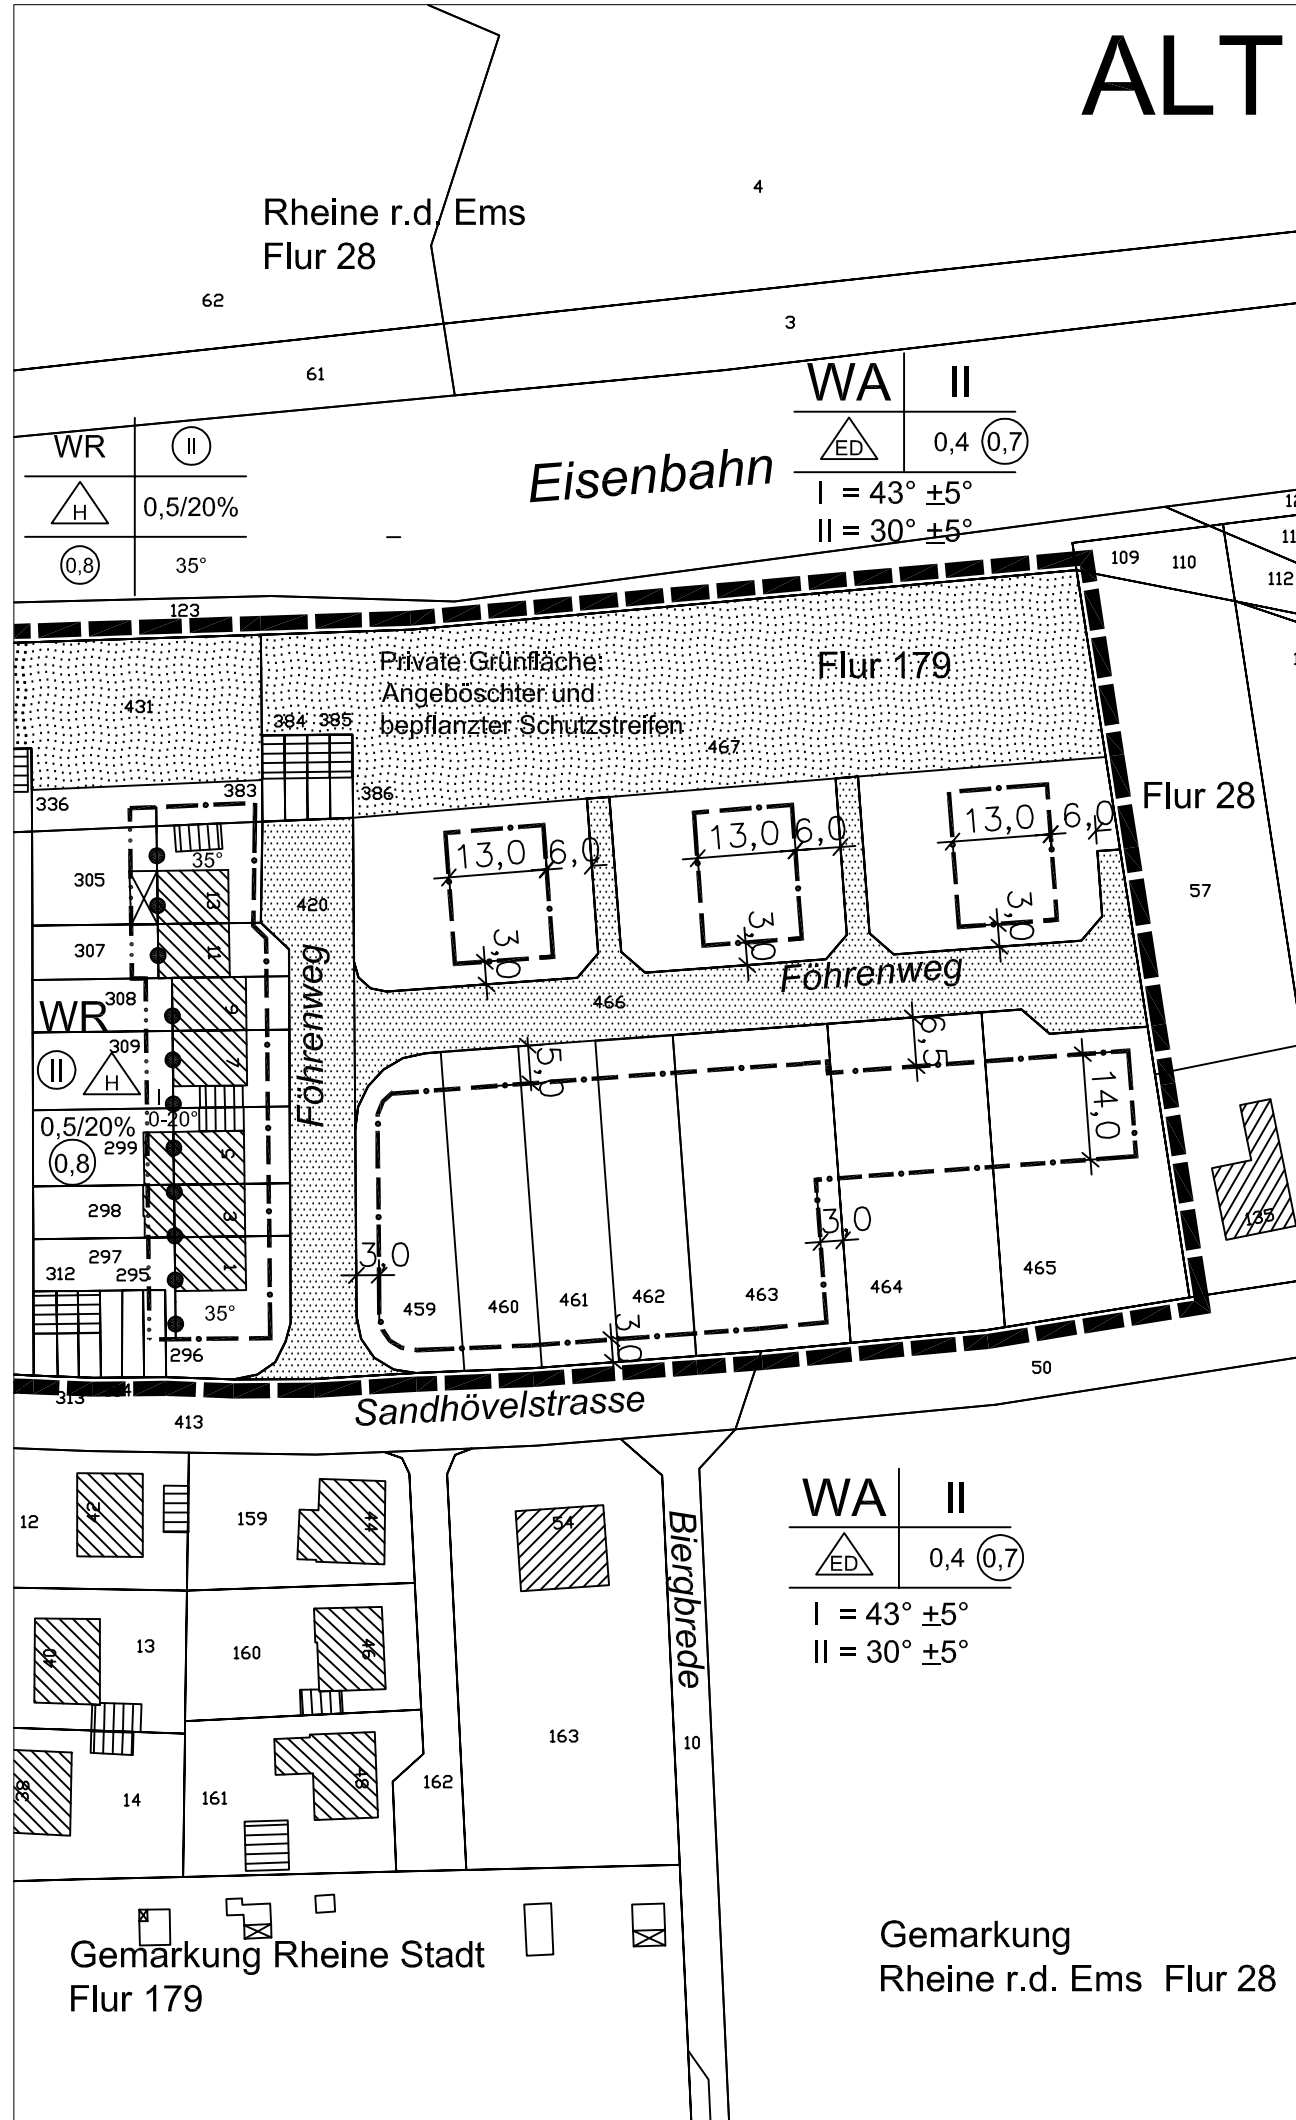

Grenze des Änderungsbereiches



Für die städtebauliche Planung

Rheine, 3. 7. 2002

Stadtplanungsamt

gez. Teichler
Dipl.-Ing.

gez. Dr. Kratzsch
Erster Beigeordneter

Die Planunterlagen sowie die Darstellungen und Festsetzungen entsprechen den Anforderungen der §§ 1 und 2 der Planzeichenverordnung.

Rheine, 3. 7. 2002

Stadtvermessungsamt

gez. Müller
Städt. Vermessungsdirektor

Der Stadtentwicklungsausschuss der Stadt Rheine hat in seiner Sitzung am 3. 7. 2002 die Änderung dieses Bebauungsplanes gemäß § 13 BauGB beschlossen.

Rheine, 3. 7. 2002

Der Bürgermeister
In Vertretung

gez. Dr. Kratzsch
Erster Beigeordneter

Die Änderung des Bebauungsplanes ist gemäß § 10 Abs. 1 BauGB durch den Rat der Stadt Rheine am 16. 7. 2002 als Satzung beschlossen worden.

Rheine, 16. 7. 2002

gez. Niemann
Bürgermeister

gez. Gehrke
Schriftführerin

Der Satzungsbeschluss für diese Änderung des Bebauungsplanes ist gemäß § 10 Abs. 3 BauGB in Verbindung mit § 16 der Hauptsatzung in der Münsterländischen Volkszeitung am 29. 7. 2002 ortsüblich bekanntgemacht worden.
Mit dieser Bekanntmachung ist diese Bebauungsplanänderung rechtsverbindlich.

Rheine, 3. 9. 2002

Der Bürgermeister
In Vertretung

gez. Dr. Kratzsch
Erster Beigeordneter

Stadt Rheine
7. Änderung
Bebauungsplan Nr. 96 d
Kennwort: Feldkamp
Maßstab = 1 : 1000