



Alt

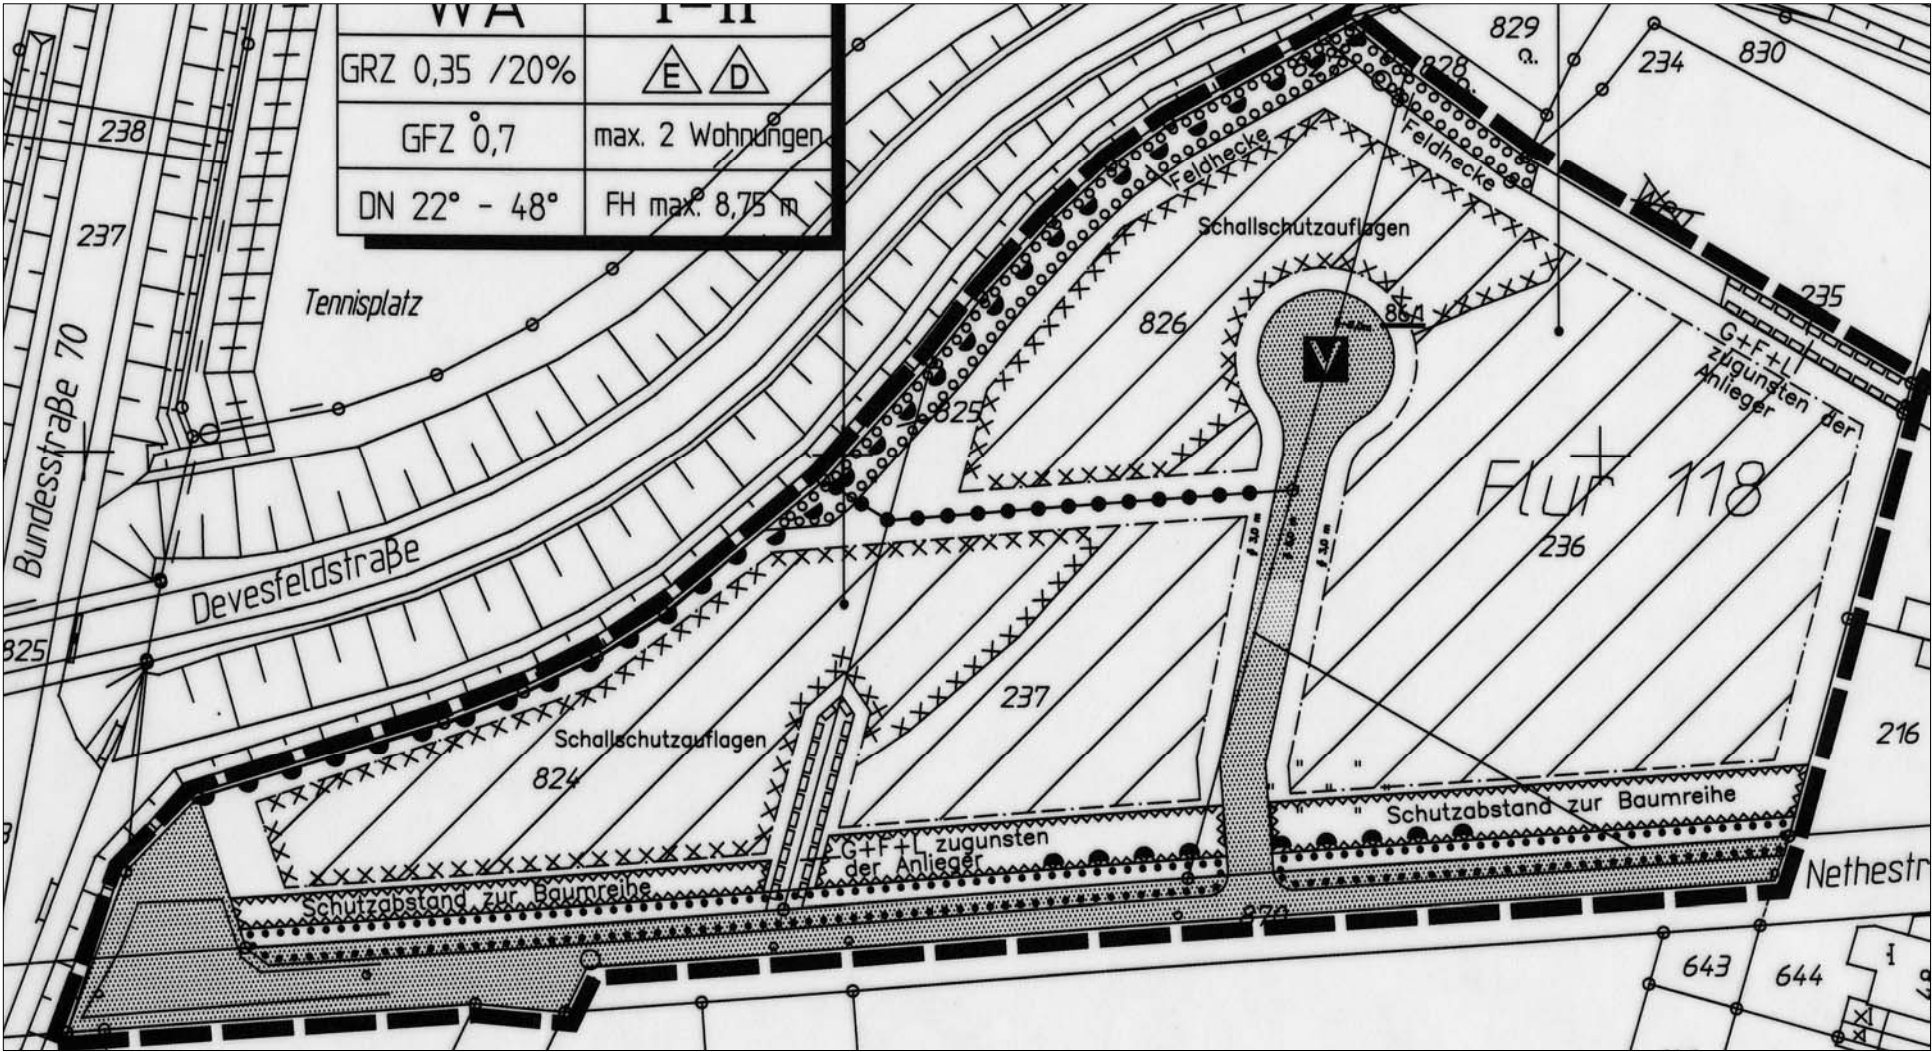

Neu

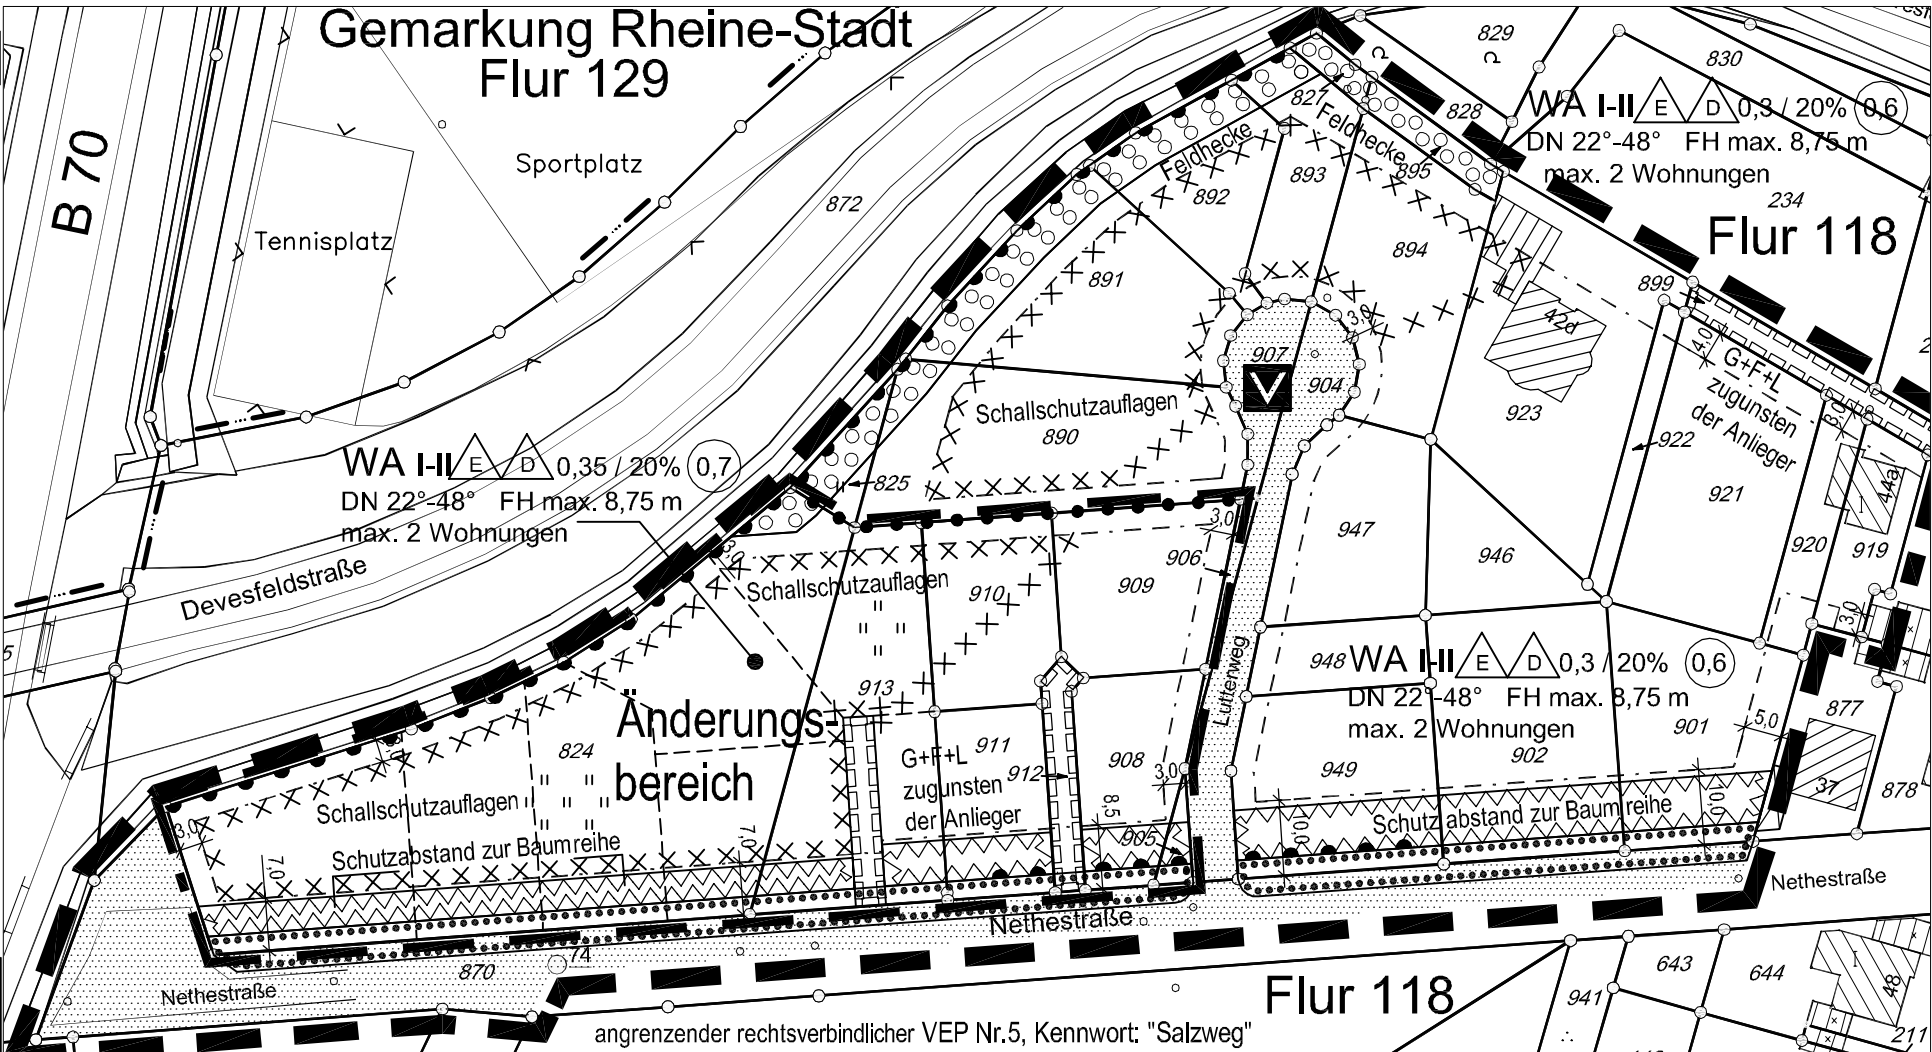

01.08. 2005

Layout = 700 × 297 mm

StewA: 18.5. / 24.8. 2005, Rat: 27.9. 2005
Stand: Offenlage gemäß § 13(2)Nr.2 i.V.m. § 3(2) BauGB vom 6.6. - 6.7. 2005
01.08. 2005

Verfahrensvermerke

Für die städtebauliche Planung
Rheine, 18.05. 2005

Produktgruppe Stadtplanung

gez. Teichler

Dipl.-Ing.

Die Planunterlagen sowie die Darstellungen und Festsetzungen entsprechen den Anforderungen der §§ 1 und 2 der Planzeichenverordnung.

Rheine, 18.05. 2005

Produktgruppe Vermessung

gez. Hildebrandt

Städt. Vermessungsrätin

Der Stadtentwicklungsausschuss „Planung und Umwelt“ der Stadt Rheine hat in seiner Sitzung am 18.05. 2005 die Änderung dieses Bebauungsplanes gemäß § 1 Abs. 8 BauGB in Verbindung mit § 13 BauGB beschlossen.

Rheine, 18.05. 2005

Die Bürgermeisterin
In Vertretung

gez. Dr. Kratzsch

Erster Beigeordneter

Der Änderungsentwurf hat mit Begründung gemäß § 3 Abs. 2 BauGB in Verbindung mit § 13 Abs. 2 Nr. 2 BauGB aufgrund des Beschlusses des Stadtentwicklungsausschusses „Planung und Umwelt“ der Stadt Rheine vom 18.05. 2005 in der Zeit vom 06.06. 2005 bis einschließlich 06.07. 2005 öffentlich ausgelegen.

Rheine, 07.07. 2005

Die Bürgermeisterin
In Vertretung

gez. Dr. Kratzsch

Erster Beigeordneter

Die Änderung des Bebauungsplanes ist gemäß § 10 Abs. 1 BauGB durch den Rat der Stadt Rheine am 27.09. 2005 als Satzung beschlossen worden.

Rheine, 27.09. 2005

gez. Dr. Kordfelder

Die Bürgermeisterin

gez. Vogelsang

Schriftführer

Der Satzungsbeschluss für diese Änderung des Bebauungsplanes ist gemäß § 10 Abs. 3 BauGB in Verbindung mit § 16 der Hauptsatzung der Stadt Rheine in der Münsterländischen Volkszeitung am 14.10. 2005 ortsüblich bekannt gemacht worden.
Mit dieser Bekanntmachung ist die Änderung des Bebauungsplanes rechtsverbindlich.

Rheine, 18.10. 2005

Die Bürgermeisterin
In Vertretung

gez. Dr. Kratzsch

Erster Beigeordneter

Rechtsgrundlagen

1. Baugesetzbuch (BauGB) in der Fassung der Bekanntmachung vom 27. August 1997 (BGBl. I S. 2141, 1998 I S. 137), zuletzt geändert durch Artikel 1 des Gesetzes zur Anpassung des Baugesetzbuches an EU-Richtlinien vom 24. Juni 2004 (BGBl. I S. 1359)
2. Baunutzungsverordnung (BauNVO) in der Fassung der Bekanntmachung vom 23. Januar 1990 (BGBl. I S. 132), zuletzt geändert durch Gesetz vom 22. April 1993 (BGBl. I S. 466)
3. Planzeichenverordnung (PlanzV) vom 18. Dezember 1990 in der Fassung der Bekanntmachung vom 22. Januar 1991 (BGBl. I S. 58)
4. Bauordnung für das Land Nordrhein-Westfalen (BauO NRW) in der Fassung der Bekanntmachung vom 1. März 2000 (GV NW S. 256)
5. Bundesnaturschutzgesetz (BNatSchG) in der Fassung der Bekanntmachung vom 25. März 2002 (BGBl. I S.1193)
6. Gemeindeordnung für das Land Nordrhein-Westfalen (GO NRW) in der Fassung der Bekanntmachung vom 14. Juli 1994 (GV. NRW. S. 666), zuletzt geändert durch Gesetz vom 16. November 2004 (GV. NRW. S. 644)
7. Hauptsatzung der Stadt Rheine vom 15. Dezember 1997 in der Fassung der Bekanntmachung vom 17. Dezember 1997; zuletzt geändert durch Ratsbeschluss vom 3. Juli 2001

Dieser Änderungsplan wurde auf einer grafischen Datenverarbeitungsanlage (StadtCAD 6) erstellt. Auskünfte über die genaue Lage insbesondere der Straßenbegrenzungslinie erteilt der Fachbereich Planen und Bauen, Produktbereich Vermessung.

Die textlichen Festsetzungen und Hinweise des rechtsverbindlichen Bebauungsplanes und ggf. seiner Änderungen bleiben Bestandteil dieser Änderung.

Stadt Rheine 2. Änderung Bebauungsplan Nr. 64 Kennwort: Nethestraße-Nord

Maßstab 1 : 1000