


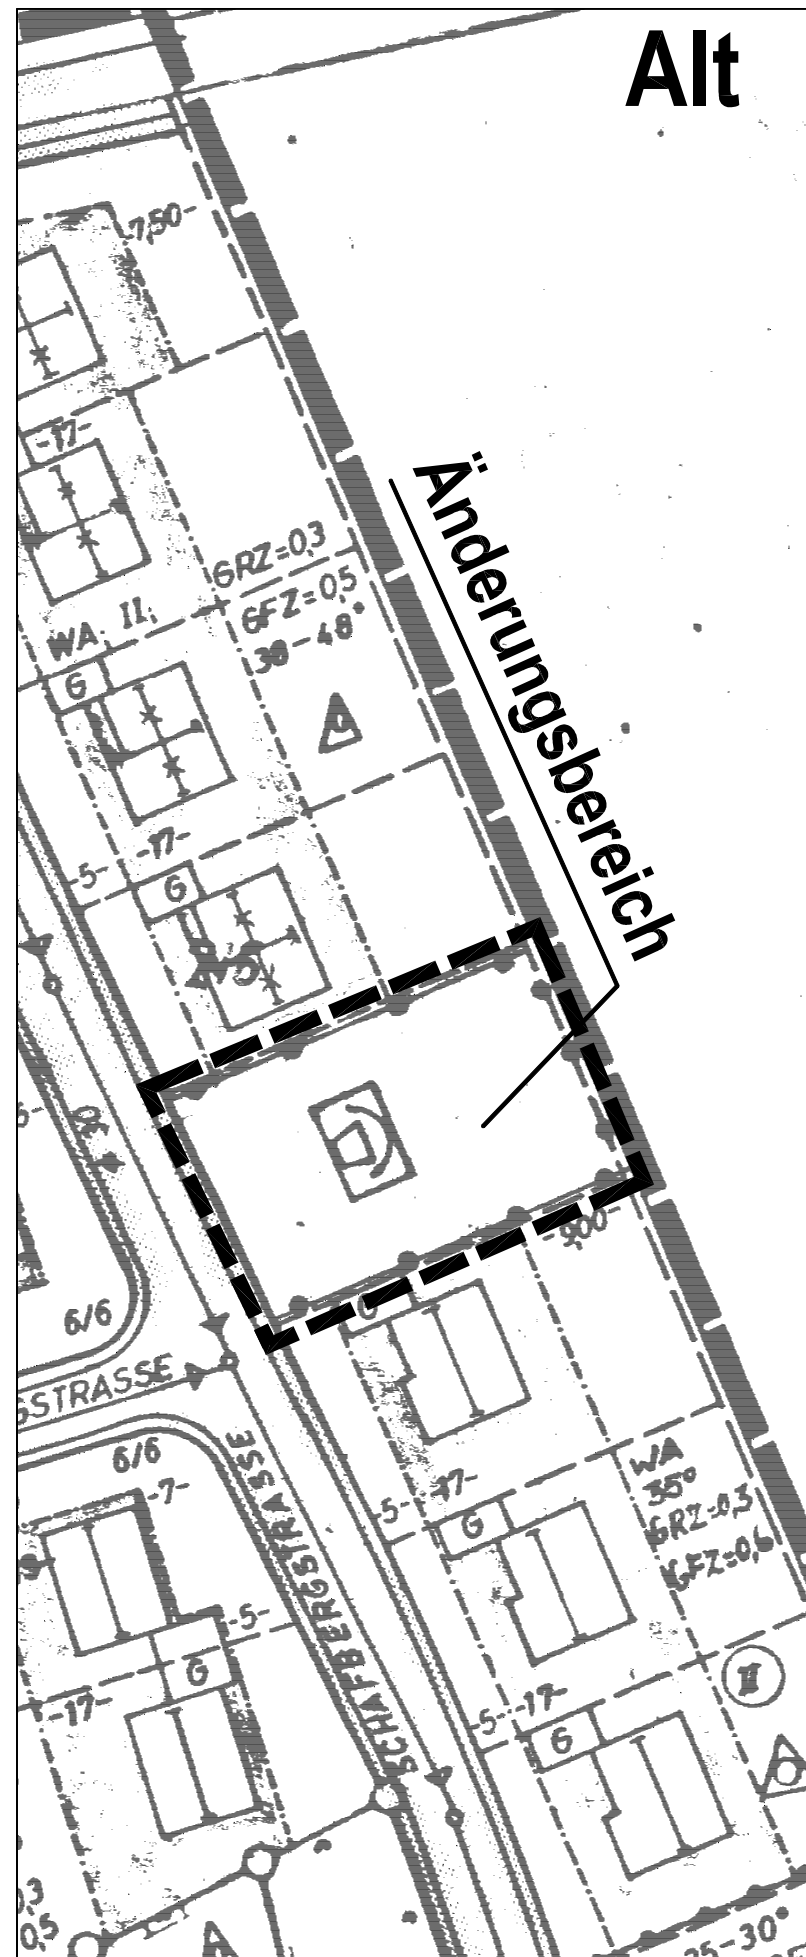


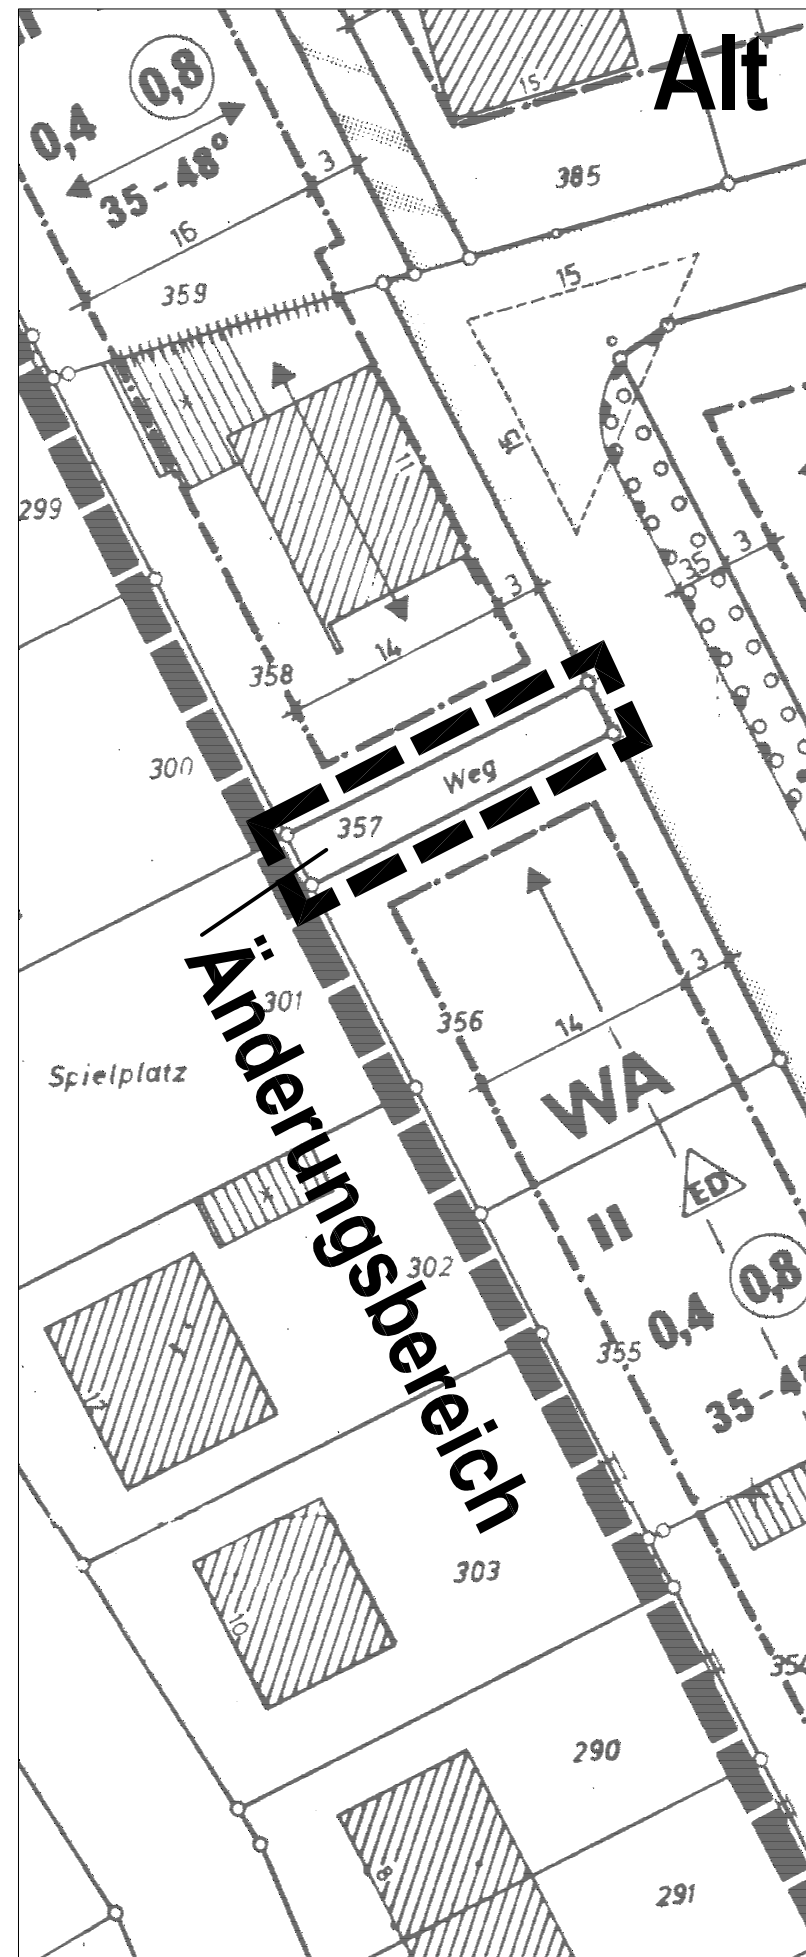

Bebauungsplan Nr. R 36,
Kennwort: "Altenrheiner Berg"

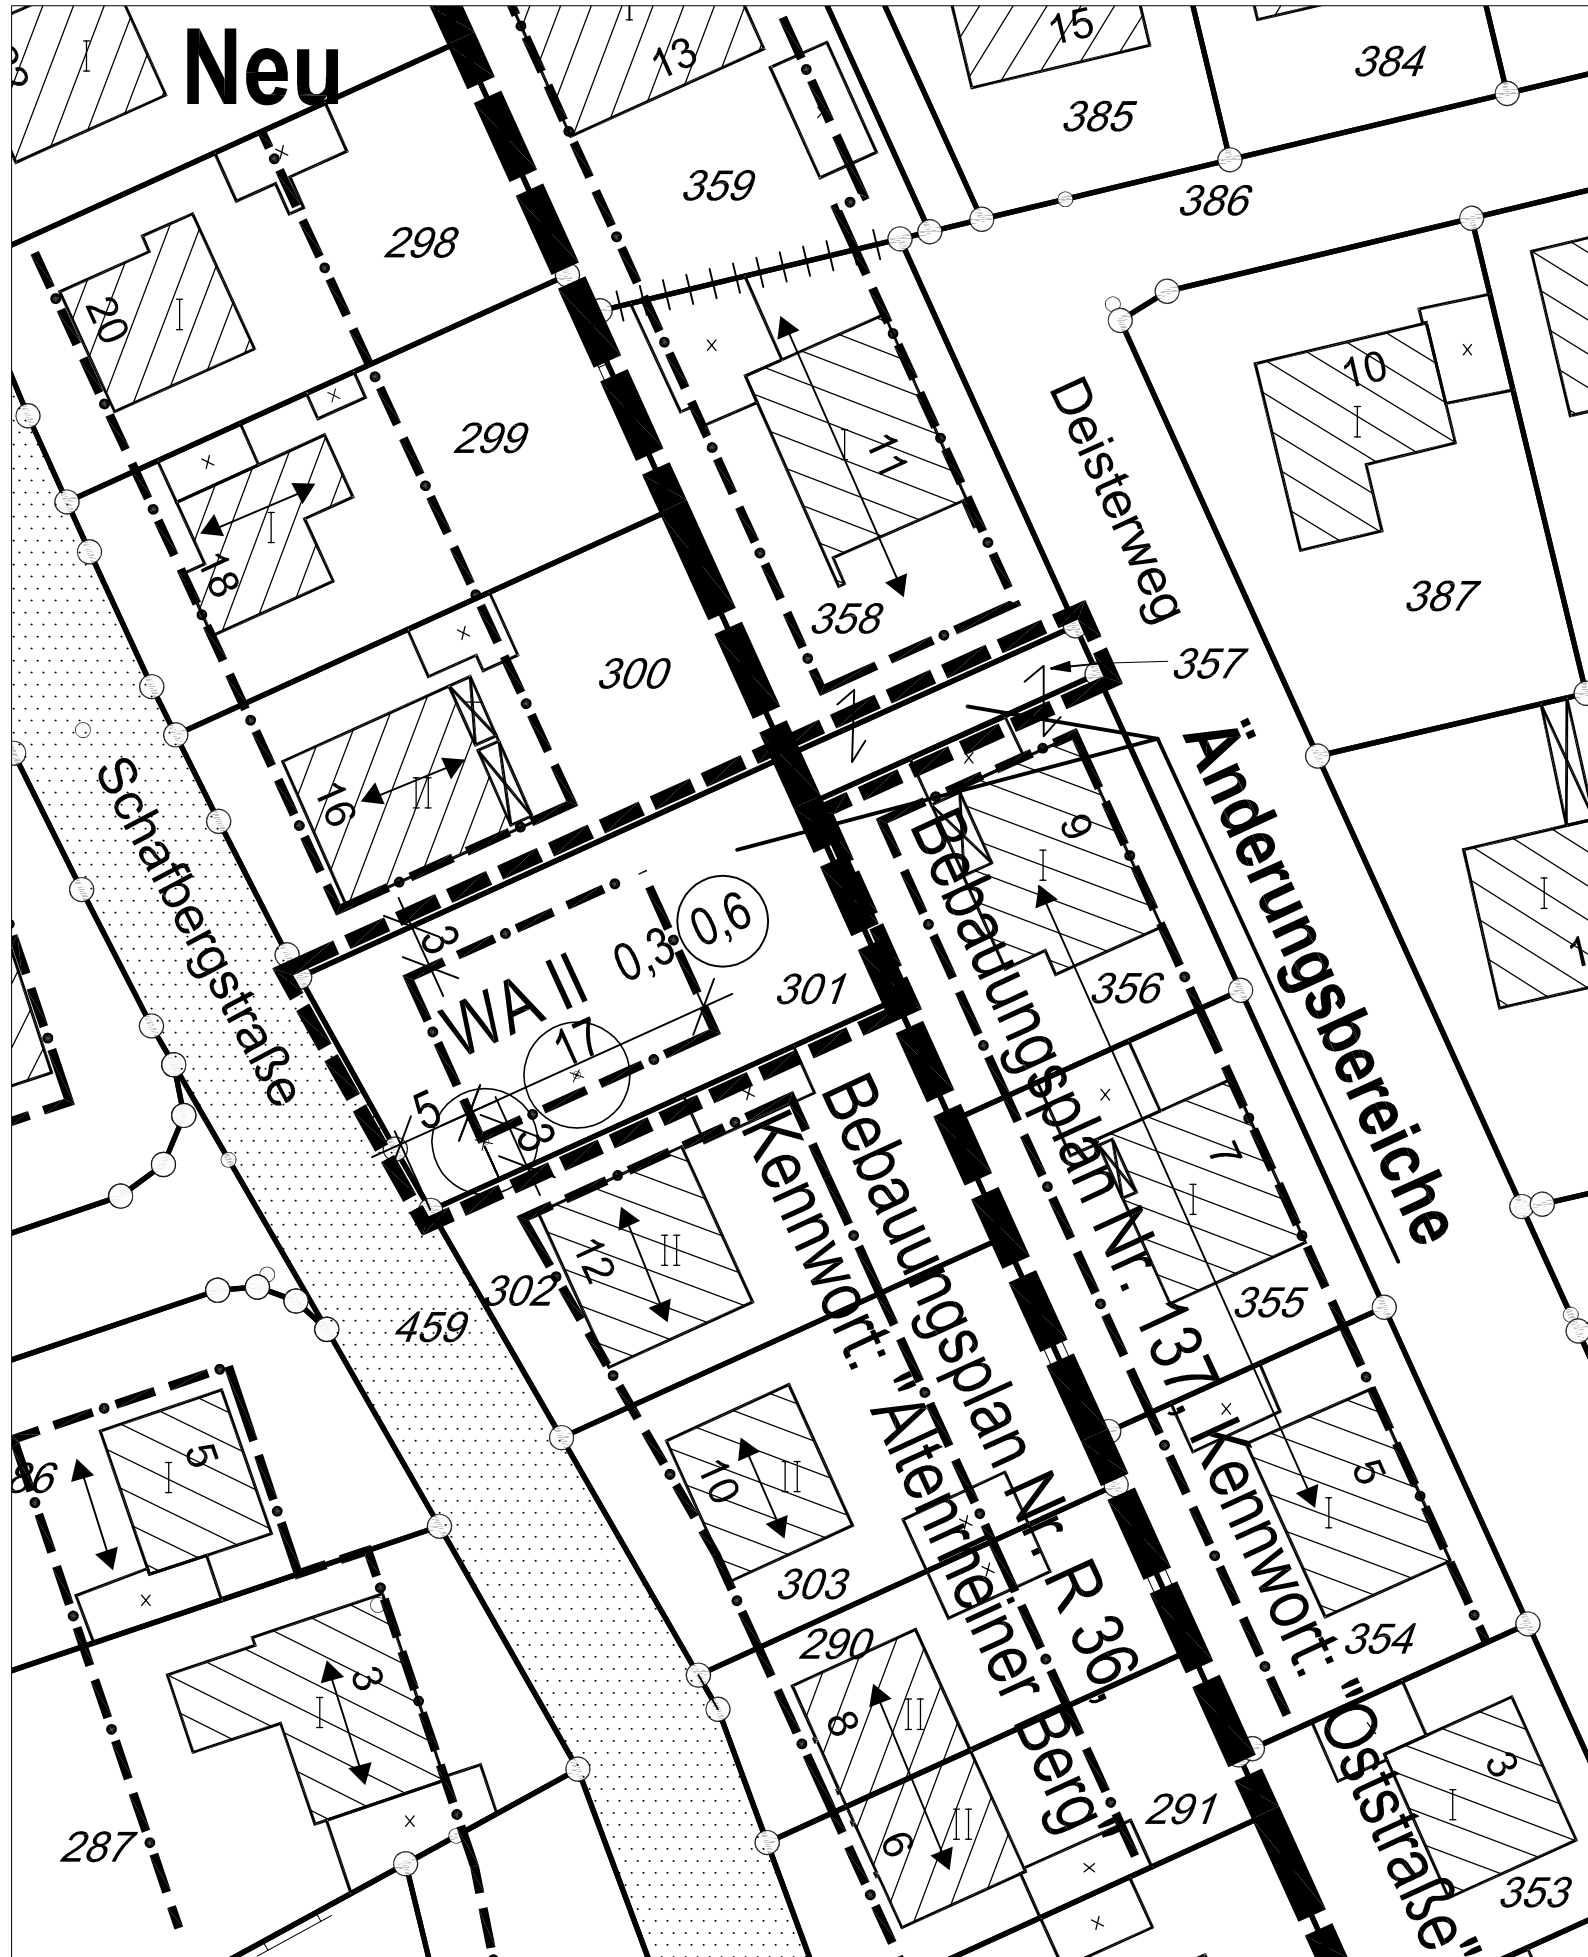

Bebauungsplan Nr. 137
Kennwort: "Oststraße Teil B"

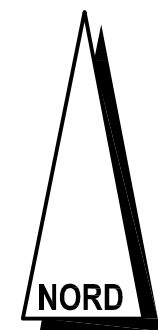

Für die städtebauliche Planung

Rheine, 21.04.04

Produktgruppe Stadtplanung

gez. Teichler
Dipl.-Ing.

Die Planunterlagen sowie die Darstellungen und Festsetzungen entsprechen den Anforderungen der §§ 1 und 2 der Planzeichenverordnung.

Rheine, 21.04.04

Produktgruppe Vermessung

gez. Hildebrandt
Städt. Vermessungsgrätin z.A.

Der Stadtentwicklungsausschuss "Planung und Umwelt" der Stadt Rheine hat in seiner Sitzung am 05.11.03 die Änderung dieses Bebauungsplanes gemäß § 2 Abs. 4 BauGB beschlossen.

Rheine, 05.11.03

Der Bürgermeister
In Vertretung

gez. Dr. Ernst Kratzsch
Erster Beigeordneter

Die Bürgerbeteiligung gemäß § 3 Abs. 1 BauGB hat in der Zeit vom 01.12.03 bis einschließlich 22.12.03 stattgefunden.

Dieser Änderungsentwurf hat mit Begründung gemäß § 3 Abs. 2 BauGB aufgrund des Beschlusses des Stadtentwicklungsausschusses "Planung und Umwelt" der Stadt Rheine vom 21.04.04 in der Zeit vom 10.05.04 bis einschließlich 14.06.04 öffentlich ausgelegen.

Rheine, 15.06.04

Der Bürgermeister
In Vertretung

gez. Dr. Ernst Kratzsch
Erster Beigeordneter

Die Änderung des Bebauungsplanes ist gemäß § 10 Abs. 1 BauGB durch den Rat der Stadt Rheine am 20.07.04 als Satzung beschlossen worden.

Rheine, 20.07.04

gez. Niemann
Bürgermeister

gez. W. Gehrke
Schriftführerin

Der Satzungsbeschluss für diese Änderung des Bebauungsplanes ist gemäß § 10 Abs. 3 BauGB in Verbindung mit § 16 der Hauptsatzung in der Münsterländischen Volkszeitung am 03.08.04 ortsüblich bekanntgemacht worden.
Mit dieser Bekanntmachung ist der Bebauungsplan rechtsverbindlich.

Rheine, 04.08.04

Der Bürgermeister
In Vertretung

gez. Dr. Ernst Kratzsch
Erster Beigeordneter

Die textlichen Festsetzungen und Hinweise des rechtsverbindlichen Bebauungsplanes bleiben Bestandteil dieser Änderung.

RECHTSGRUNDLAGEN

1. Baugesetzbuch (BauGB) in der Fassung der Bekanntmachung vom 27. August 1997 (BGBl. I S. 2141, 1998 I S. 137), zuletzt geändert durch das Gesetz vom 27. Juli 2001 (BGBl. I S. 1950)
2. Baunutzungsverordnung (BauNVO) in der Fassung der Bekanntmachung vom 23. Januar 1990 (BGBl. I S. 132), zuletzt geändert durch Gesetz vom 22. April 1993 (BGBl. I S. 466)
3. Planzeichenverordnung (PlanzV) vom 18. Dezember 1990 in der Fassung der Bekanntmachung vom 22. Januar 1991 (BGBl. I S. 58)
4. Bauordnung für das Land Nordrhein-Westfalen (BauO NRW) in der Fassung der Bekanntmachung vom 1. März 2000 (GV NW S. 256)
5. Bundesnaturschutzgesetz (BNatSchG) in der Fassung der Bekanntmachung vom 25. März 2002 (BGBl. I S.1193)
6. Gemeindeordnung für das Land Nordrhein-Westfalen (GO NRW) in der Fassung der Bekanntmachung vom 14. Juli 1994 (GV. NRW. S. 666), zuletzt geändert durch Gesetz vom 3. Februar 2004 (GV. NRW. S. 96)
7. Hauptsatzung der Stadt Rheine vom 15. Dezember 1997 in der Fassung der Bekanntmachung vom 17. Dezember 1997; zuletzt geändert durch Ratsbeschluss vom 3. Juli 2001

Stadt Rheine

3. Änderung des Bebauungsplanes Nr. R 36 Kennwort: "Altenrheiner Berg" und 8. Änderung des Bebauungsplanes Nr. 137 Kennwort: "Oststraße Teil B"

Maßstab 1 : 500