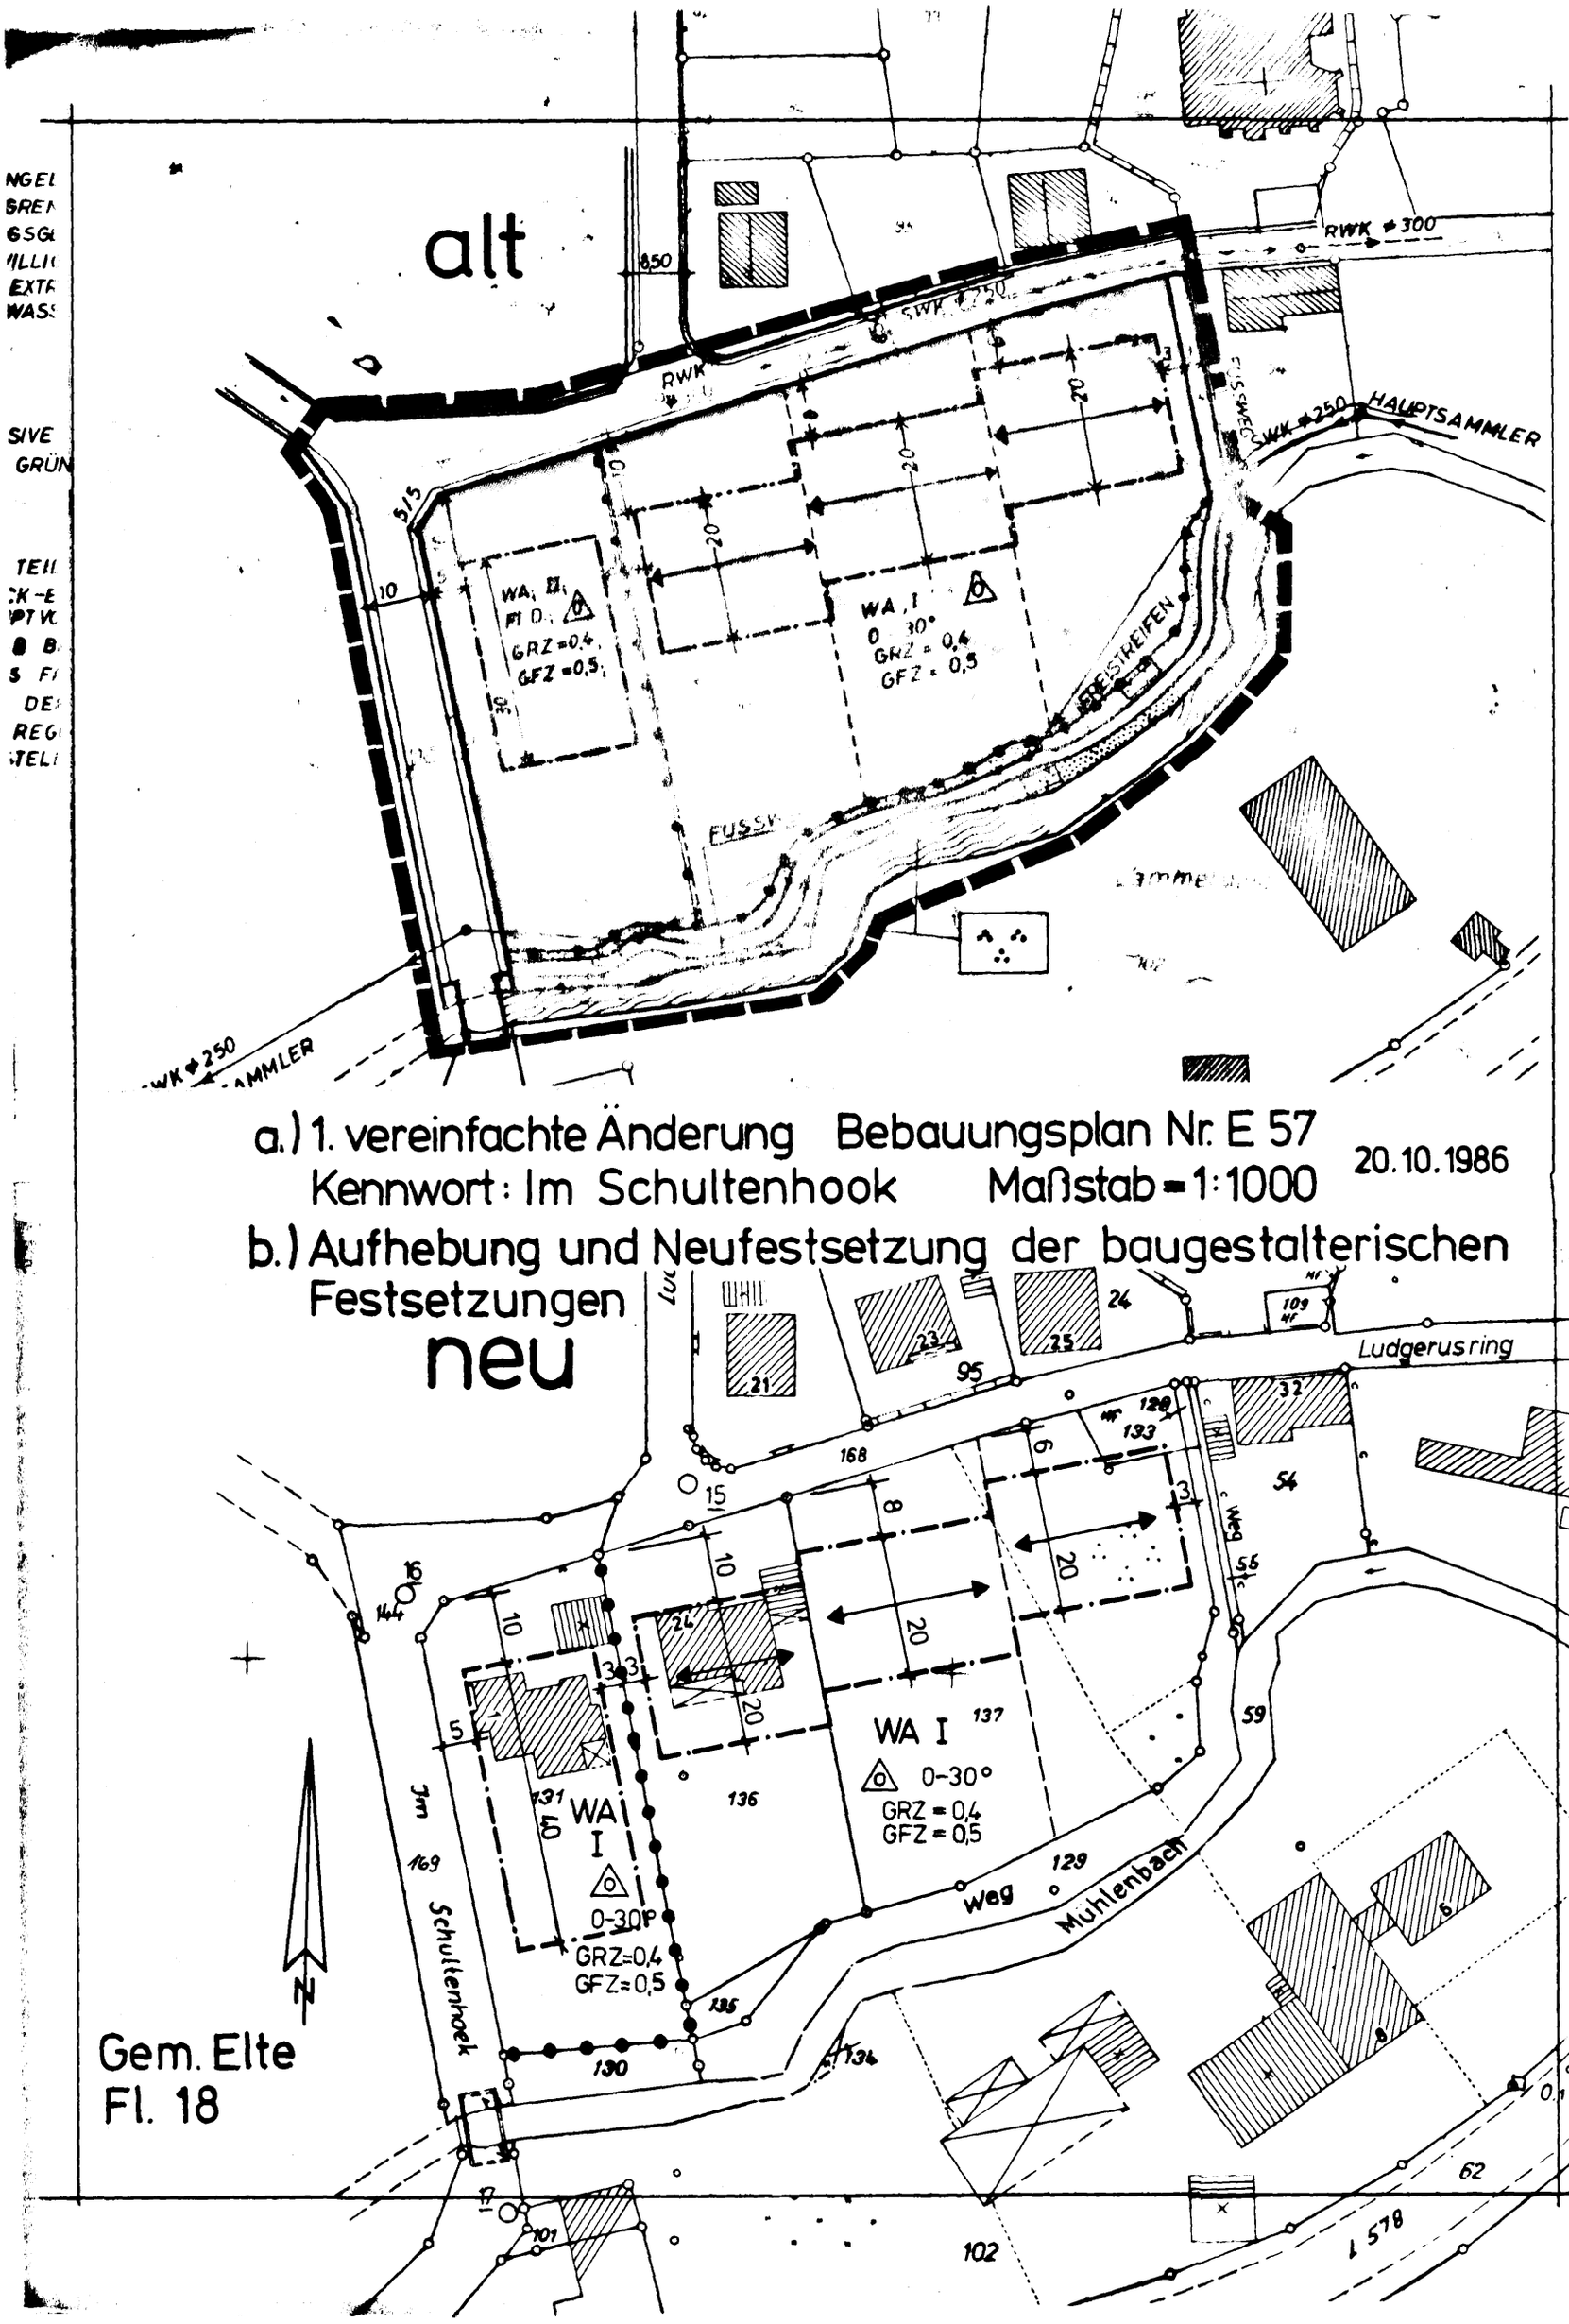
alt
RWK ⌀ 300
SWK ⌀ 250
RWK
HAUPTSAMMLER
WA, II
GRZ = 0,4
GFZ = 0,5
WA, I
0-30°
GRZ = 0,4
GFZ = 0,5
FUSSWEGSTREIFEN
a.) 1. vereinfachte Änderung Bebauungsplan Nr. E 57
Kennwort: Im Schultenhook Maßstab = 1:1000
20.10.1986
b.) Aufhebung und Neufestsetzung der baugestalterischen Festsetzungen
neu
Ludgerusring
WA I
0-30°
GRZ = 0,4
GFZ = 0,5
Im Schultenhoek
Weg
Mühlenbach
Gem. Elte
Fl. 18