

Ausschnitt des rechtsverbindlichen Bebauungsplanes,
Bereich der 5. Änderung und Teilaufhebung



Neu

Verfahrensvermerke

Für die städtebauliche Planung

Rheine, 10.03. 2004

Produktgruppe Stadtplanung

gez. Teichler
Dipl.-Ing.

Die Planunterlagen sowie die Darstellungen und Festsetzungen entsprechen den Anforderungen der §§ 1 und 2 der Planzeichenverordnung.

Rheine, 10.03. 2004

Produktgruppe Vermessung

gez. Hildebrandt
Städt. Vermessungsrätin z.A.

Der Stadtentwicklungsausschuss "Planung und Umwelt" der Stadt Rheine hat in seiner Sitzung am 10.03. 2004 die Änderung dieses Bebauungsplanes gemäß § 2 Abs. 4 BauGB i.V.m. § 13 BauGB beschlossen.

Rheine, 10.03. 2004

Der Bürgermeister
In Vertretung

gez. Dr. Kratzsch
Erster Beigeordneter

Dieser Änderungsentwurf hat mit Begründung gemäß § 3 Abs. 2 BauGB i.V.m. § 13 Nr.2 aufgrund des Beschlusses des Stadtentwicklungsausschusses "Planung und Umwelt" der Stadt Rheine vom 10.03. 2004 in der Zeit vom 26.03. 2004 bis einschließlich 26.04. 2004 öffentlich ausgelegen.

Rheine, 27.04. 2004

Der Bürgermeister
In Vertretung

gez. Dr. Kratzsch
Erster Beigeordneter

Die Änderung des Bebauungsplanes ist gemäß § 10 Abs. 1 BauGB durch den Rat der Stadt Rheine am 18.05. 2004 als Satzung beschlossen worden.

Rheine, 18.05. 2004

gez. Niemann
Bürgermeister

gez. W. Gehrke
Schriftführerin

Der Satzungsbeschluss für diese Änderung des Bebauungsplanes ist gemäß § 10 Abs. 3 BauGB in Verbindung mit § 16 der Hauptsatzung in der Münsterländischen Volkszeitung am 12.06. 2004 ortsüblich bekanntgemacht worden.
Mit dieser Bekanntmachung ist der Bebauungsplan rechtsverbindlich.

Rheine, 14.06. 2004


Der Bürgermeister
In Vertretung

gez. Dr. Kratzsch
Erster Beigeordneter

RECHTSGRUNDLAGEN

1. Baugesetzbuch (BauGB) in der Fassung der Bekanntmachung vom 27. August 1997 (BGBl. I S. 2141, 1998 I S. 137), zuletzt geändert durch das Gesetz vom 27. Juli 2001 (BGBl. I S. 1950)
2. Baunutzungsverordnung (BauNVO) in der Fassung der Bekanntmachung vom 23. Januar 1990 (BGBl. I S. 132), zuletzt geändert durch Gesetz vom 22. April 1993 (BGBl. I S. 466)
3. Planzeichenverordnung (PlanzV) vom 18. Dezember 1990 in der Fassung der Bekanntmachung vom 22. Januar 1991 (BGBl. I S. 58)
4. Bauordnung für das Land Nordrhein-Westfalen (BauO NRW) in der Fassung der Bekanntmachung vom 1. März 2000 (GV NW S. 256)
5. Bundesnaturschutzgesetz (BNatSchG) in der Fassung der Bekanntmachung vom 25. März 2002 (BGBl. I S.1193)
6. Gemeindeordnung für das Land Nordrhein-Westfalen (GO NRW) in der Fassung der Bekanntmachung vom 14. Juli 1994 (GV. NRW. S. 666), zuletzt geändert durch Gesetz vom 3. Februar 2004 (GV. NRW. S. 96)
7. Hauptsatzung der Stadt Rheine vom 15. Dezember 1997 in der Fassung der Bekanntmachung vom 17. Dezember 1997; zuletzt geändert durch Ratsbeschluss vom 3. Juli 2001

Die textlichen Festsetzungen und Hinweise des rechtsverbindlichen Bebauungsplanes bleiben Bestandteil dieser Änderung.

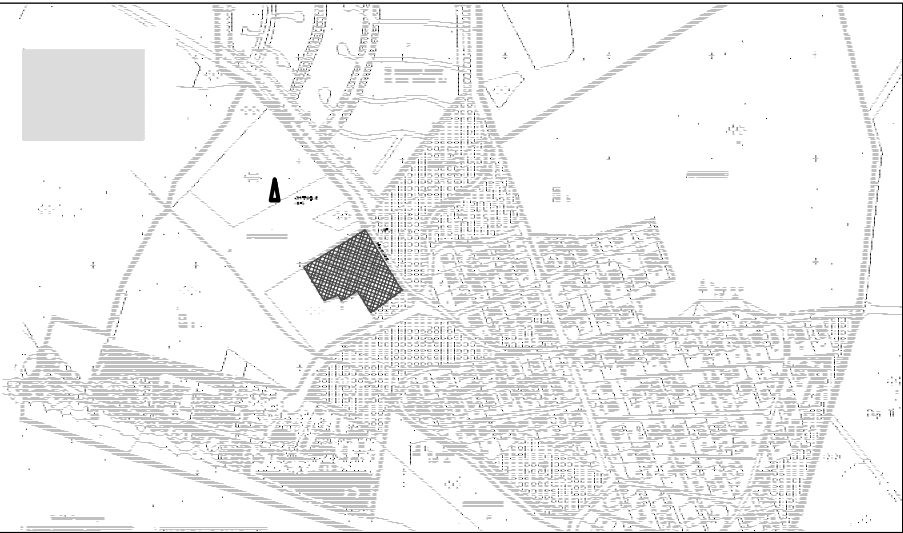

Stadt Rheine
8. Änderung
Bebauungsplan Nr. E 43
Kennwort: Emsfähre Bockholt

Maßstab 1 : 1000