



EIN ALT

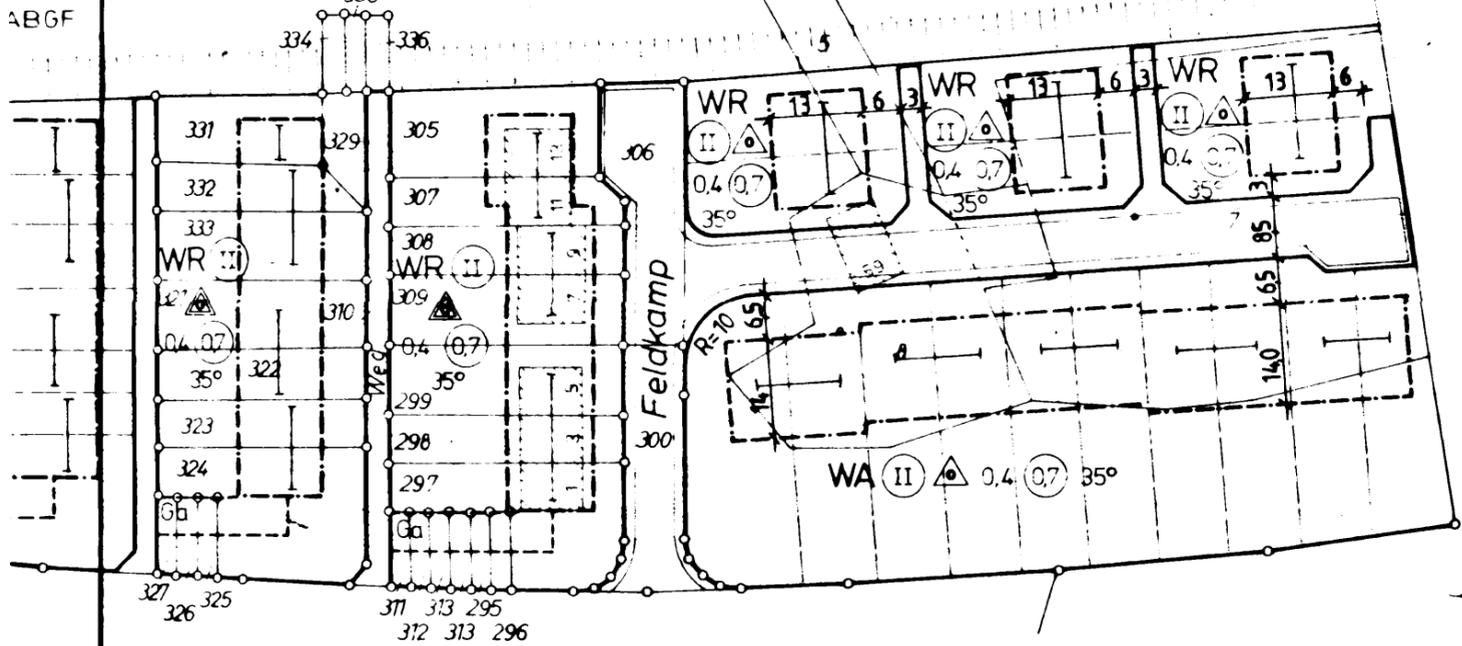

EIN NEU

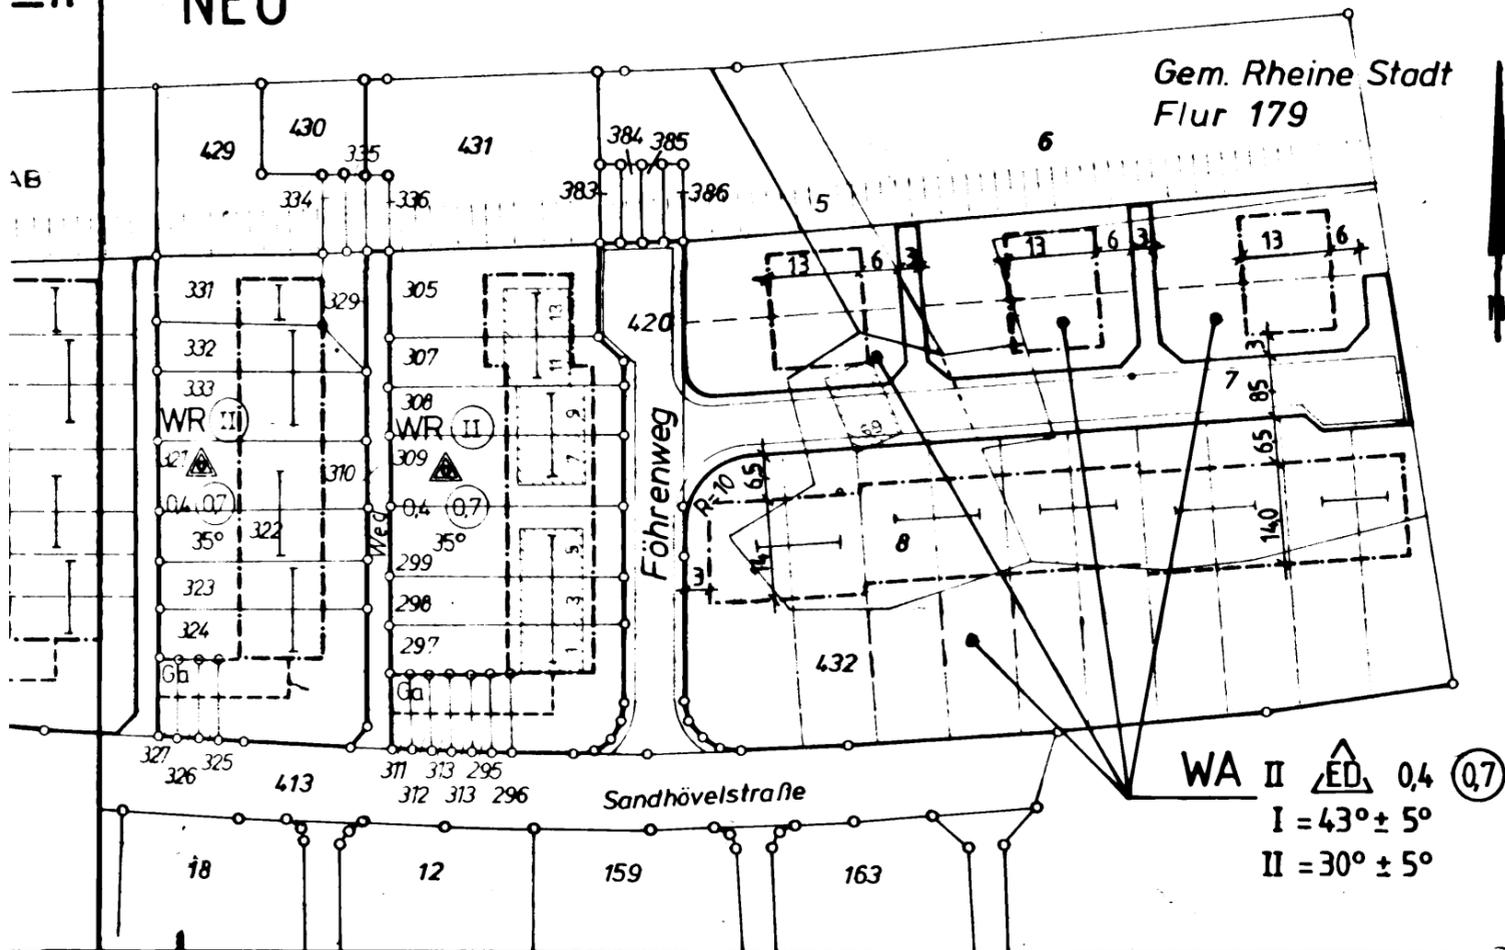

Rechtsgrundlagen

1. Baugesetzbuch (BauGB) vom 08.12.1986 (BGBl. I S. 2191) in der Fassung der Bekanntmachung vom 08.12.1986 (BGBl. I S. 2253) zuletzt geändert durch Gesetz vom 22.04.1993 (BGBl. I S. 466).
2. Baunutzungsverordnung (BauNVO) in der Neufassung vom 23.01.1990 (BGBl. I S. 132), zuletzt geändert durch Gesetz vom 22.04.93 (BGBl. I S. 466).
3. Bauordnung für das Land Nordrhein-Westfalen vom 26.06.84 (GV NW S. 419), zuletzt geändert durch Gesetz vom 24.11.92 (GV NW S. 467).
4. Planzeichenverordnung vom 18.12.90 PlanzV 90 in der Fassung der Bekanntmachung vom 22.01.91, (BGBl. I S. 58).
5. Gemeindeordnung für das Land Nordrhein-Westfalen (GO NW) in der Fassung der Bekanntmachung vom 14.07.94 (GV NW S. 666).
6. Hauptsatzung der Stadt Rheine vom 22.02.95 in der Fassung der Bekanntmachung vom 25.02.95.

Diese vereinfachte Bebauungsplanänderung ist gemäß § 10 BauGB durch den Rat der Stadt Rheine am 04.07. 1995 als Satzung beschlossen worden.

Rheine, den 04.07. 1995

gez. Günter Thum
Bürgermeister

gez. Josef Wilp
Ratsmitglied

gez. Theo Elfert
Schriftführer

Die vereinfachte Bebauungsplanänderung ist gem. § 12 BauGB in Verbindung mit § 16 der Hauptsatzung in der Münsterländischen Volkszeitung am 13.07. 1995 ortsüblich amtlich bekanntgemacht worden.

Mit dieser Bekanntmachung ist diese Bebauungsplanänderung rechtsverbindlich.

Rheine, den 17.07. 1995

Der Stadtdirektor
in Vertretung

gez. Dr. Kratzsch
Techn. Beigeordneter

Stadt Rheine

**4. vereinfachte Änderung
Bebauungsplan Nr. 96 d**

Kennwort: „Feldkamp“

Maßstab 1 : 1000 Rheine, 13.06. 1995