

RECHTSGRUNDLAGEN

1. Baugesetzbuch (BauGB) in der Fassung der Bekanntmachung vom 27. August 1997 (BGBl. I S. 214), zuletzt geändert am 15. Dezember 1997 (BGBl. I S. 2902).
2. Baunutzungsverordnung (BauNVO) in der Fassung der Bekanntmachung vom 23. Januar 1990 (BGBl. I S. 132), zuletzt geändert durch Gesetz vom 22. April 1993 (BGBl. S. 466).
3. Planzeichenverordnung (PlanzV) vom 18. Dezember 1990 in der Fassung der Bekanntmachung vom 22. Januar 1991 (BGBl. I S. 68).
4. Bauordnung für das Land Nordrhein-Westfalen (BauO NRW) in der Fassung der Bekanntmachung vom 1. März 2000 (GV NRW S. 266).
5. Bundesnaturschutzgesetz (BNatSchG) in der Fassung der Bekanntmachung vom 12. März 1987 (BGBl. I S. 889), zuletzt geändert durch Artikel 6 des Gesetzes vom 18. August 1997 (BGBl. I S. 2081).
6. Gemeindeordnung für das Land Nordrhein-Westfalen (GO NRW) in der Fassung der Bekanntmachung vom 14. Juli 1994 (GV NRW S. 666), zuletzt geändert durch Gesetz vom 28. März 2000 (GV NRW S. 245).
7. Hauptsatzung der Stadt Rheine vom 15. Dezember 1997 in der Fassung der Bekanntmachung vom 17. Dezember 1997, zuletzt geändert durch Ratsbeschluss vom 27. Juni 2000.

Für die städtebauliche Planung

Rheine, 02.05.2001
gez. **Teichler**

Stadtplanungsamt
gez. **Dr. Ernst Kratzsch**

Dipl.-Ing.

Erster Beigeordneter

Die Planunterlagen sowie die Darstellungen und Festsetzungen entsprechen den Anforderungen der §§ 1 und 2 der Planzeichenverordnung.

Rheine, 02.05.2001

Stadtvermessungsamt

gez. **Schnippe**

Stadt. Verm.-Oberamtsrat

Der Stadtentwicklungsausschuss "Planung und Umwelt" der Stadt Rheine hat in seiner Sitzung am 02.05.2001 die Änderung dieses Bebauungsplanes gemäß § 2 Abs. 4 BauGB i.V.m. § 13 BauGB beschlossen.

Rheine, 03.05.2001

Der Bürgermeister
In Vertretung

gez. **Dr. Ernst Kratzsch**

Erster Beigeordneter

Die Änderung des Bebauungsplanes ist gemäß § 10 Abs. 1 BauGB durch den Rat der Stadt Rheine am 15.05.2001 als Satzung beschlossen worden.

Rheine, 21.05.2001

gez. **Niemann**

gez. **W. Gehrke**

Bürgermeister

Schriftführer

Der Satzungsbeschluss für diese Änderung des Bebauungsplanes ist gemäß § 10 Abs. 3 BauGB in Verbindung mit § 18 der Hauptsatzung in der Münsterländischen Volkszeitung am 10.07.2001 ortsüblich bekanntgemacht worden.

Mit dieser Bekanntmachung ist der Bebauungsplan rechtsverbindlich.


Rheine, 27.08.2001

Der Bürgermeister
In Vertretung

gez. **Dr. Ernst Kratzsch**

Erster Beigeordneter

Stadt Rheine
2. Änderung
Bebauungsplan Nr. 173
Kennwort: Gewerbegebiet
Baarentelgen-Mitte
Maßstab 1 : 1000

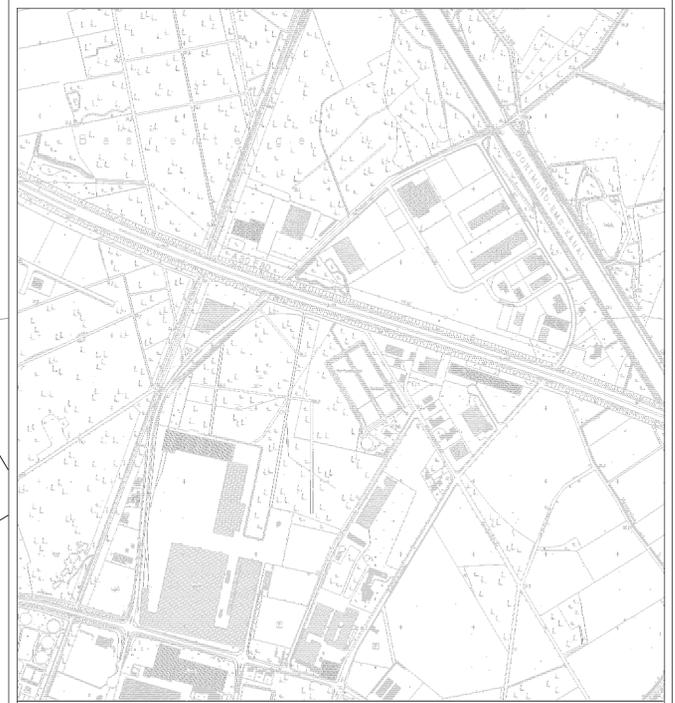

Gem. Rheine Stadt
Flur 153