

Zeichenerklärung

I. Festsetzungen des Bebauungsplanes

1. Art der baulichen Nutzung

WA Allgemeines Wohngebiet

2. Maß der baulichen Nutzung

0,4 Grundflächenzahl
Zahl der Vollgeschosse, festgesetzt als:
II Höchstmaß
FH Firsthöhe (Gebäudehöhe)
TH Traufhöhe
2 WEWG 2 Wohneinheiten je Wohngebäude

3. Bauweise, Baulinie, Baugrenze

o offene Bauweise
- - - - - Baugrenze
nur Einzel- und Doppelhäuser zulässig

4. Baugestaltung

15° - 45° Dachneigung

5. Weitere Nutzungsarten

• • • • • Bereich ohne Ein- und Ausfahrt

6. Sonstige Planzeichen

█ █ █ █ █ Grenze des räumlichen Geltungsbereiches

II. Planmaße / Bestandsangaben

16,0 Vermaßung

— · — · — Flurgrenze


— ○ — Flurstücksgrenze

123 Flurstücksnummer

Wohngebäude

Wirtschaftsgebäude

Im übrigen ist die Zeichenvorschrift für Katasterkarten und Vermessungsrisse in Nordrhein-Westfalen in der Fassung vom 20.12.78 angewendet.
(RdErl. d. Innenministers I D2 - 7120)

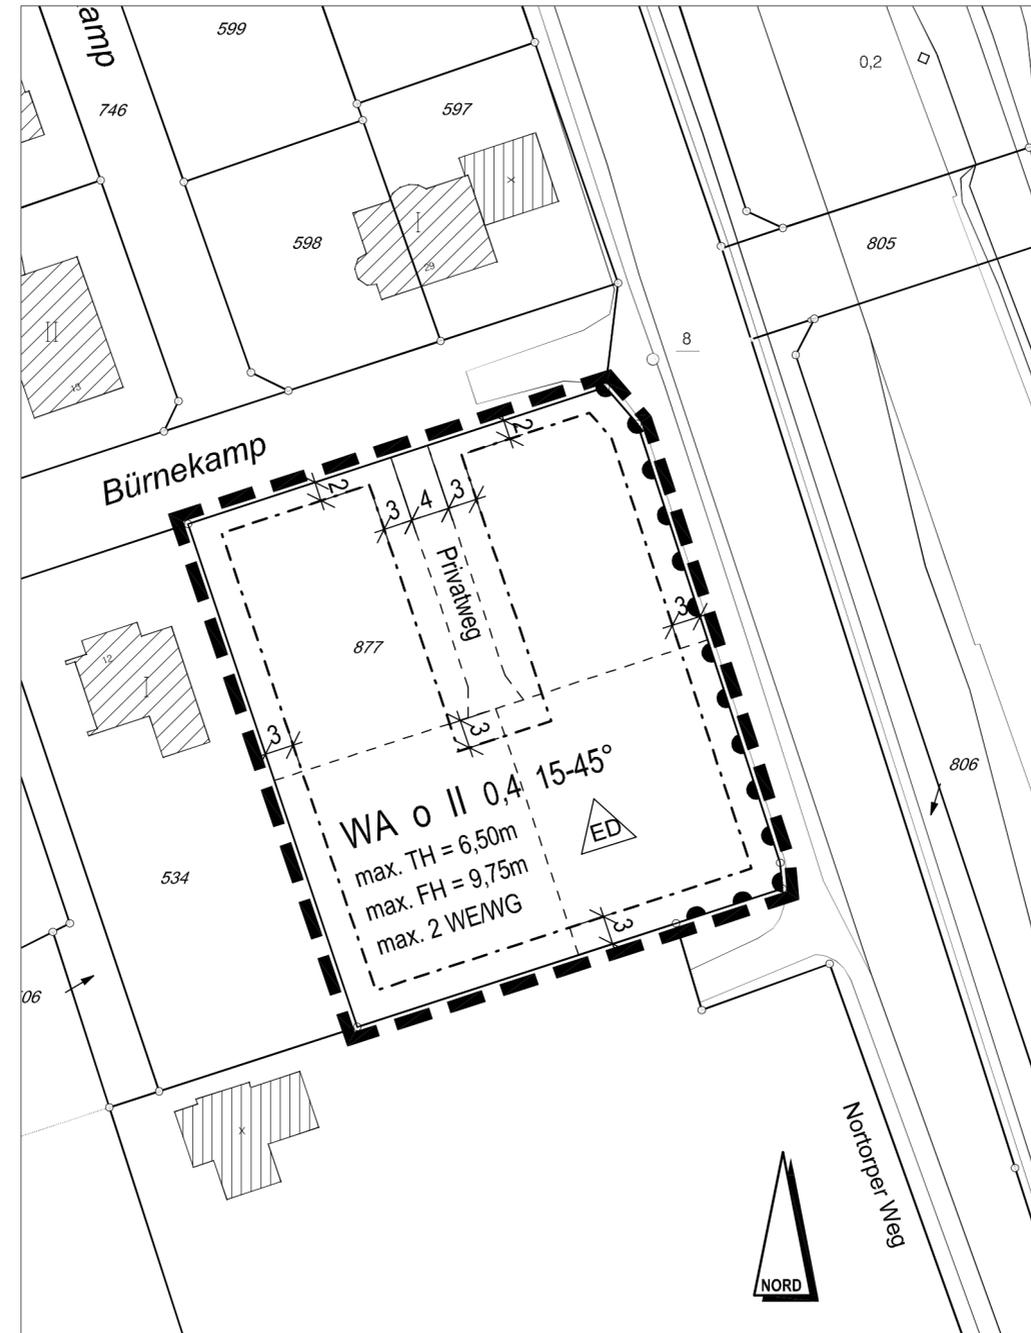

TEXTLICHE FESTSETZUNGEN

zum Bebauungsplan Nr. 114, Kennwort: " Bürnekamp "

I. Festsetzungen gemäß § 9 Abs. 1 BauGB bzw. nach BauNVO

1. Art der baulichen Nutzung

1.1 Die in § 4 Abs. 3 Nrn. 4 bis 5 BauNVO aufgeführten, ausnahmsweise im allgemeinen Wohngebiet zulässigen Nutzungen (Anlagen für Gartenbaubetriebe und Tankstellen) sind gemäß § 1 Abs. 6 Nr. 1 BauNVO ausgeschlossen.

1.2 Von den in § 4 Abs. 2 Nr. 2 BauNVO aufgeführten, allgemein zulässigen Läden sind die Selbstbedienungs-Lebensmittelläden gemäß § 1 Abs. 5 BauNVO nur ausnahmsweise zulässig.

2. Maß der baulichen Nutzung

2.1 In den entsprechend bezeichneten Bereichen sind pro Wohngebäude maximal 2 Wohneinheiten zulässig (z.B. 1 Doppelhaus gilt als 2 Gebäude).

II. Festsetzungen gemäß § 9 Abs. 4 BauGB i.V.m. § 86 BauO NW

3. Örtliche Bauvorschriften / Gestaltung

3.1 Die Höhe der Traufe darf höchstens 6,50 m betragen. Die Höhe des Firstes darf höchstens 9,75 m betragen.

Bezugspunkt ist die natürliche Geländeoberfläche. Maßgebend hierfür ist der arithmetisch gemittelte Geländeanschnitt an den Außenwänden. Die Gebäudehöhe wird also durch das arithmetische Mittel aus dem Herausragen der vier Gebäudeecken gebildet. Dies gilt auch für die Traufhöhenbestimmung.

Eine Überschreitung der zulässigen Baukörperhöhe für technisch erforderliche, untergeordnete Bauteile (z.B. Schornsteine, Masten, technische Aufbauten für Aufzüge) kann ausnahmsweise zugelassen werden.

Es ist eine Dachneigung von 15° bis 45° zulässig. Von der Festsetzung der Dachneigung sind Garagen und massive Nebengebäude ausgenommen.

3.4 Pultdächer sind als Dachform unzulässig.

3.3 Dachaufbauten und Dacheinschnitte dürfen die Hälfte der Traufhöhe des Gebäudes nicht überschreiten. Dieses Maß gilt auch für Dachflächenfenster. So genannte Fledermausgauben sind bis zu zwei Drittel der Traufhöhe zulässig.

3.4 Wege-, Hof- und Stellplatzflächen sind nicht voll zu versiegeln. Es ist durch Verwendung geeigneter Materialien eine weitgehende Versickerung des Niederschlagswassers zu ermöglichen. Zu empfehlen ist die Anwendung von Schotterrasen, Rasenkammersteinen, Rasenfugenpflaster oder Porenpflaster sowie die Befestigung von lediglich schmalen Fahrspuren mit begrüntem Zwischenraum.

III. Hinweise

1. Dem Westfälischen Museum für Archäologie/Amt für Bodendenkmalpflege, Münster oder der Gemeinde als untere Denkmalbehörde sind Bodendenkmäler (erd- und kulturgeschichtliche Bodenfunde), aber auch Veränderungen und Verfärbungen in der natürlichen Bodenbeschaffenheit unverzüglich zu melden. Ihre Lage im Gelände darf nicht verändert werden (§§ 15 und 16 Denkmalschutzgesetz NW). Erste Erdbewegungen sind 2 Wochen vorher dem Amt für Bodendenkmalpflege, Bröderichweg 35, 48159 Münster schriftlich mitzuteilen. Den Beauftragten des o.g. Amtes ist das Betreten der betroffenen Grundstücke zu gestatten, um ggf. archäologische Untersuchungen durchführen zu können (§ 19 DSchG NW). Die dafür benötigten Flächen sind für die Dauer der Untersuchungen freizuhalten.

2. Im Plangebiet lassen Luftbilder eine Bombardierungsbeeinflussung nicht erkennen. Konkrete Hinweise auf mögliche Blindgängereinschläge sind diesen nicht zu entnehmen. Da ein Kampfmittelvorkommen nicht völlig ausgeschlossen werden kann, sind bei Verdachtsmomenten die Arbeiten sofort einzustellen und der staatliche Kampfmittelräumdienst (Bezirksregierung Münster/Dezernat 22) zu verständigen. Gegebenenfalls erforderliche Ramm-/Bohrarbeiten zur Baugrubensicherung sind gesondert anzuzeigen.

3. Der Bebauungsplan wurde auf einer grafischen Datenverarbeitungsanlage erstellt. Auskünfte über die geometrisch genaue Lage der Straßenbegrenzungslinie erteilt der Fachbereich Bau und Umweltrecht/Vermessung.

Rechtsgrundlagen

- Baugesetzbuch (BauGB) in der Fassung der Bekanntmachung vom 23. September 2004 (BGBl. I S. 2414)
- Baunutzungsverordnung (BauNVO) in der Fassung der Bekanntmachung vom 23. Januar 1990 (BGBl. I S. 132), zuletzt geändert durch Gesetz vom 22. April 1993 (BGBl. I S. 466)
- Planzeichenverordnung (PlanzV) vom 18. Dezember 1990 in der Fassung der Bekanntmachung vom 22. Januar 1991 (BGBl. I S. 58)
- Bauordnung für das Land Nordrhein-Westfalen (BauO NRW) in der Fassung der Bekanntmachung vom 1. März 2000 (GV NW S. 256)
- Bundesnaturschutzgesetz (BNatSchG) in der Fassung der Bekanntmachung vom 25. März 2002 (BGBl. I S.1193)
- Gemeindeordnung für das Land Nordrhein-Westfalen (GO NRW) in der Fassung der Bekanntmachung vom 14. Juli 1994 (GV. NRW. S. 666), zuletzt geändert durch Gesetz vom 03. Mai 2005 (GV. NRW. S. 498)
- Hauptsatzung der Stadt Rheine vom 15. Dezember 1997 in der Fassung der Bekanntmachung vom 17. Dezember 1997; zuletzt geändert durch Ratsbeschluss vom 3. Juli 2001

Verfahrensvermerke

Für die städtebauliche Planung
Rheine, 30.08.06

Produktgruppe Stadtplanung

gez. Schütte
Dipl.-Ing.

Die Planunterlagen sowie die Darstellungen und Festsetzungen entsprechen den Anforderungen der §§ 1 und 2 der Planzeichenverordnung.

Rheine, 30.08.06

Produktgruppe Vermessung

gez. Postmeyer

Der Stadtentwicklungsausschuss „Planung und Umwelt“ der Stadt Rheine hat in seiner Sitzung am 30.08.06 die Aufstellung dieses Bebauungsplanes gemäß § 2 Abs. 1 BauGB beschlossen.

Rheine, 30.08.06

Die Bürgermeisterin
In Vertretung

gez. Dr. Kratzsch
Erster Beigeordneter

Dieser Bebauungsplan hat mit Begründung gemäß § 3 Abs. 2 BauGB aufgrund des Beschlusses des Stadtentwicklungsausschusses „Planung und Umwelt“ der Stadt Rheine vom 30.08.06 in der Zeit vom 14.09.06 bis einschließlich 16.10.06 öffentlich ausgelegen.

Rheine, 17.10.06

Die Bürgermeisterin
In Vertretung

gez. Dr. Kratzsch
Erster Beigeordneter

Dieser Bebauungsplan ist gemäß § 10 Abs. 1 BauGB durch den Rat der Stadt Rheine am 07.11.06 als Satzung beschlossen worden.

Rheine, 07.11.06

gez. Dr. Angelika Kordfelder
Die Bürgermeisterin

gez. Theo Elfert
Schriftführer

Der Satzungsbeschluss dieses Bebauungsplanes ist gemäß § 10 Abs. 3 BauGB in Verbindung mit § 16 der Hauptsatzung der Stadt Rheine in der Münsterländischen Volkszeitung am 22.11.06 ortsüblich bekannt gemacht worden. Mit dieser Bekanntmachung ist der Bebauungsplan rechtsverbindlich.

Rheine, 22.11.06

Die Bürgermeisterin
In Vertretung

gez. Dr. Kratzsch
Erster Beigeordneter

Stadt Rheine

Bebauungsplan Nr. 114 Kennwort: "Bürnekamp"

Maßstab 1 : 500



Übersichtsplan

Kreis Steinfurt DGK 5-9/96 v.24.07.96