



Alt

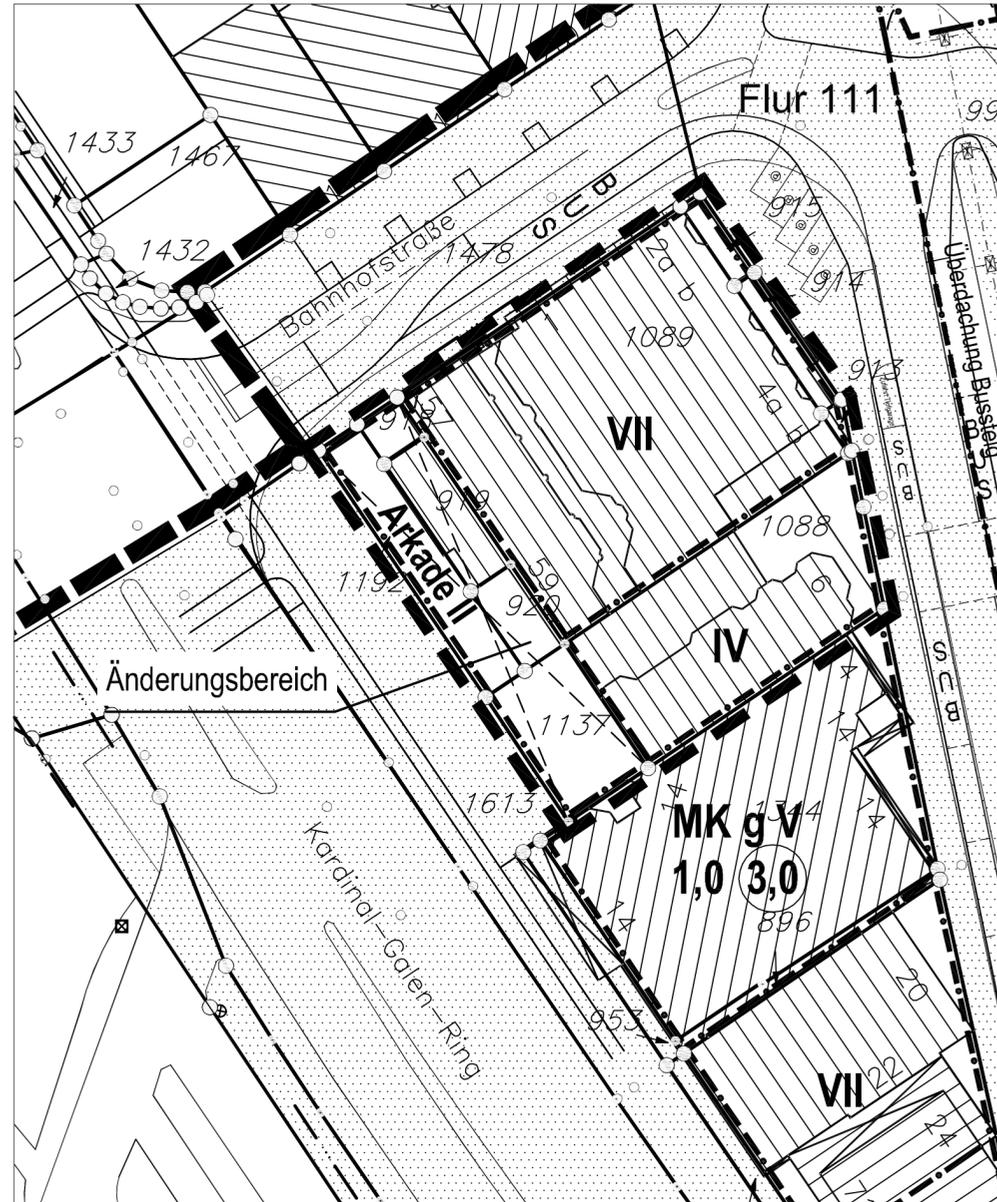

Neu

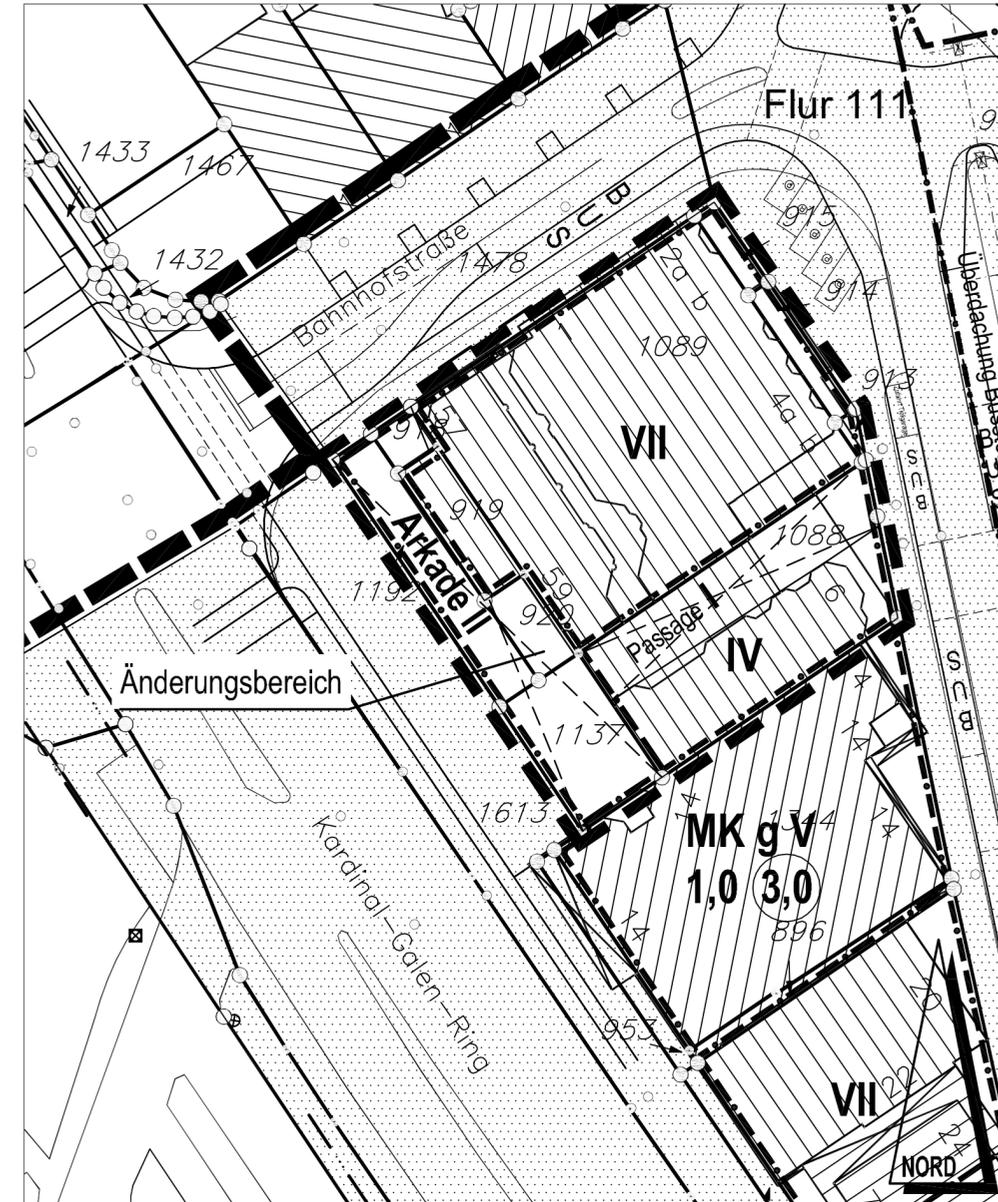

Verfahrensvermerke

Für die städtebauliche Planung
Rheine, 04.09.07

Produktgruppe Stadtplanung

gez. M. Gellenbeck
Städt. Baurätin z.A.

Die Planunterlagen sowie die Darstellungen und Festsetzungen entsprechen den Anforderungen der §§ 1 und 2 der Planzeichenverordnung.

Rheine, 04.09.07

Produktgruppe Vermessung

gez. Hildebrandt
Städt. Vermessungsrätin

Der Stadtentwicklungsausschuss „Planung und Umwelt“ der Stadt Rheine hat in seiner Sitzung am 18.04.07 die Änderung dieses Bebauungsplanes gemäß § 1 Abs. 8 BauGB in Verbindung mit § 13 BauGB beschlossen.

Rheine, 04.09.07

Die Bürgermeisterin
In Vertretung

gez. Kuhlmann
Beigeordneter

Der Änderungsentwurf hat mit Begründung gemäß § 3 Abs. 2 BauGB in Verbindung mit § 13 Abs. 2 Nr. 2 BauGB aufgrund des Beschlusses des Stadtentwicklungsausschusses „Planung und Umwelt“ der Stadt Rheine vom 18.04.07 in der Zeit vom 02.05.07 bis einschließlich 04.06.07 öffentlich ausgelegen.

Rheine, 04.09.07

Die Bürgermeisterin
In Vertretung

gez. Kuhlmann
Beigeordneter

Die Änderung des Bebauungsplanes ist gemäß § 10 Abs. 1 BauGB durch den Rat der Stadt Rheine am 04.09.07 als Satzung beschlossen worden.

Rheine, 04.09.07

gez. A. Korfelder
Die Bürgermeisterin

gez. Eifert
Schriftführer

Der Satzungsbeschluss für diese Änderung des Bebauungsplanes ist gemäß § 10 Abs. 3 BauGB in Verbindung mit § 16 der Hauptsatzung der Stadt Rheine in der Münsterländischen Volkszeitung am 03.10.07 ortsüblich bekannt gemacht worden.
Mit dieser Bekanntmachung ist die Änderung des Bebauungsplanes rechtsverbindlich.

Rheine, 08.10.07

Die Bürgermeisterin
In Vertretung

gez. Kuhlmann
Beigeordneter

Die textlichen Festsetzungen und Hinweise des rechtsverbindlichen Bebauungsplanes bleiben Bestandteil dieser Änderung.

Rechtsgrundlagen

1. Baugesetzbuch (BauGB) in der Fassung der Bekanntmachung vom 23. September 2004 (BGBl. I S. 2414), zuletzt geändert durch Artikel 1 des Gesetzes vom 21. Dezember 2006 (BGBl. I S. 3316)
2. Baunutzungsverordnung (BauNVO) in der Fassung der Bekanntmachung vom 23. Januar 1990 (BGBl. I S. 132), zuletzt geändert durch Gesetz vom 22. April 1993 (BGBl. I S. 466)
3. Planzeichenverordnung (PlanzV) vom 18. Dezember 1990 in der Fassung der Bekanntmachung vom 22. Januar 1991 (BGBl. I S. 58)
4. Bauordnung für das Land Nordrhein-Westfalen (BauO NRW) in der Fassung der Bekanntmachung vom 1. März 2000 (GV NW S. 256)
5. Bundesnaturschutzgesetz (BNatSchG) in der Fassung der Bekanntmachung vom 25. März 2002 (BGBl. I S. 1193)
6. Gemeindeordnung für das Land Nordrhein-Westfalen (GO NRW) in der Fassung der Bekanntmachung vom 14. Juli 1994 (GV. NRW. S. 666), zuletzt geändert durch Gesetz vom 03. Mai 2005 (GV. NRW. S. 498)
7. Hauptsatzung der Stadt Rheine vom 15. Dezember 1997 in der Fassung der Bekanntmachung vom 12. Februar 2007

Stadt Rheine 16. Änderung Bebauungsplan Nr. 10 g Kennwort: "Westliche Innenstadt"

Maßstab 1 : 500