


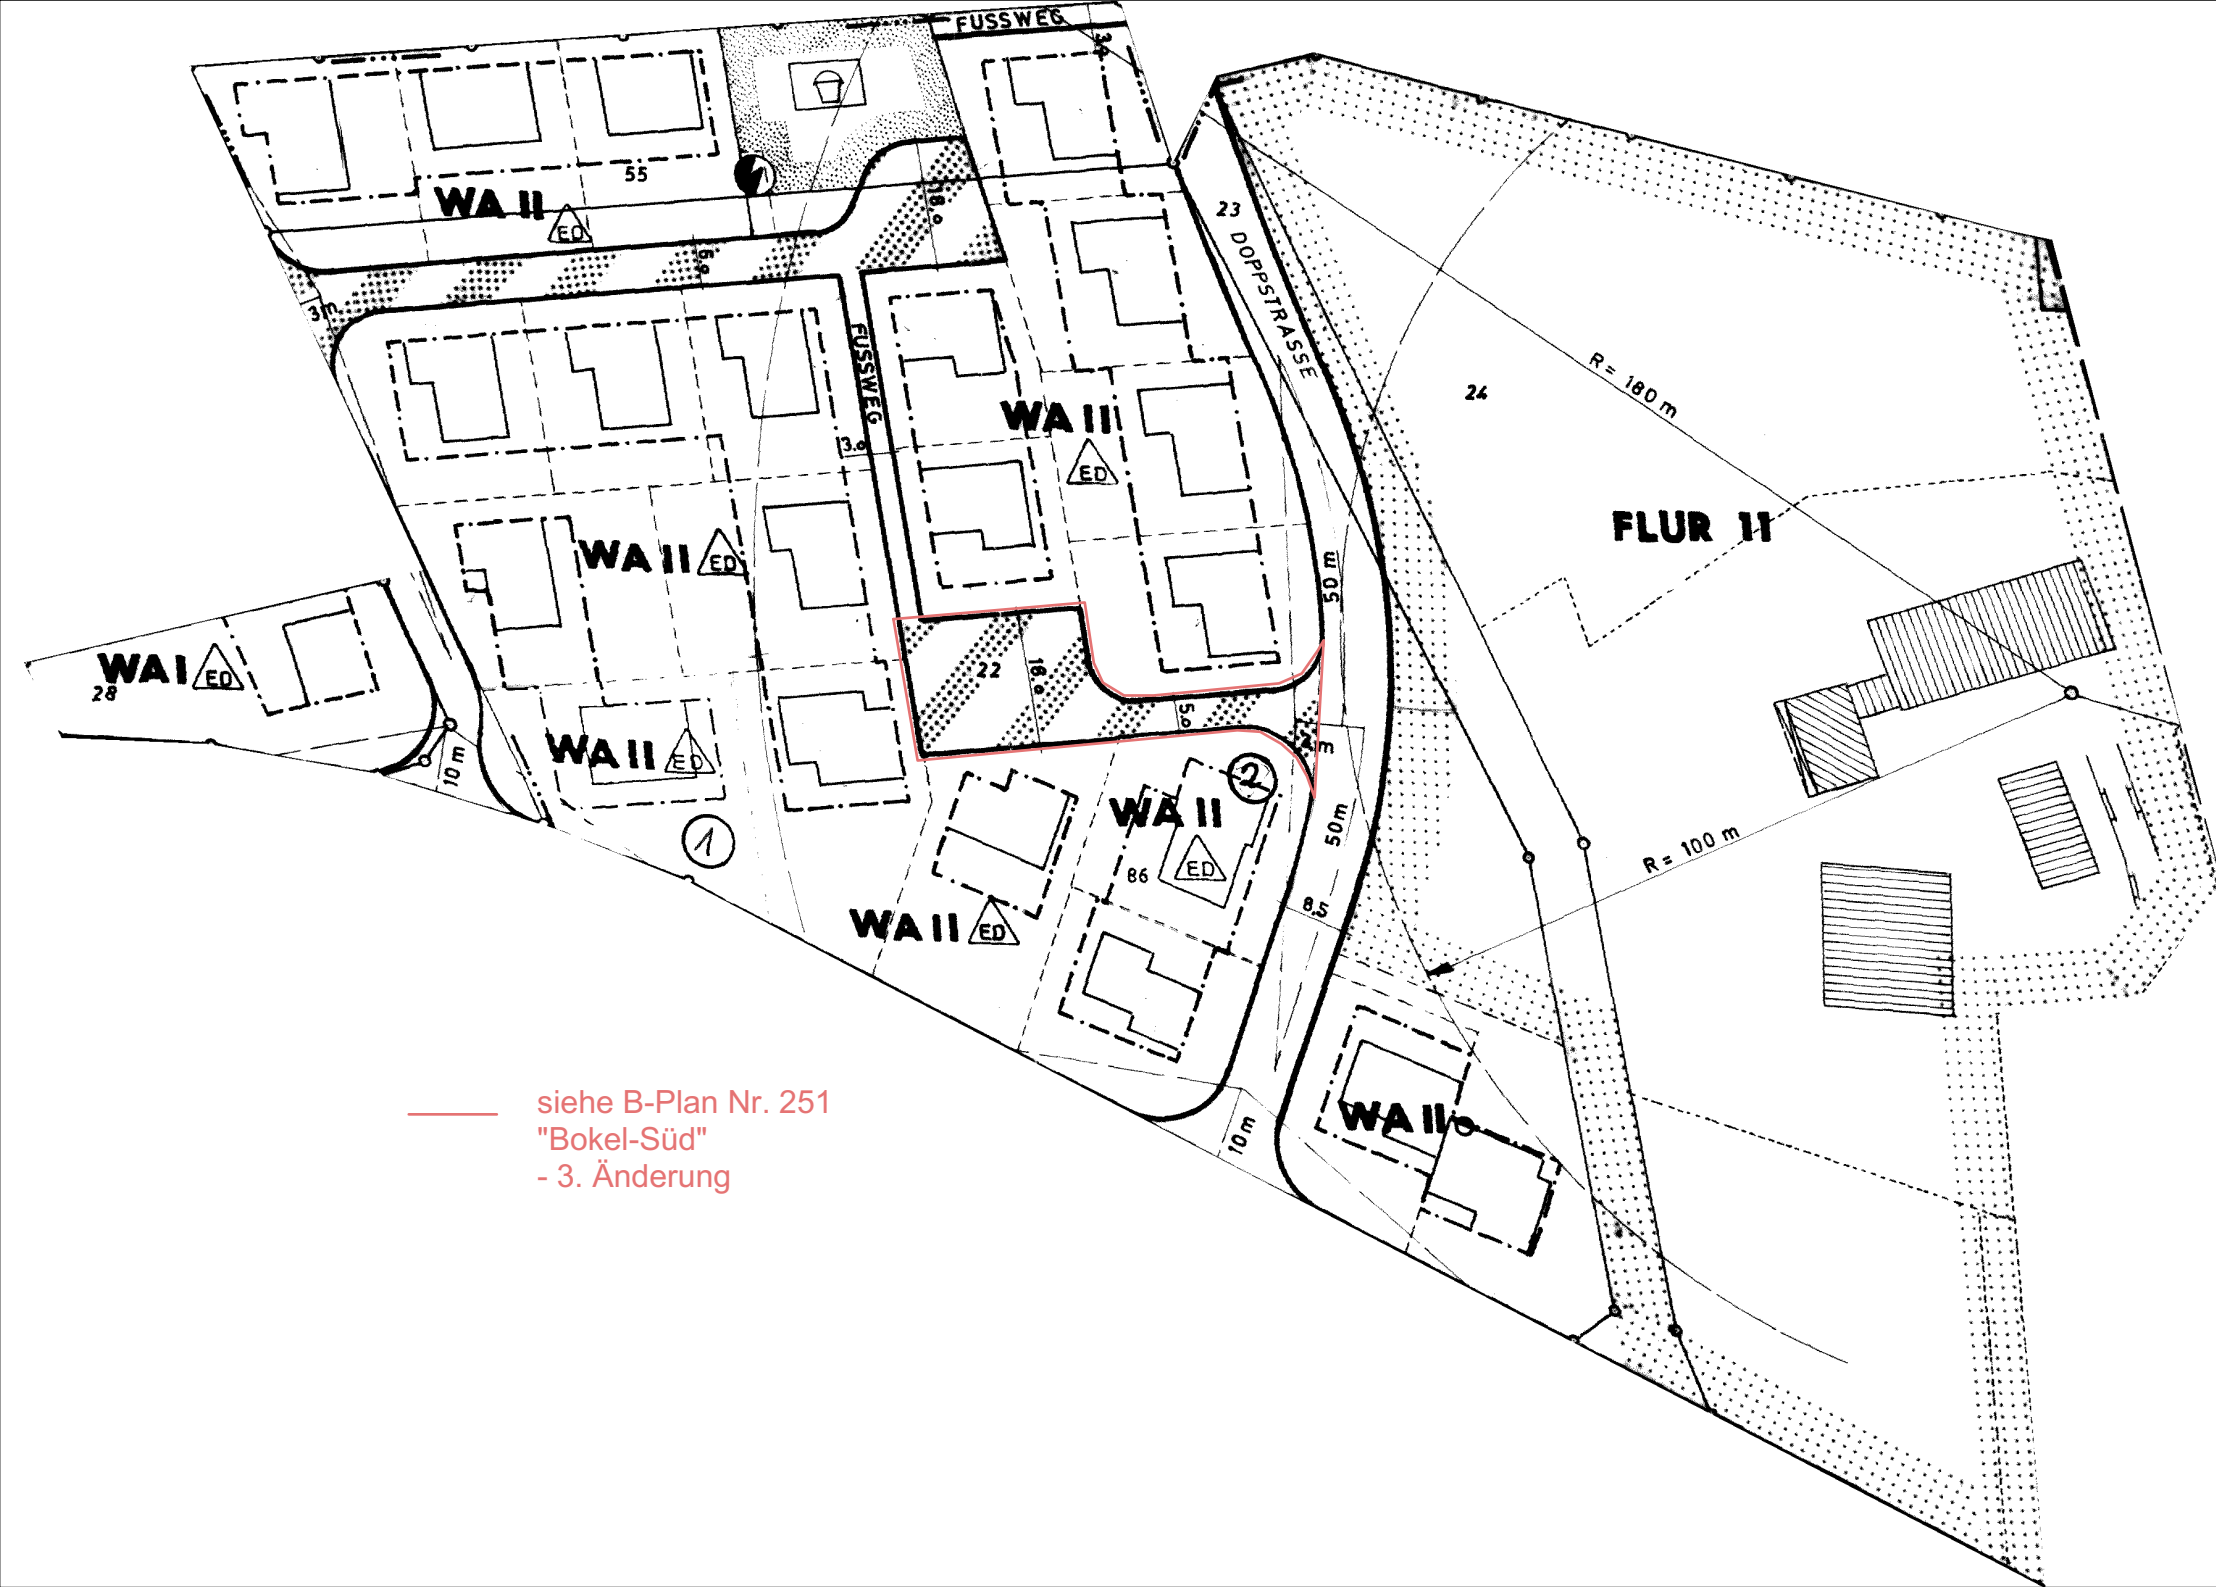

siehe B-Plan Nr. 251
"Bokel-Süd"
- 3. Änderung