

# GEMEINDE DRUFFEL

## BEBAUUNGSPLAN NR. 2 MASST. 1:1000

### "KREUZBREIDE" FLUR 5 u. 9


Bebauungsplan Nr. 2

"Kreuzbreite"

### PLAN 2: BAUGESTALTUNG

WEITERE BESTANDTEILE DIESES BEBAUUNGSPLANES SIND  
PLAN 1 (NUTZUNGSPLAN) UND TEXT.

BEIGEFÜGT. BEGRÜNDUNG UND EIGENTUMERVERZEICHNIS

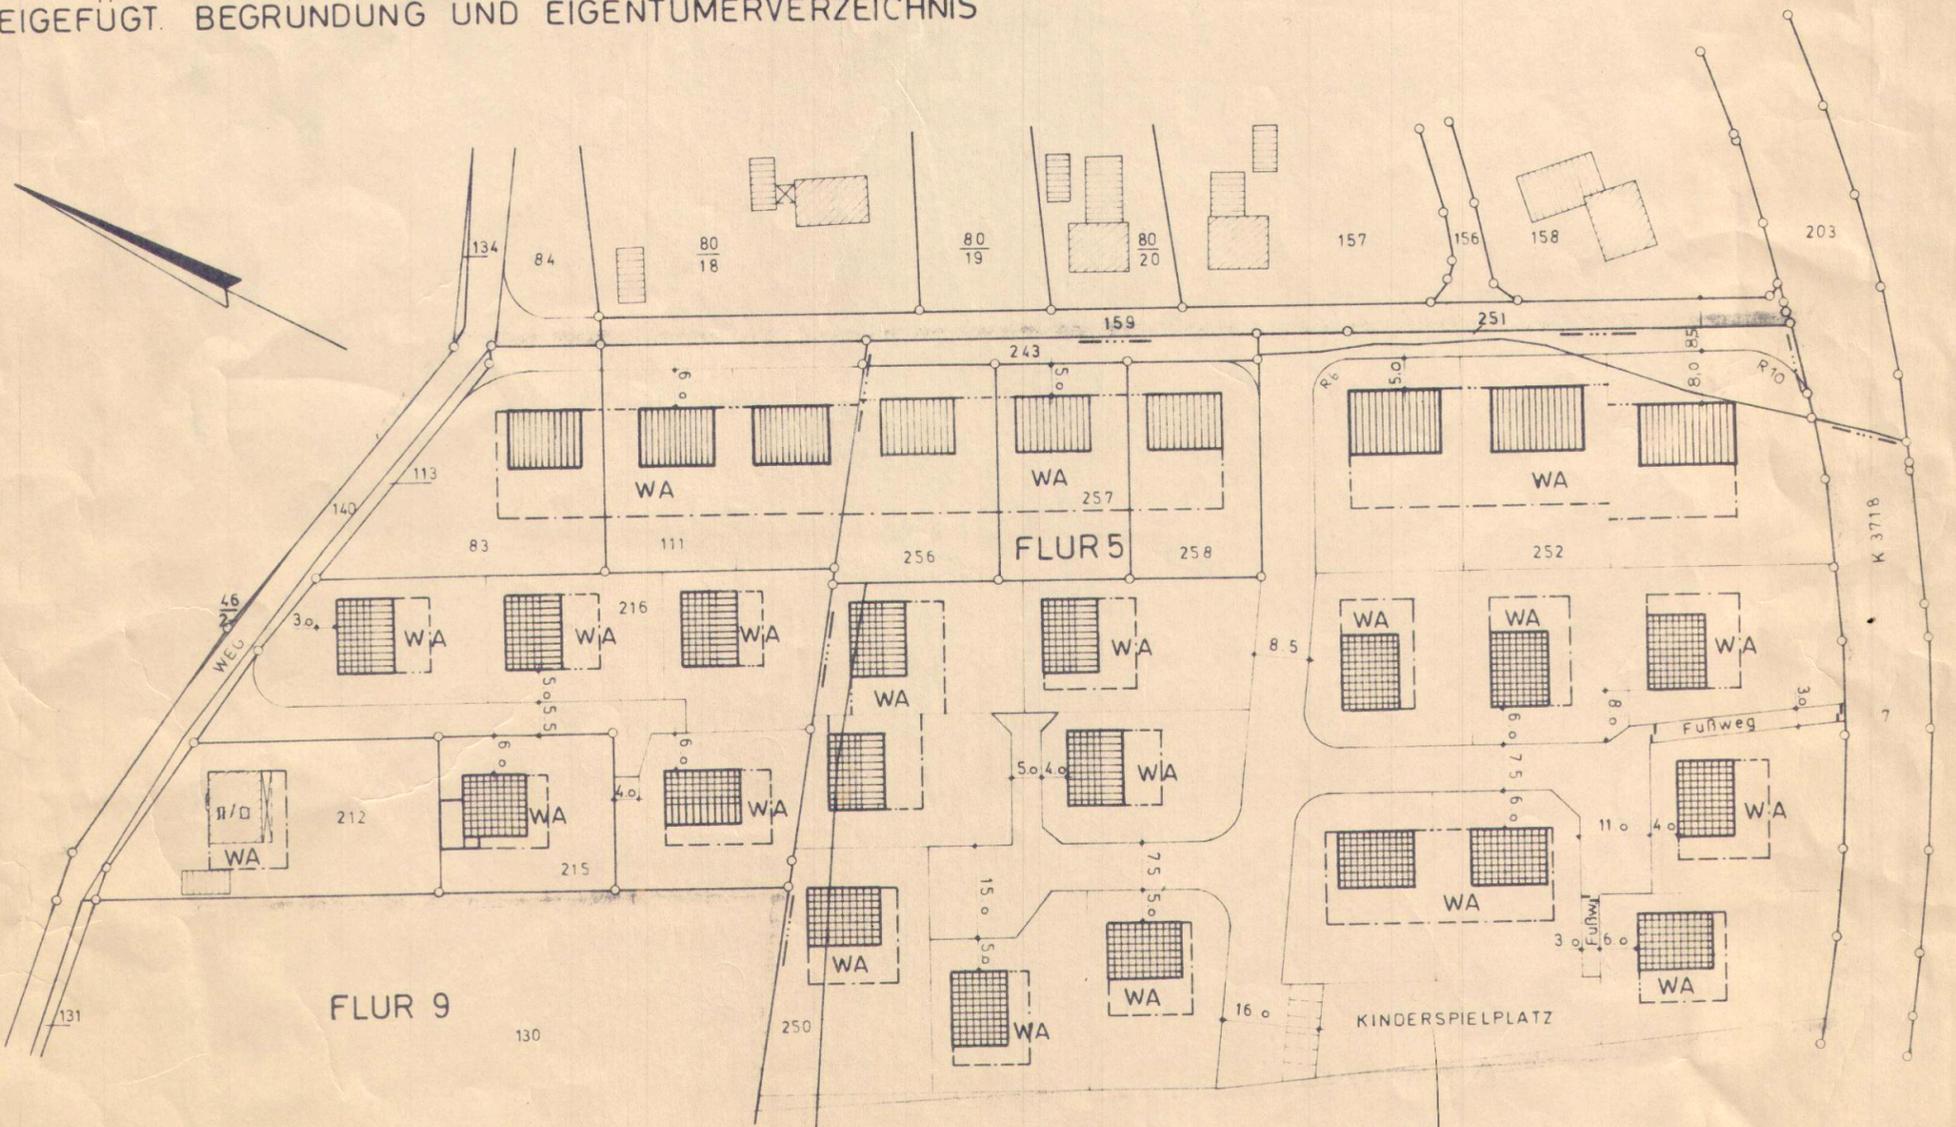

PLANBEARBEITUNG  
DER OBERKREISDIREKTOR - ABTEILUNG - 60/2

WIEDENBRÜCK, DEN 14.08.1967 IM AUFTRAGE

*W. Hreck*  
KREISBAURAT

DIESER BEBAUUNGSPLAN WURDE GEMASS § 2 (1) DES BUNDESBAUGESETZES VOM 23 JUNI 1960 (BGBl. I S. 341) AM 07.03.1968 VON DER GEMEINDEVERTRETUNG ALS ENTWURF BESCHLOSSEN UND AUFGESTELLT.

DRUFFEL, DEN 17.11.1967 IM AUFTRAGE DER GEMEINDEVERTRETUNG

*gez. Kuiper* *gez. W. Hreck*  
BÜRGERMEISTER GEMEINDEVERTRETER

DIESER PLAN HAT ALS ENTWURF MIT DER BEGRÜNDUNG GEMASS § 2 (6) DES BUNDESBAUGESETZES VOM 07.03.1968 BIS 06.04.1968 ÖFFENTLICH AUSGELEGEN.

RIETBERG, DEN 08.04.1968  
DER AMTS- UND GEMEINDEDIREKTOR  
i. V.

*gez. Paschke*

DIESER PLAN WURDE GEMASS § 10 DES BUNDESBAUGESETZES AM 10.05.1968 VON DER GEMEINDEVERTRETUNG ALS SATZUNG BESCHLOSSEN.

DRUFFEL, DEN 11.05.1968 IM AUFTRAGE DER GEMEINDEVERTRETUNG

*gez. Kuiper* *gez. W. Hreck*  
BÜRGERMEISTER GEMEINDEVERTRETER

DIESER PLAN IST GEMASS § 11 DES BUNDESBAUGESETZES MIT VERFÜGUNG VOM 14.10.1968 GENEHMIGT WORDEN.

DETMOLD, DEN 14.10.1968 IM AUFTRAGE  
DER REGIERUNGSPRÄSIDENT

GEMASS § 12 DES BUNDESBAUGESETZES SIND DIE GENEHMIGUNG SOWIE ORT UND ZEIT DER AUSLEGUNG VOM 11.11.1968 BIS 25.11.1968 ÖRTSÜBLICH BEKANNT GEMACHT WORDEN. DER GENEHMIGTE PLAN LIEGT AB 26.11.1968 ÖFFENTLICH AUS.

RIETBERG, DEN 28.11.1968  
DER AMTS- UND GEMEINDEDIREKTOR

*gez. Bigalke*

#### DARSTELLUNG:

- PLANGEBIETSGRENZE
- FLURGRENZE
- FLURSTÜCKSGRENZE, VORHANDEN
- FLURSTÜCKSGRENZE, VORSCHLAG
- BAULINIE
- BAUGRENZE
- PRIVATE GRÜNLANDEN bzw. VORGÄRTEN
- VORHANDENE BEBAUUNG
- WOHNGEBAUDE MIT GESCHOSSZAHL 1/0
- OBERGESCHOSS IM DACHRAUM
- NEBENGEBAUDE
- GEPLANTE BEBAUUNG
- EINGESCHOSSIG 30° DACH ODER FLACHER
- ZWEIFESCHOSSIG 45° - 54° DACH OBERGESCHOSS IM DACHRAUM
- ZWEIFESCHOSSIG 15° - 35° DACH
- STELLPLATZE
- WA =** ALLGEMEINES WOHNGEBIET