
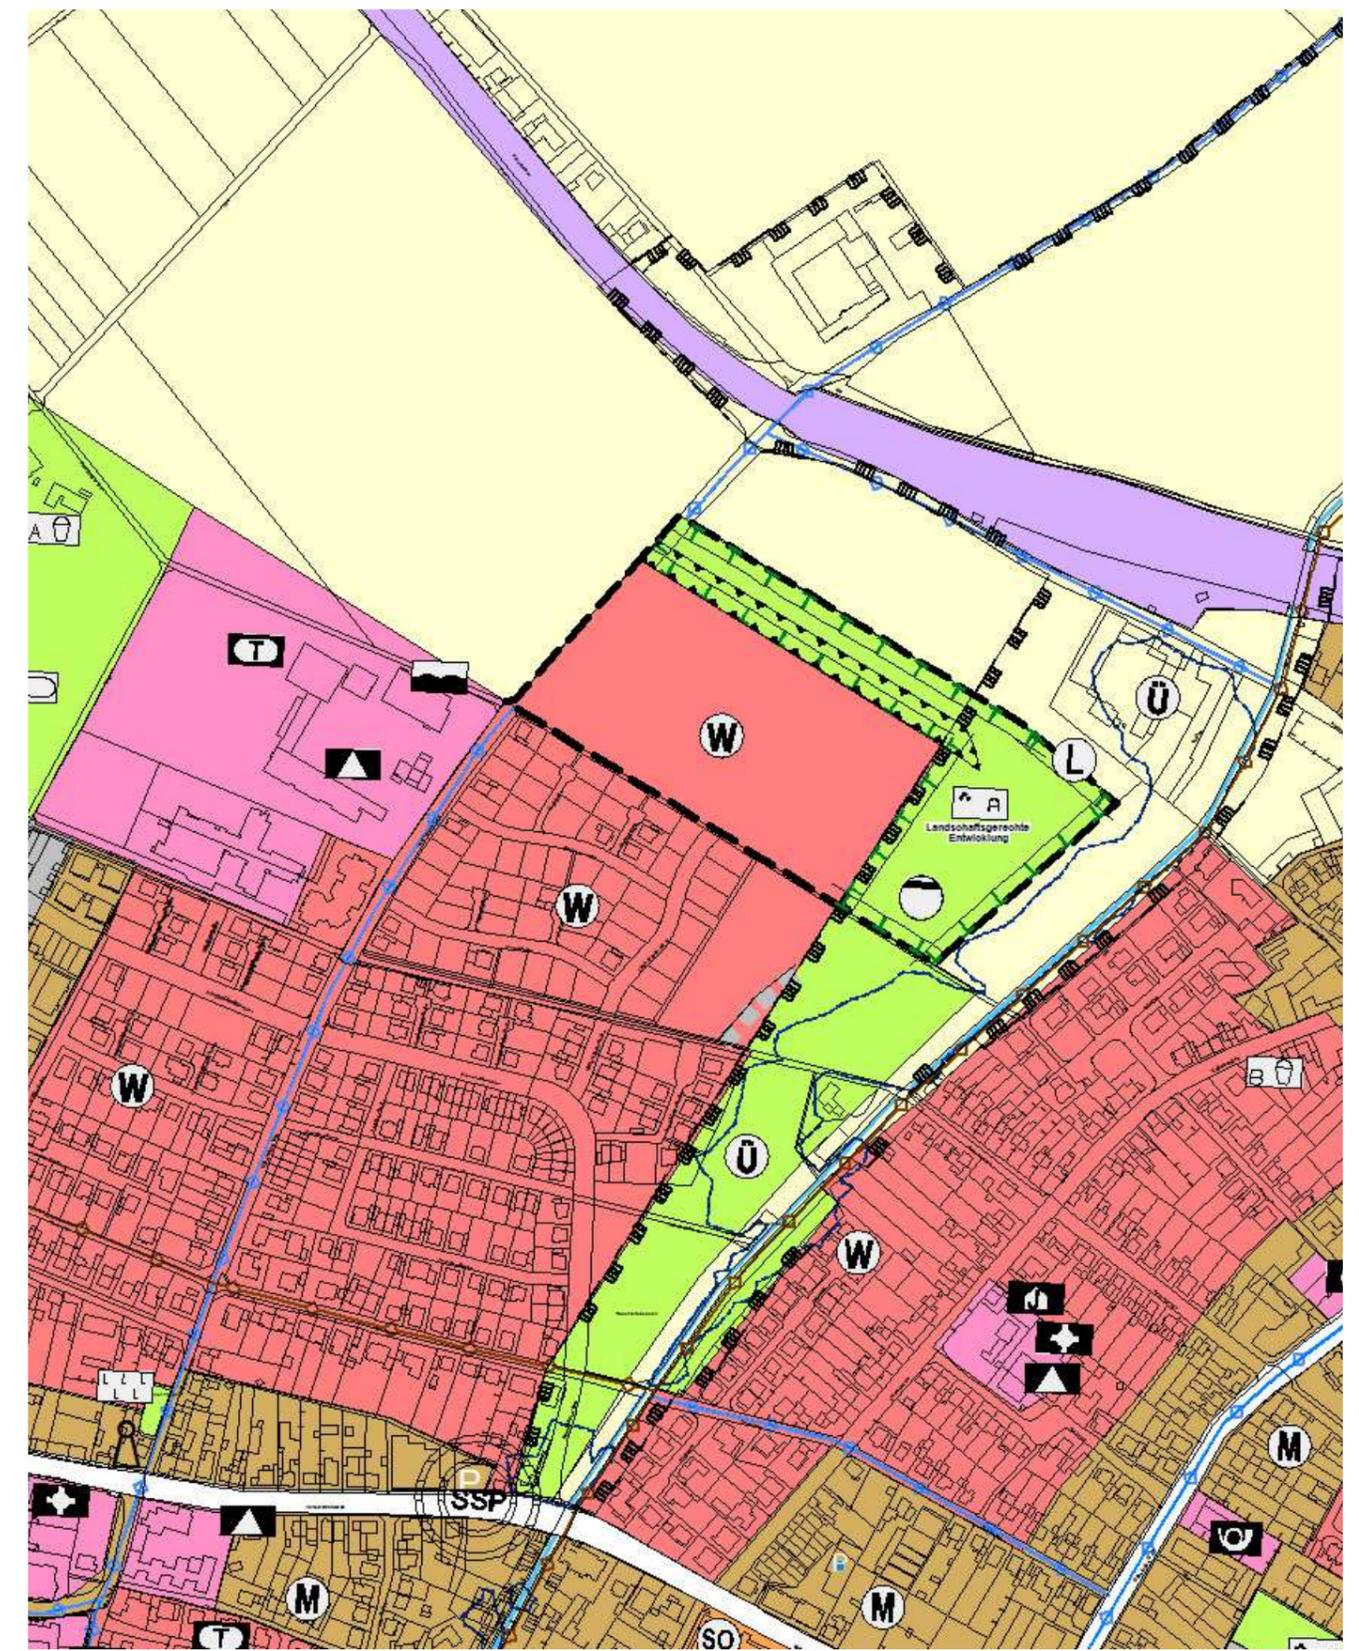


46. Flächennutzungsplanänderung der Gemeinde Rommerskirchen „Steinbrink“

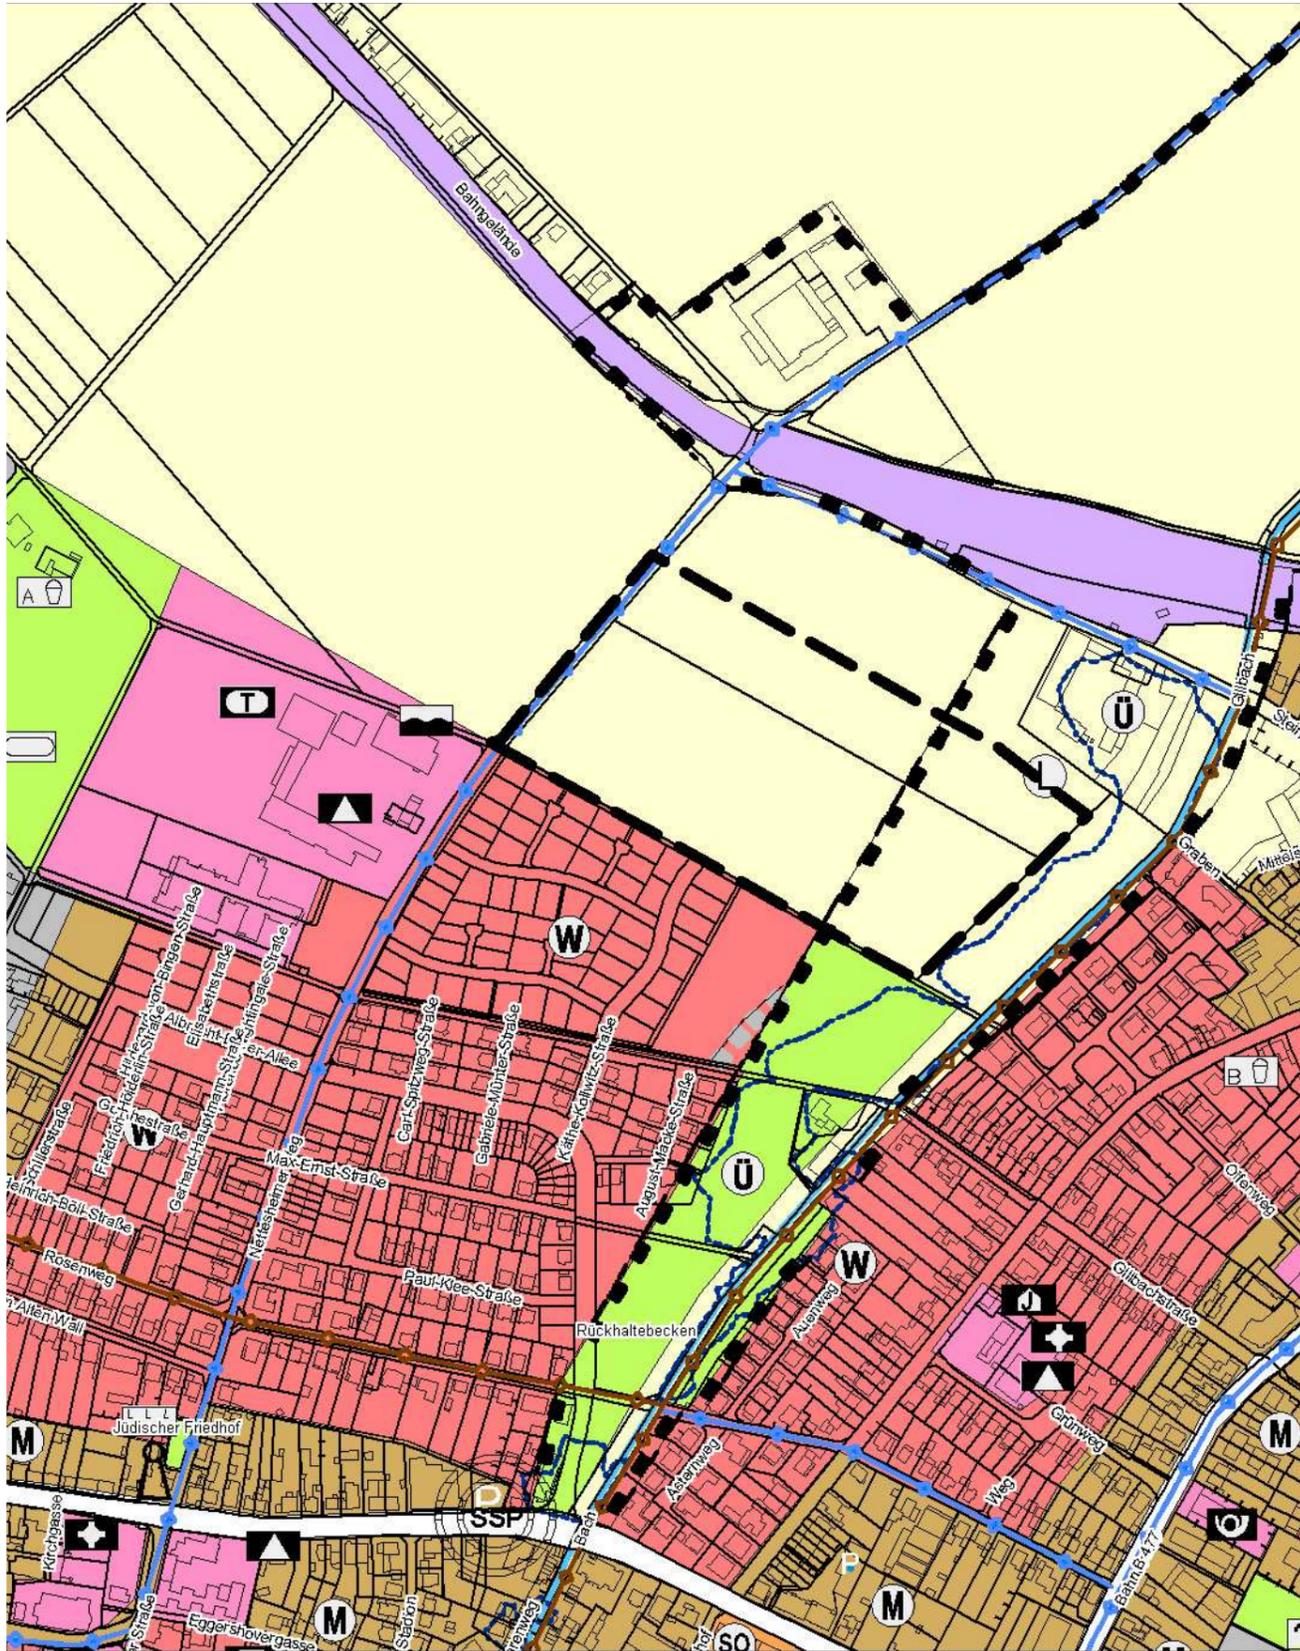

Plan vor Änderung

Maßstab 1: 5.000

Plan nach Änderung

Maßstab 1: 5.000