


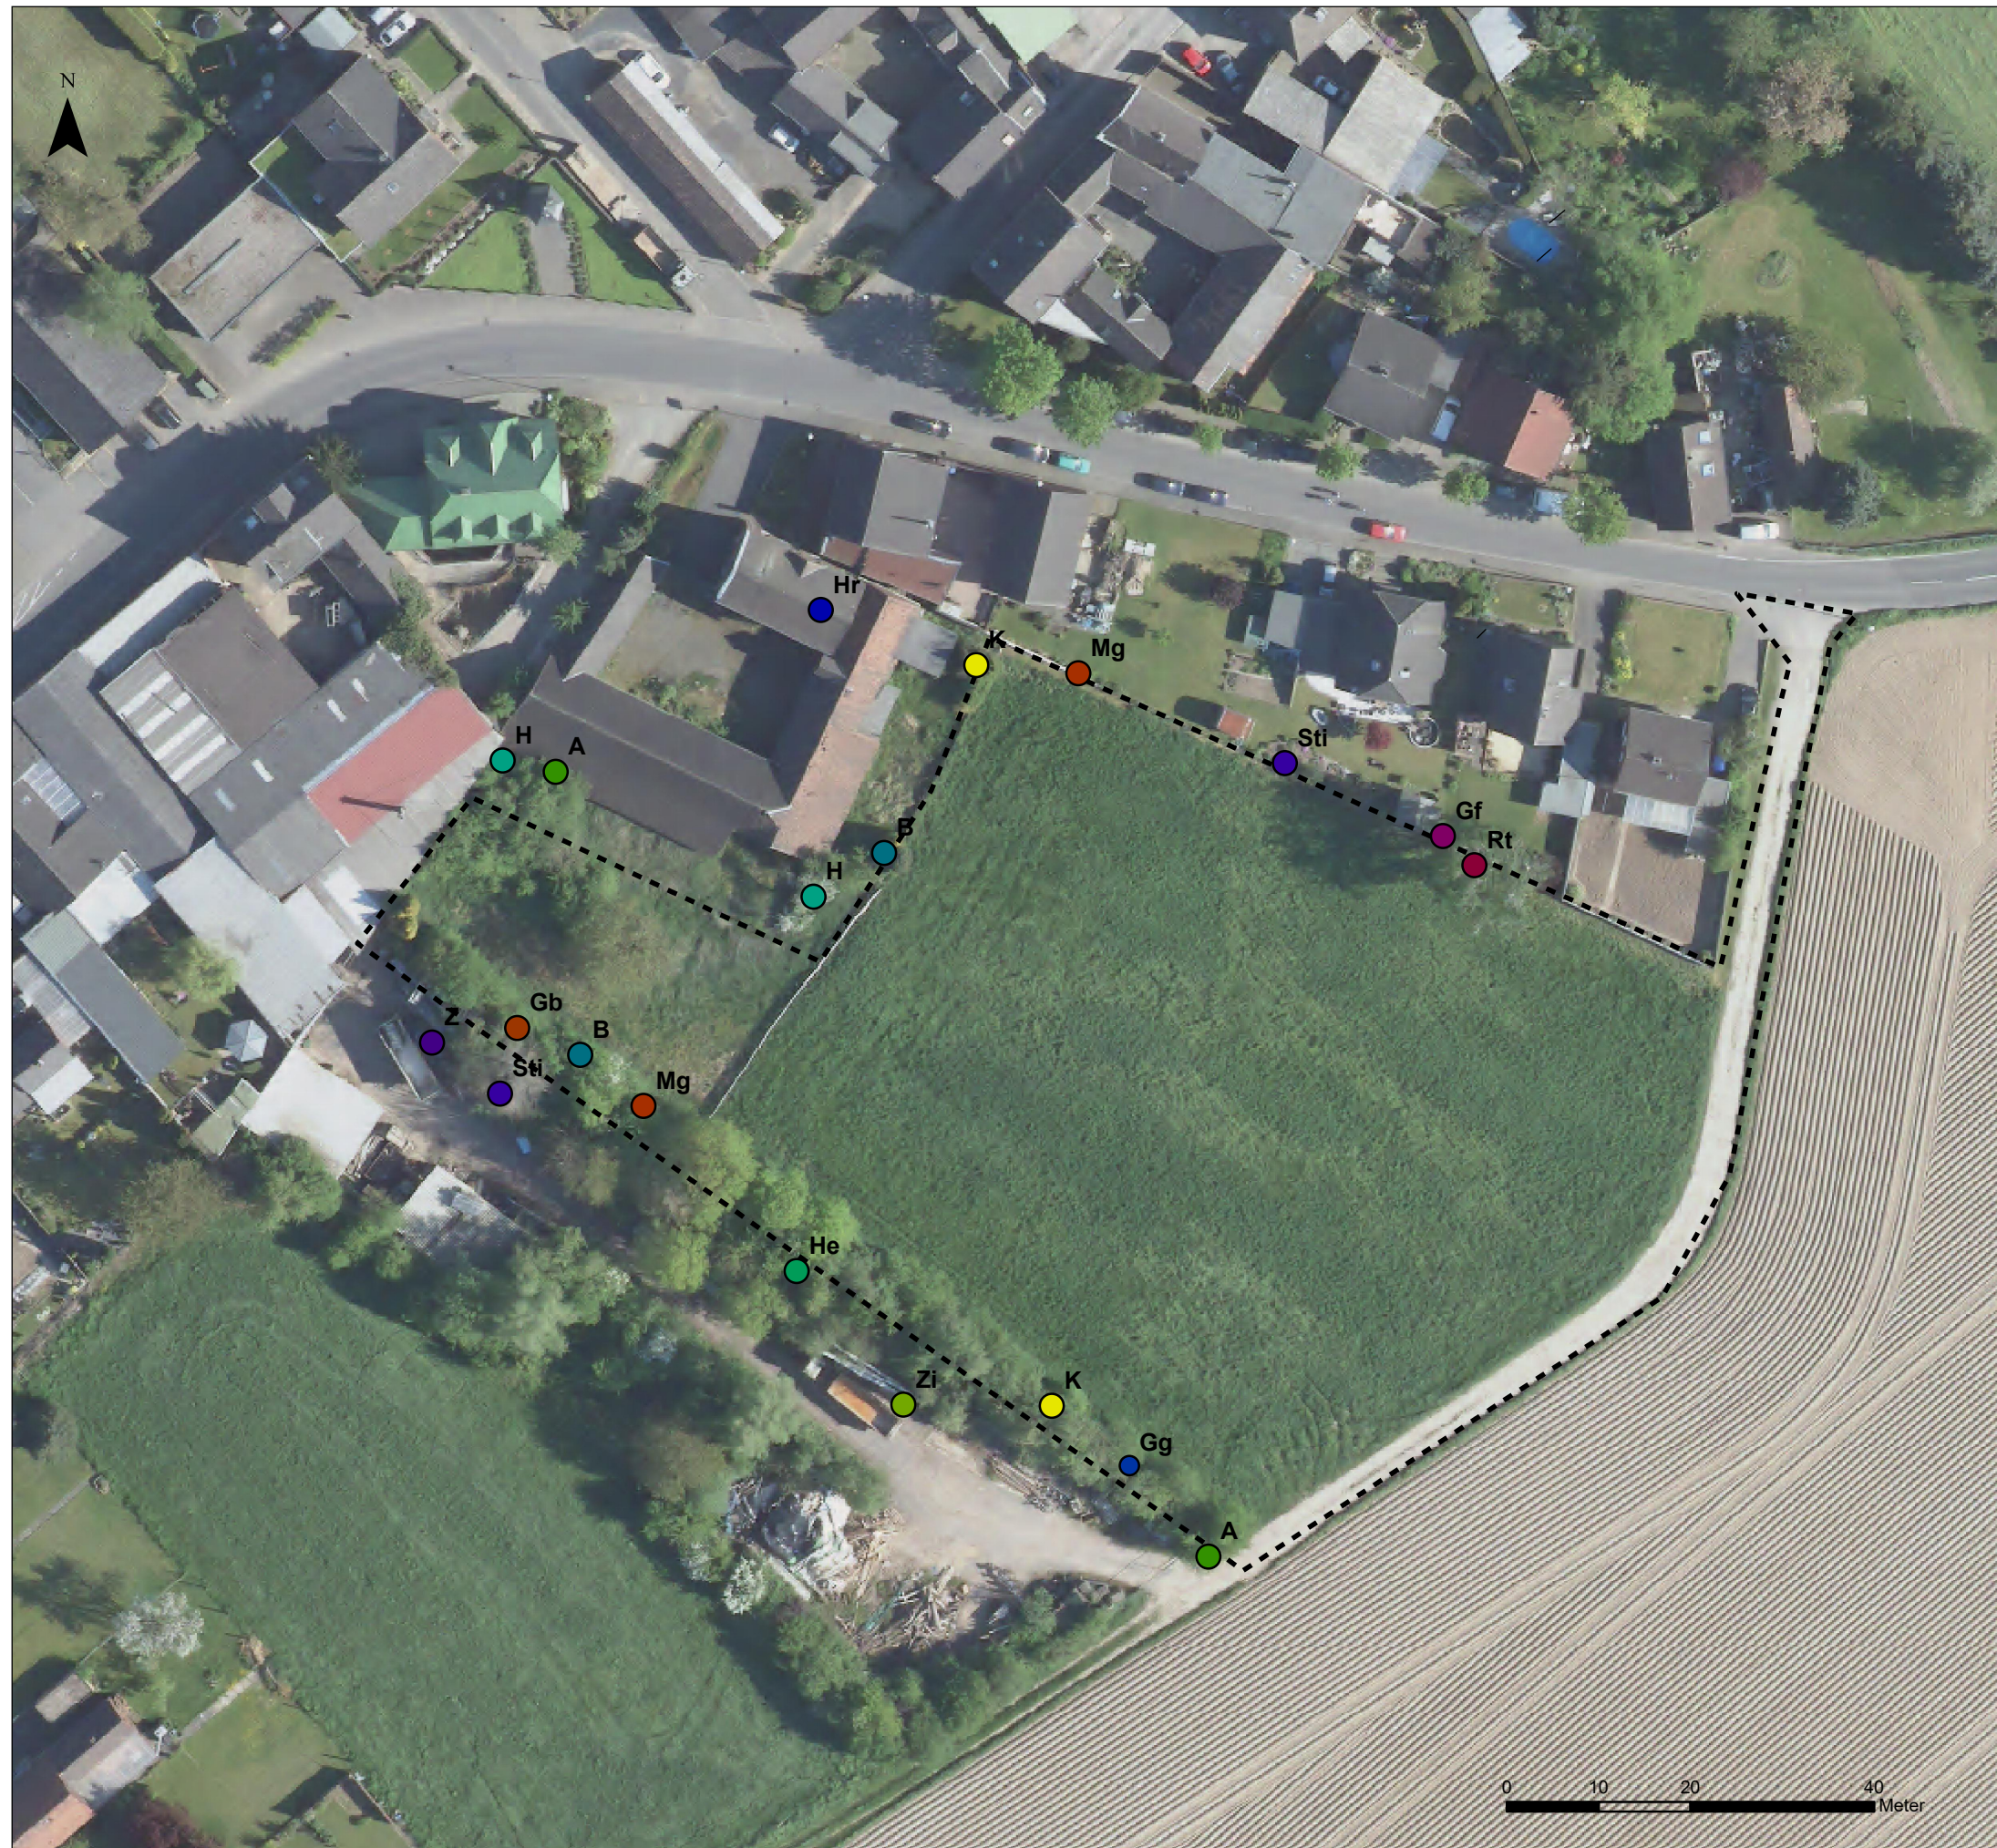

Bebauungsplan OE 13 Deelen Mitte

Auftraggeber: Gemeinde Rommerskirchen
Bahnstr. 51
41569 Rommerskirchen

Karte: Ergebnisse der avifaunistischen Kartierung
vom: 30.05.2017

Beobachtete Vogelarten

- Grünfink Gf
- Mönchsgrasmücke Mg
- Hausrotschwanz Hr
- Gartengrasmücke Gg
- Stieglitz Sti
- Haussperling H
- Zaunkönig Z
- Zilpzalp Zi
- Buchfink B
- Amsel A
- Heckenbraunelle He
- Gartenbaumläufer Gb
- Ringeltaube Rt
- Kohlmeise K

--- Bebauungsgrenze

Planungsgrundlage:
Bezirksregierung Köln, Abt. GEObasis, NRW, 2017.

Bearbeiter: Rolf Hering, Mai 2017

 **Hering Consult**
Umwelt- und Landschaftsplanung

Dipl.-Geograph
Rolf Hering

Fon: 0241-54554
Fax: 0241-5153899
Altstr. 72
52066 Aachen
E-Mail: info@hering-consult.de