


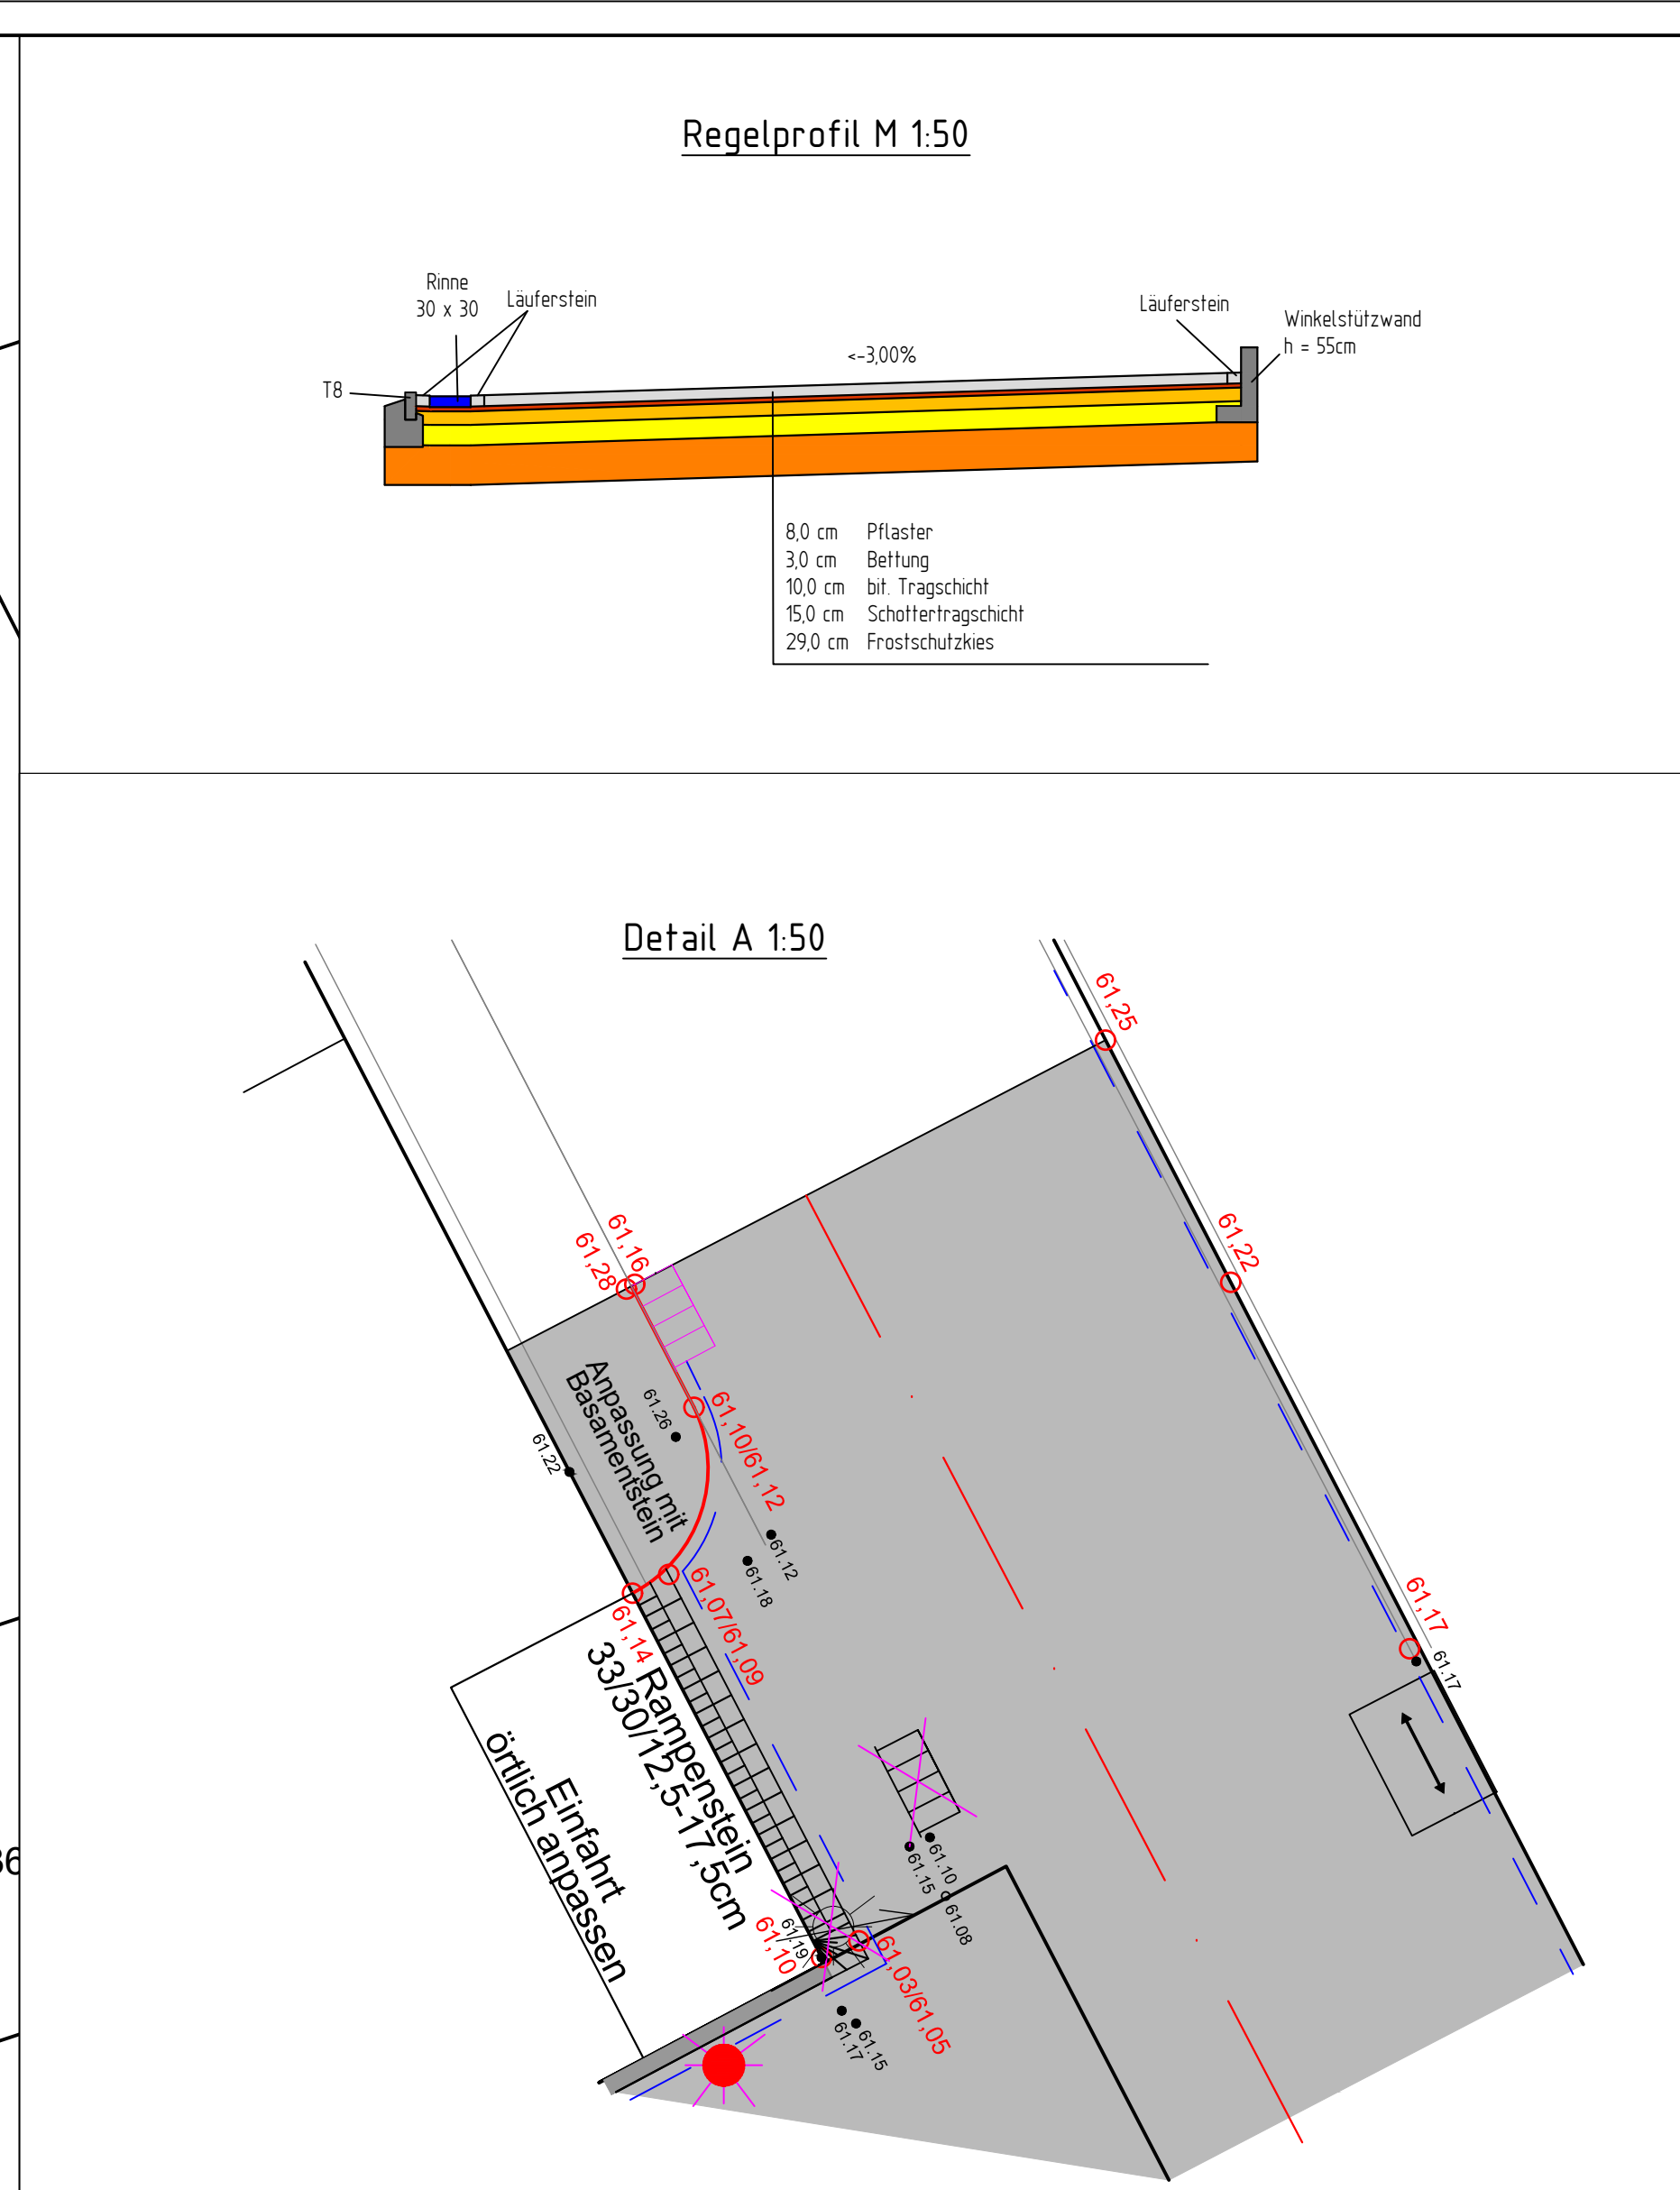

- Legende:**
-  geplante Straßenachse
 -  Baumscheibe
 -  Laternen umsetzen bzw. neu setzen
 -  geplanter Straßeneinlauf
 -  vorh. Straßeneinlauf entfernen
 -  geplante Einbausauhöhe
 -  Mischfläche
 -  Parkfläche
 -  Geh- und Radweg
 -  Randstein
 -  Rinne
 -  Winkelstützelemente

OK BAUTRASSE = OK GEPL. STRASSE - 11 cm

Index	Art der Änderung	Dateiname	Datum	bearb.	geprf.

Gemeinde Rommerskirchen
Amt für Grundstücksmanagement

Bebauungsplan OE 11 "Kiefernweg"
in Rommerskirchen - Evinghoven

Lageplan - Straße
(Ausführungsplanung)

Darstellung					
Gemessen/Gefertigt	Gezeichnet	Geprüft	Maßstab	Zeichnungsname AN	Zeichnungsname AG
	Schmitz-P. 02/2018	Maas 02/2018	1:100	LP_Straße.dwg	LP_Straße.dwg

Planer/Verfasser:  Ing.-Büro für Bauwesen Köster Ringstr. 12 50789 Elsdorf Tel. 02274/92060 Fax 02274/920611 ibk@bkoester.de www.bkoester.de	Auftraggeber: Rommerskirchen Der Vorstand
Im Auftrag	Im Auftrag
Elsdorf, Februar 2018	Rommerskirchen, den