


# LAGEPLAN

## ZEICHENERKLÄRUNG:

- Engeres Untersuchungsgebiet
- Lage der Sickerversuche


Darstellung der Rammkernsondierungen  
und Sickerversuche  
M 1 : 100

|   |  |            |                  |
|---|--|------------|------------------|
| A |  | Auffüllung |                  |
|   |  | Bauschutt  | bauschutthalftig |
|   |  | Kies       | kiesig           |
|   |  | Sand       | sandig           |
|   |  | Schluff    | schluffig        |
|   |  | Ton        | tonig            |
|   |  | Torf       | humos            |

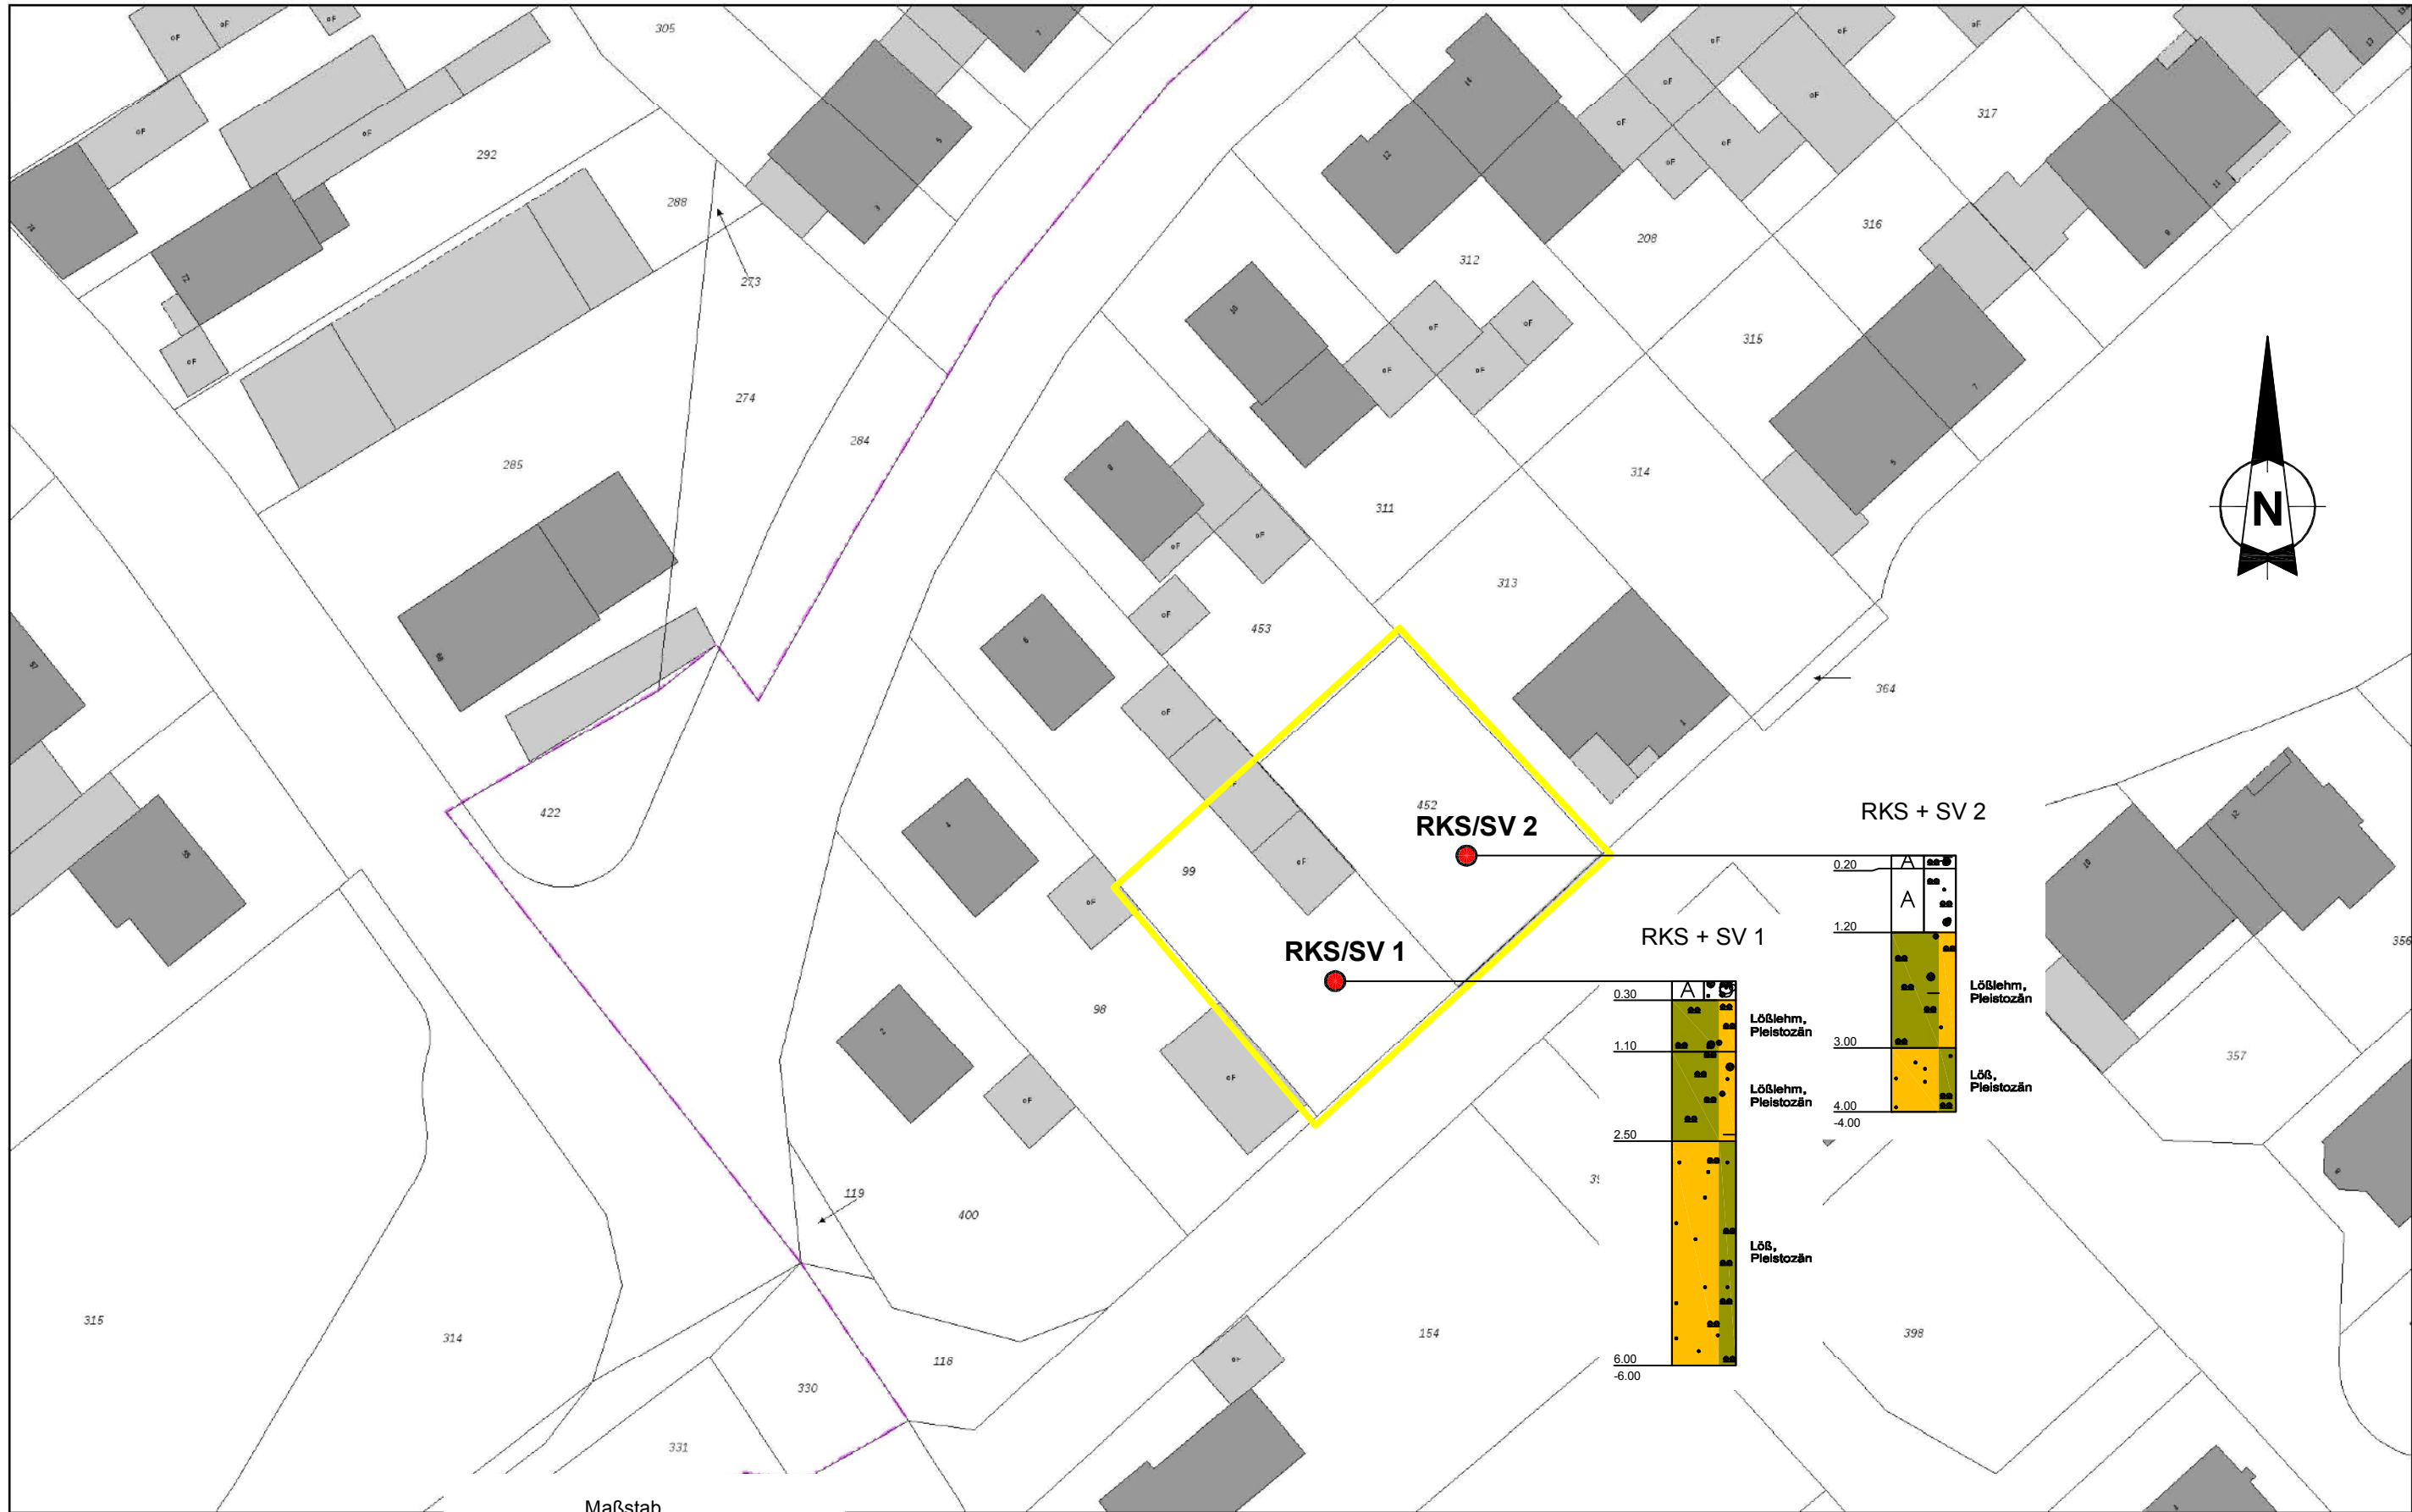

© LAND NRW (2017) - Lizenz dl-de/by-2-0 (www.govdata.de/dl-de/by-2-0) - Keine amtliche Standardausgabe  
Für Geodaten anderer Quellen gelten die Nutzungs- und Lizenzbedingungen der jeweils zugrundeliegenden Dienste

ca. 1 : 500

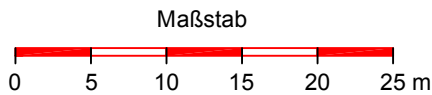

**DR. TILLMANNS  
&  
PARTNER GmbH**

Kopernikusstr. 5  
50126 BERGHEIM  
Tel.: 02271 / 801-0

|                            |   |       |                         |
|----------------------------|---|-------|-------------------------|
| AUFTRAGGEBER               | GEMEINDE ROMMERSKIRCHEN<br>PLANUNG, GEMEINDEENTWICKLUNG UND MOBILITÄT<br>POSTFACH 101160, 41565 ROMMERSKIRCHEN |       |                         |
| MASSNAHME                  | Bauleitplanung der Gemeinde Rommerskirchen<br>5. Änderung des Bebauungsplanes OE 4 "Dorfanger"                 |       |                         |
| BEARBEITET                 | H.B.   | 01/18 | M. 1 : 500              |
| GEZEICHNET                 | K.K.   | 01/18 | PROJEKT-Nr.: 9902-12-17 |
| AUFGESTELLT, BERGHEIM, DEN | 12.01.2018   |       | ANLAGE: 2               |