

DRITTE VEREINFACHTE ÄNDERUNG DES B E B A U U N G S P L A N E S FRIXHEIM-ANSTEL NR.1 "NEUSSER WEG"

AUFGEHOBENE-

MASSTAB 1:500

(Baugrenze)

NEUE FESTSETZUNG


--- = Garagenfläche

1. AUSFERTIGUNG

GEÄNDERT GE
VOM 28.11.197

16.12.1976

BE SCHLUSS

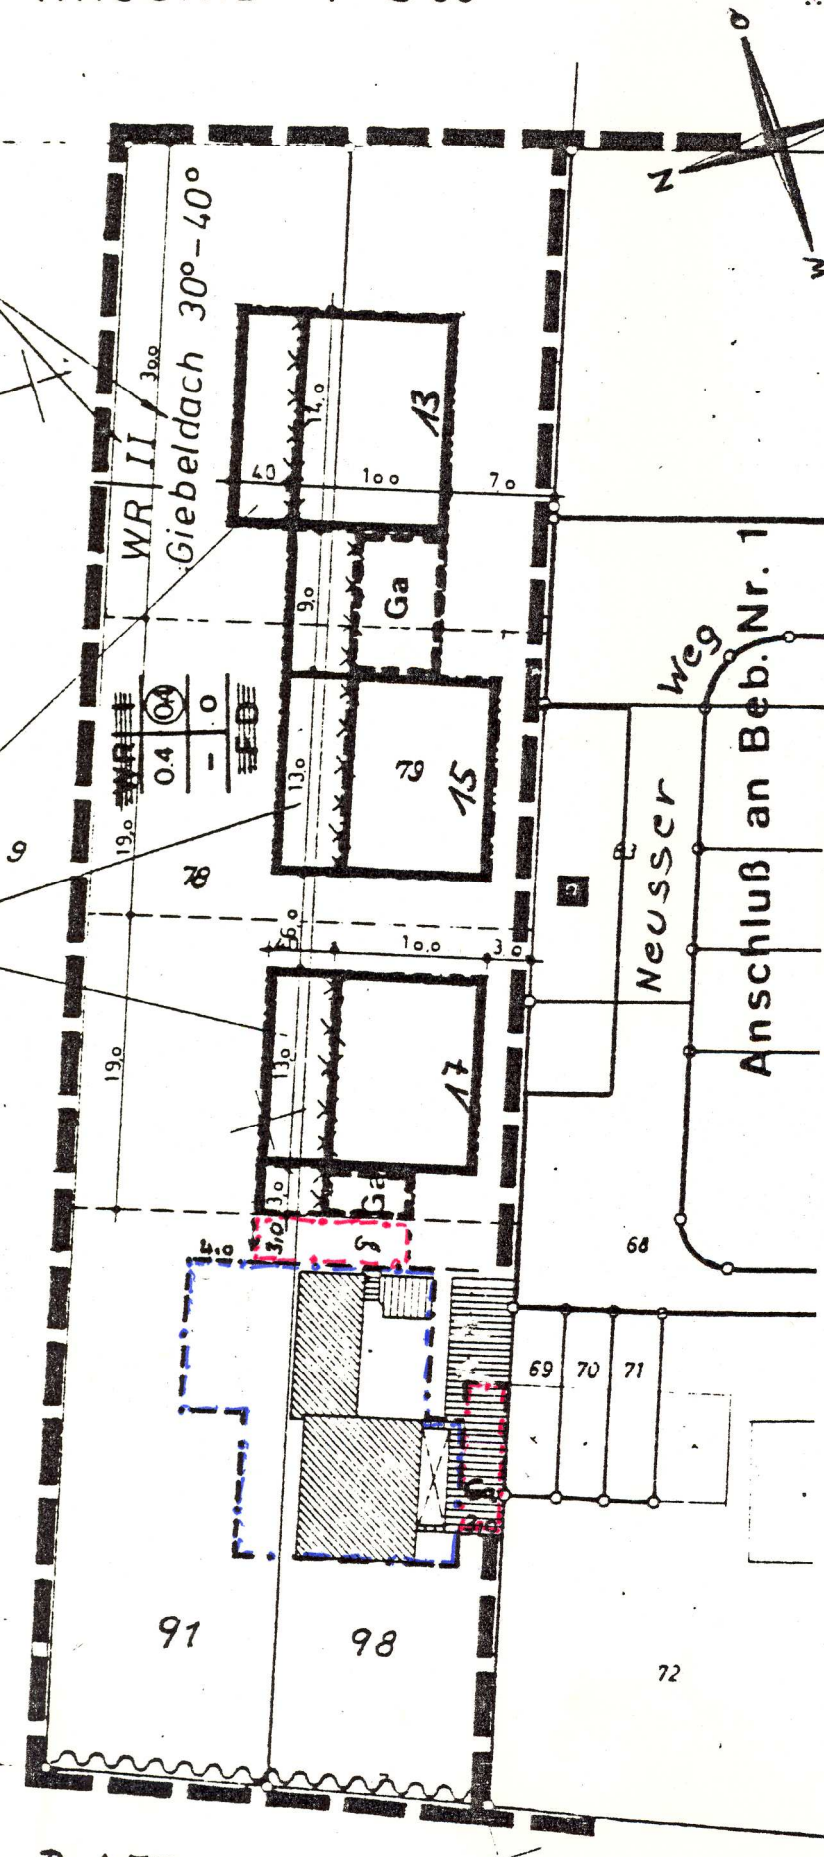

Diese vereinfachte Änderung wurde am 06.12.1985 gemäß § 12 Bundesbaugesetz orts-üblich bekannt gemacht.

Der Rat der Gemeinde Rommerskirchen hat in seiner Sitzung am 29.1.1984 gemäß § 13 Bundesbaugesetz vom 18.08.1976 zuletzt geändert durch Gesetz vom 06.07.1979 (BGBl.S.949) -Baug- die vereinfachte Änderung des Bebauungsplanes Frixheim-Anstel Nr. 1 "Neusser Weg" beschlossen.

Rommerskirchen, den 26.11.1985

Der Bürgermeister:

(Faller)

Rommerskirchen, den 06.12.1985

Der Gemeindedirektor:

(Brinkmann)

