


NACH MIT EINER BEGRÜNDUNG
2 (6) BBAUG NACH ORTS-
BEKANNTMACHUNG IN DER ZEIT
68 BIS 11.11.68 OFFENTLICH

GEMEINDE

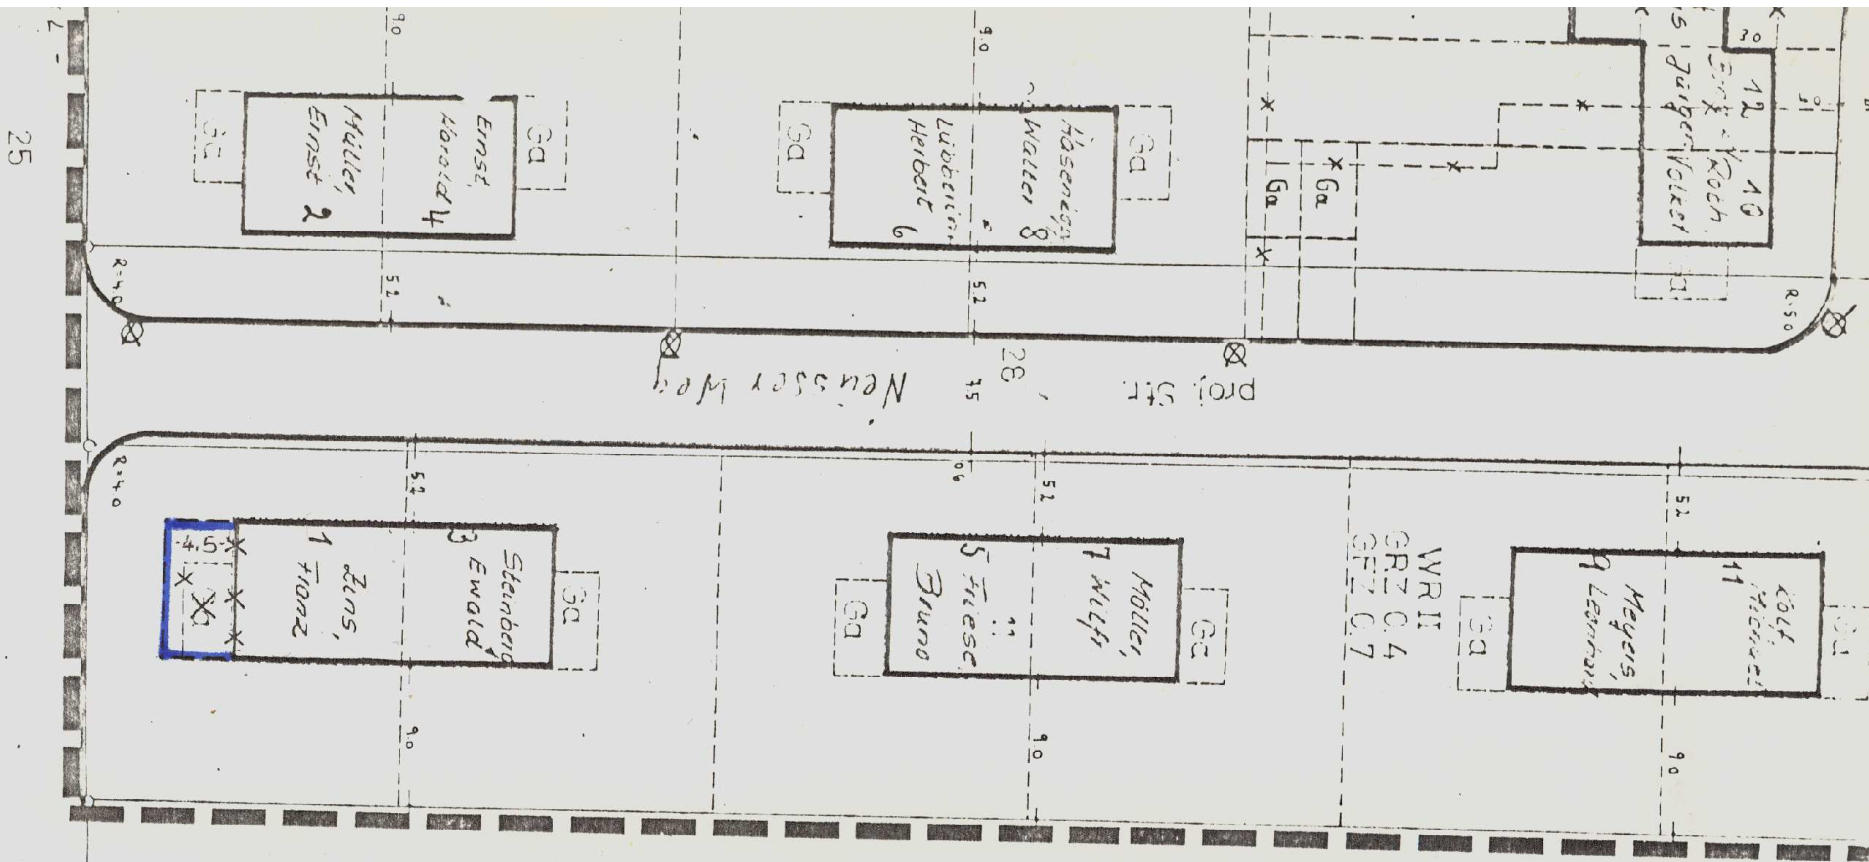

VIERTE VEREINFACHTE ÄNDERUNG DES BEBAUUNGSPLANES FRIXHEIM-ANSTEL NR. 1 MASSSTAB 1: 500

*** aufgehoben
neu festgesetzt
1. Ausfertigung

Der Rat der Gemeinde Rommerskirchen
hat in seiner Sitzung am 4. 9. 1979
gemäß § 13 Bundesbaugesetz vom 25.08.
1976, zuletzt geändert durch Gesetz vom
06.07.1979 (BGBl. S. 949) -BBauG- die 4.
vereinfachte Änderung des Bebauungs-
planes Frixheim-Anstel Nr. 1
"Neusser Weg" beschlossen.

Rommerskirchen, den 2. 4. 1980

Der Bürgermeister:

Faller
(Faller)

Diese vereinfachte Änderung wurde am
18. 4. 80 gemäß § 12 Bundesbaugesetz orts-
üblich bekannt gemacht.

Rommerskirchen, den 28. 4. 1980

Der Gemeindedirektor:

Brinkmann
(Brinkmann)

