


DRITTE VEREINFACHTE ÄNDERUNG DES B E B A U U N G S P L A N E S FRIXHEIM-ANSTEL NR 4 "ANSTEL-WEST"

~~---~~ AUFGEHOBENE-, ~~---~~ NEUE FESTSETZUNG

MASSTAB 1:500

I. AUSFERTIGUNG

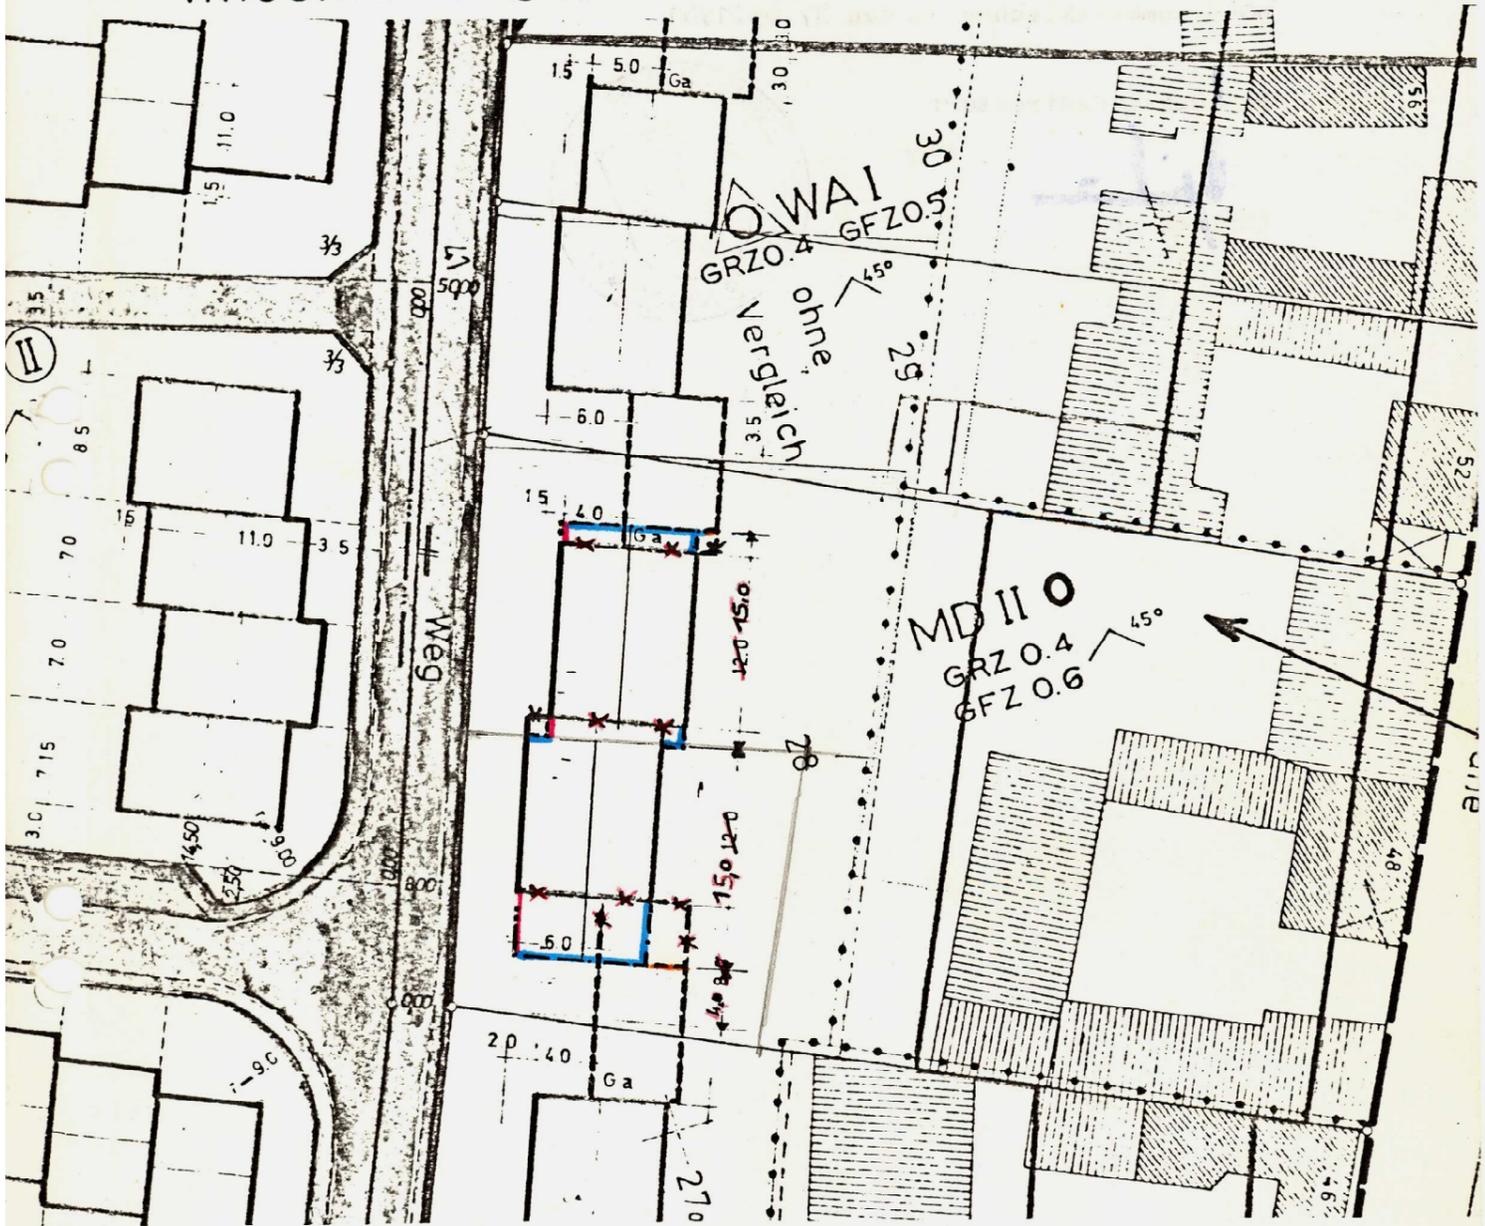

Der Rat der Gemeinde Rommerskirchen hat in seiner Sitzung am 28.10.1980 gemäß § 13 Bundesbaugesetz vom 18.08.1976 ~~1976~~, zuletzt geändert durch Gesetz vom 06.07.1979 (BGBl.S.949) -BBauG- die 3. vereinfachte Änderung des Bebauungsplanes Frixheim-Anstel Nr. 4 "Anstel-West" beschlossen.

Rommerskirchen, den 7.10.80

Der Bürgermeister:

Faller
(Faller)




Diese vereinfachte Änderung wurde am 19.12.1980 gemäß § 12 Bundesbaugesetz ortsüblich bekannt gemacht.

Rommerskirchen, den 22.12.1980

Der Gemeindegeldirektor:

Brankmann
(Brankmann)

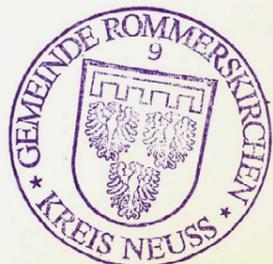

siehe Rückseite