

FÜNFTE VEREINFACHTE ÄNDERUNG DES B E B A U U N G S P L A N E S


~~II~~
~~XX~~ AUFGEHOBENE-,

~~II~~, ~~III~~

NEUE FESTSETZUNG

MASSTAB 1 : 500

1. AUSFERTIGUNG

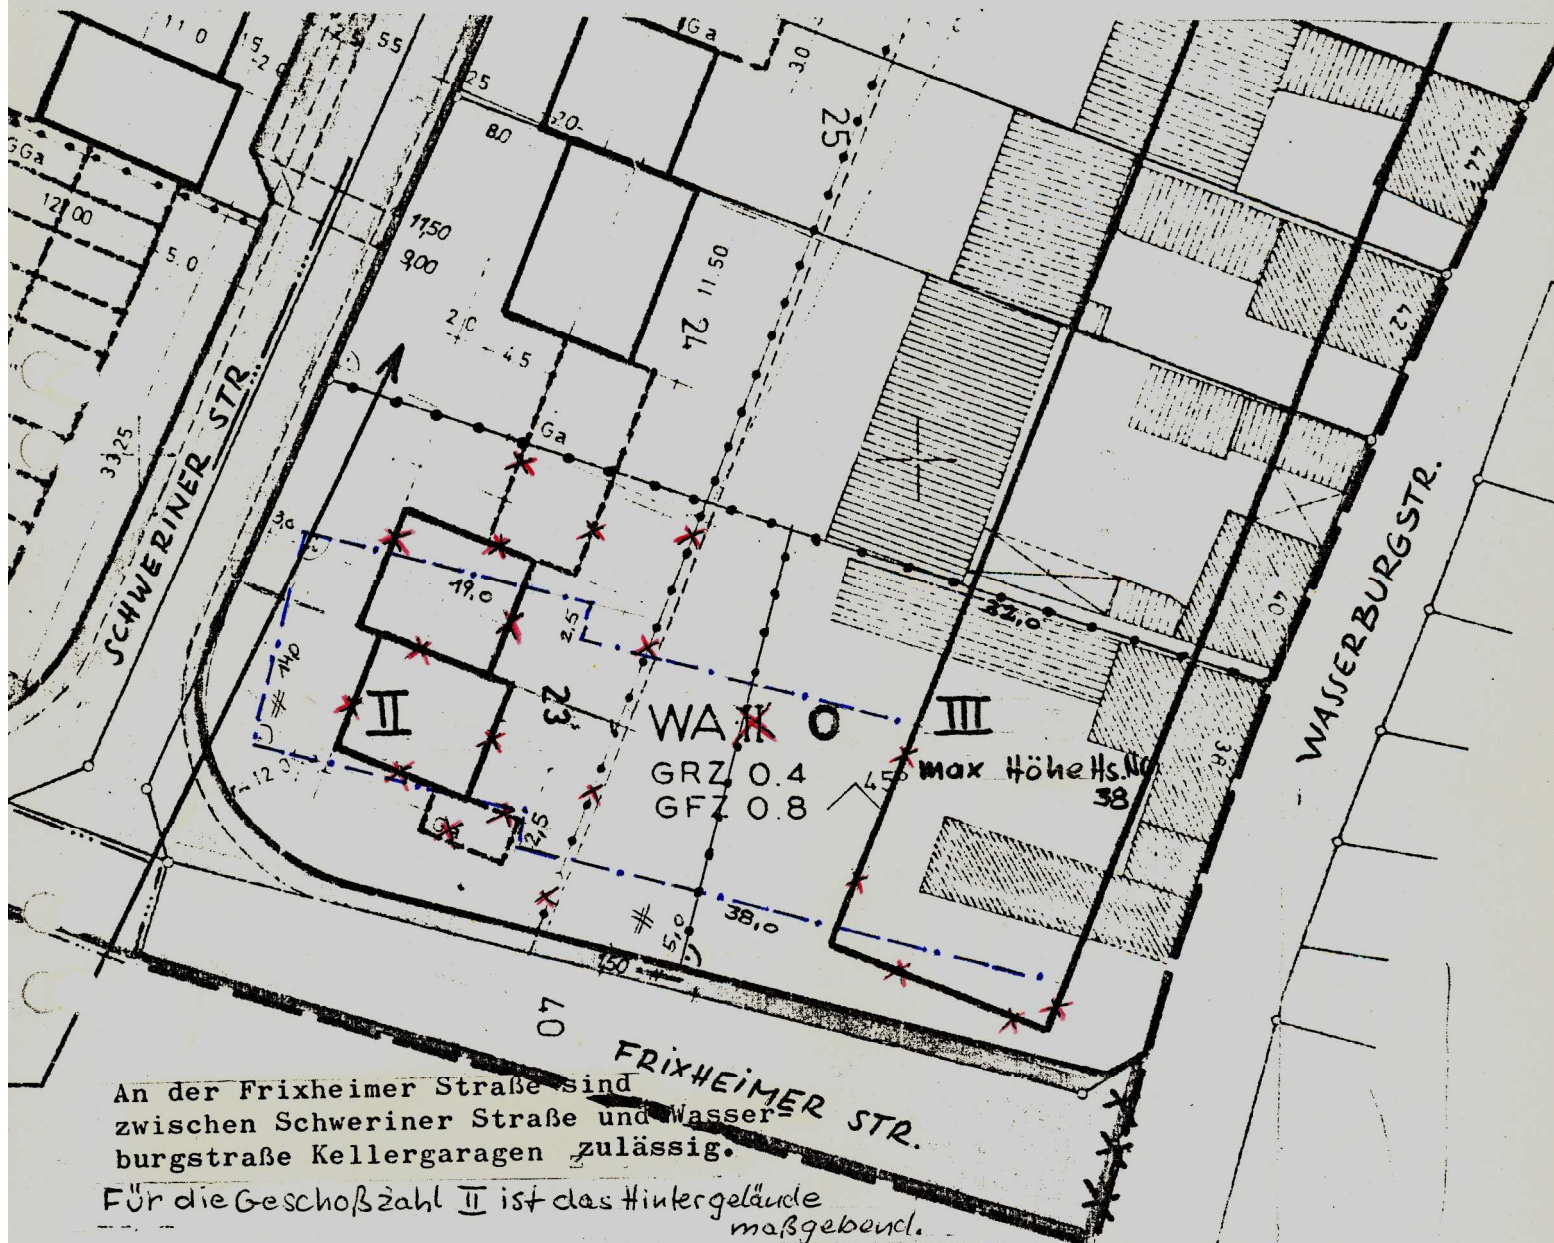

Der Rat der Gemeinde Rommerskirchen hat in seiner Sitzung am 04.11.1982 gemäß § 13 Bundesbaugesetz vom 18.08.1976, zuletzt geändert durch Gesetz vom 06.07.1979 (BGBl. S. 949) -BBauG- die 5. vereinfachte Änderung des Bebauungsplanes Frixheim - Anstel Nr. 4 "Anstel - West" beschlossen.

Diese vereinfachte Änderung wurde am 1.4.1983 gemäß § 12 Bundesbaugesetz orts-üblich bekannt gemacht.

Rommerskirchen, den 25.04.1983

Der Bürgermeister:

Rommerskirchen, den 25.04.1983

Der Gemeindedirektor:

I.V.

(Welter, I. Beigeordneter)

(Faller)

