


3. VEREINFACHTE ÄNDERUNG DES B E B A U U N G S P L A N E S

Hoeningen Nr. 1 "Zur Mühle"

~~XXX~~ AUFGEHOBENE-,
MASSTAB 1:1000

— NEUE FESTSETZUNG
1. AUSFERTIGUNG

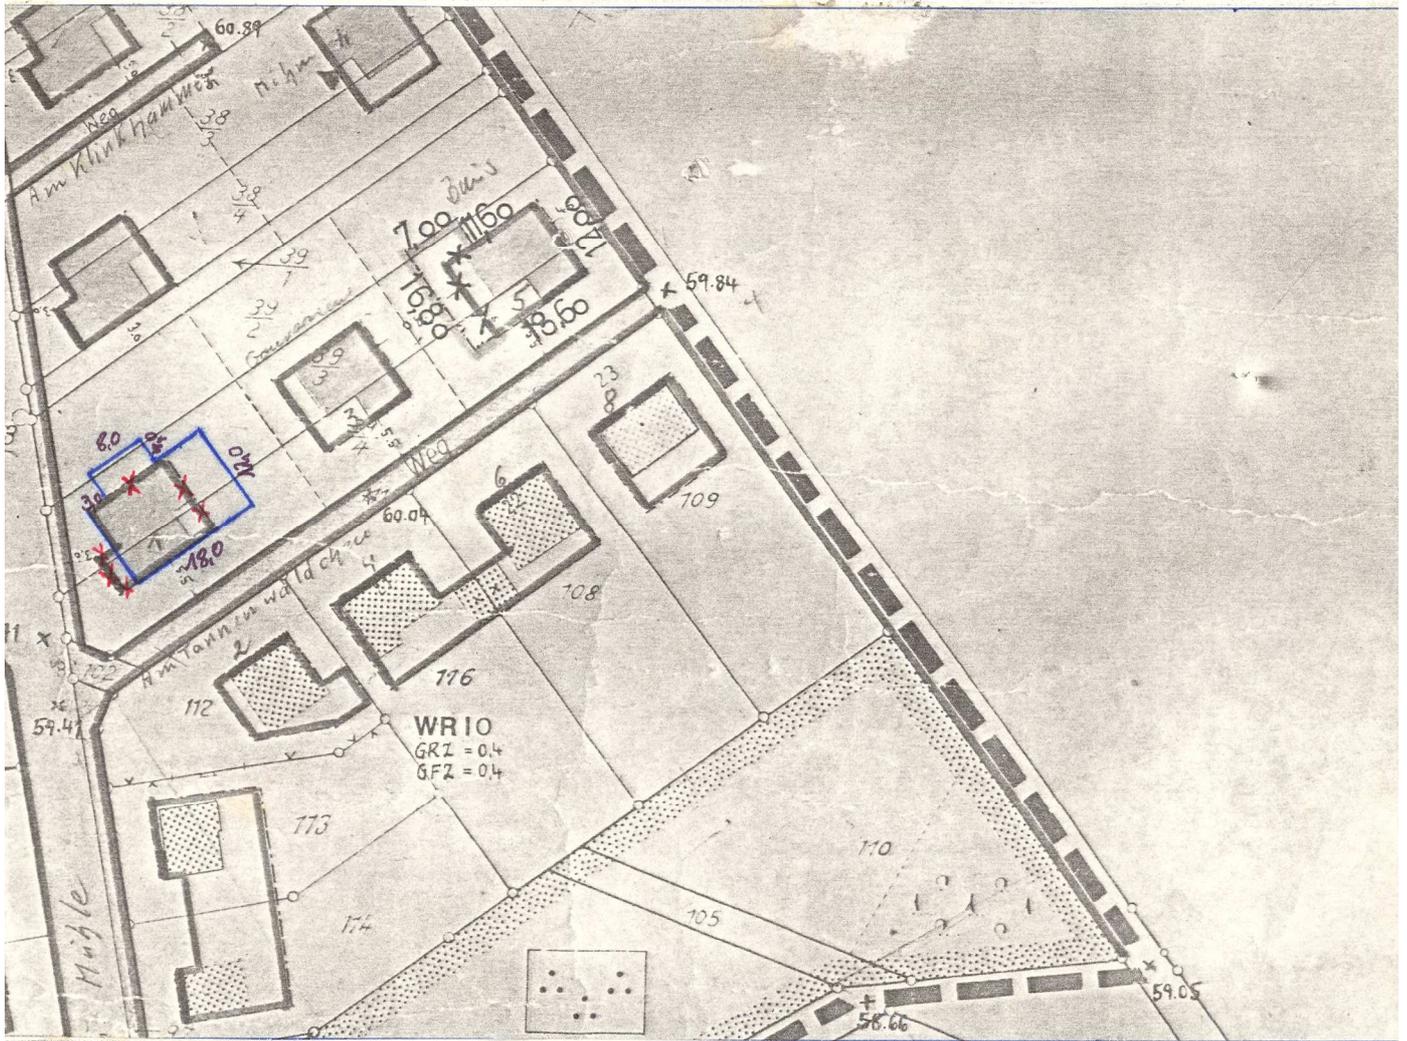

t der Gemeinde Rommerskirchen
seiner Sitzung am 18.12.1984
§ 13 Bundesbaugesetz vom 18.08.1976
zuletzt geändert durch Gesetz vom
1979 (BGBl.S.949) -BBauG- die 3.
fache Änderung des Bebauungs-
Hoeningen Nr. 1
Mühle beschlossen.

skirchen, den 10.01.85
rgermeister:

Klein
aller)



Diese vereinfachte Änderung wurde am 18.01.1985 gemäß § 12 Bundesbaugesetz orts-
üblich bekannt gemacht.

Rommerskirchen, den 22.01.1985

Der Gemeindedirektor:

Brinkmann
(Brinkmann)

