

ENTWURF


# VIERTE VEREINFACHTE ÄNDERUNG DES BEBAUUNGSPLANES HOENINGEN NR. 1 "ZUR MÜHLE"

~~XXX~~ AUFGEHOBENE - ,

●●●●● NEUE FESTSETZUNG

MASSTAB 1 : 1000

..... AUSFERTIGUNG

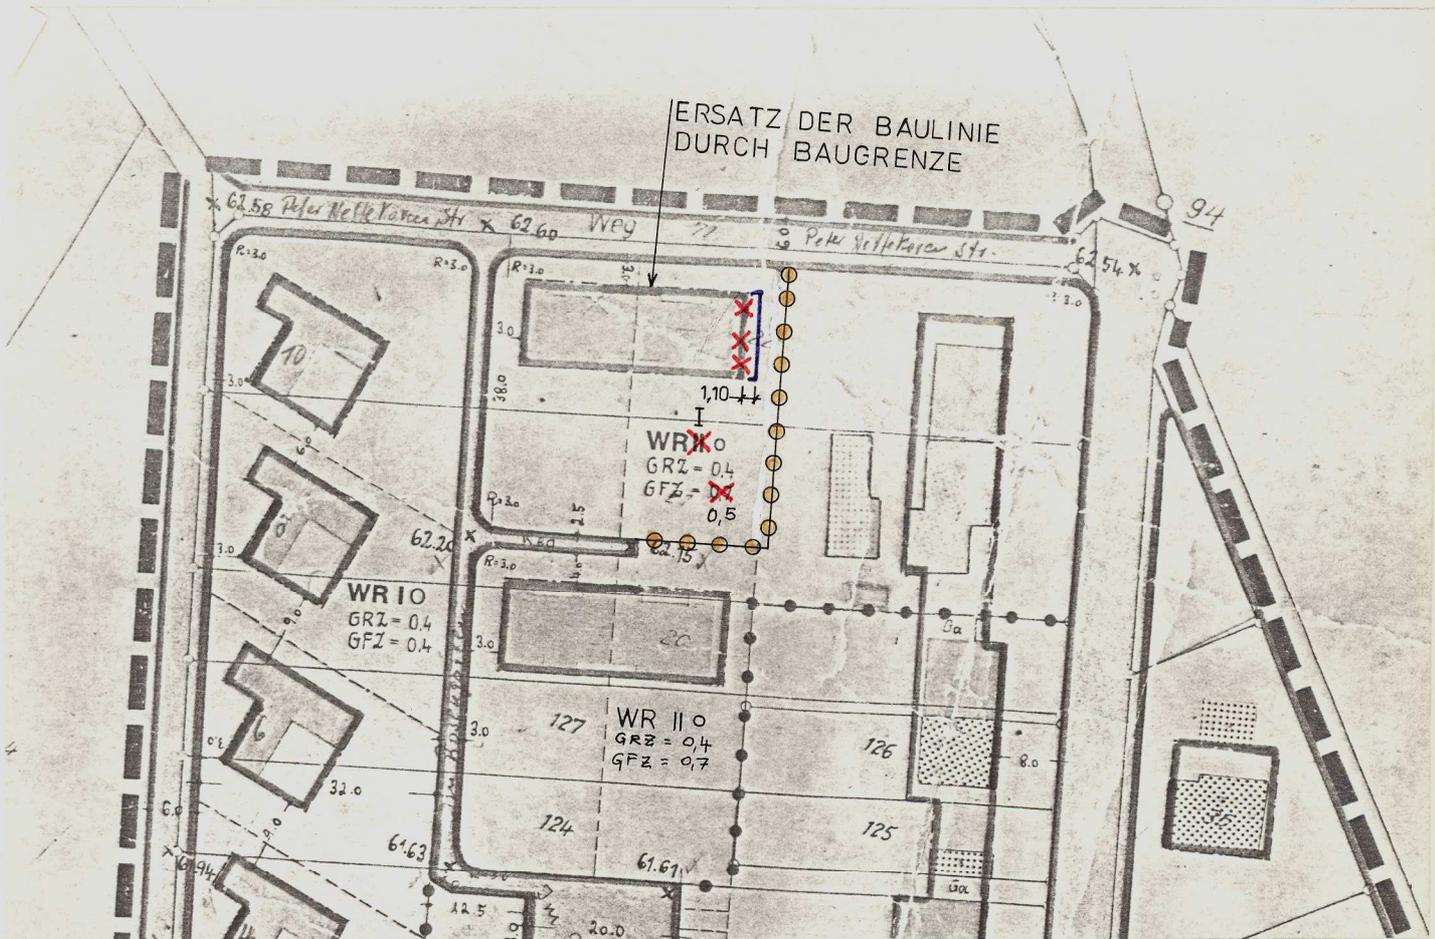

Der Rat der Gemeinde Rommerskirchen  
hat in seiner Sitzung am \_\_\_\_\_.19  
gemäß § 13 des Baugesetzbuches (BauGB)  
in der Fassung der Bekanntmachung vom  
8.12.1986 (BGBl. I. S. 2253) die

vereinfachte Änderung des Bebauungs-  
planes Nr. \_\_\_\_  
als Satzung beschlossen.

Rommerskirchen, den \_\_\_\_\_.19  
Der Bürgermeister:

( Faller )

Diese vereinfachte Änderung  
wurde am \_\_\_\_\_.19 gemäß  
§ 12 Baugesetzbuch (BauGB)  
ortsüblich bekanntgemacht.

Rommerskirchen, den \_\_\_\_\_.19  
Der Gemeindedirektor:

( Brinkmann )