


# 6. VEREINFACHTE ÄNDERUNG DES B E B A U U N G S P L A N E S Hoeningen Nr. 2

~~XXXXXX~~ AUFGEHOBENE Baugrenze

NEUE FESTSETZUNG

MASSTAB 1 : 500

4 AUSFERTIGUNG

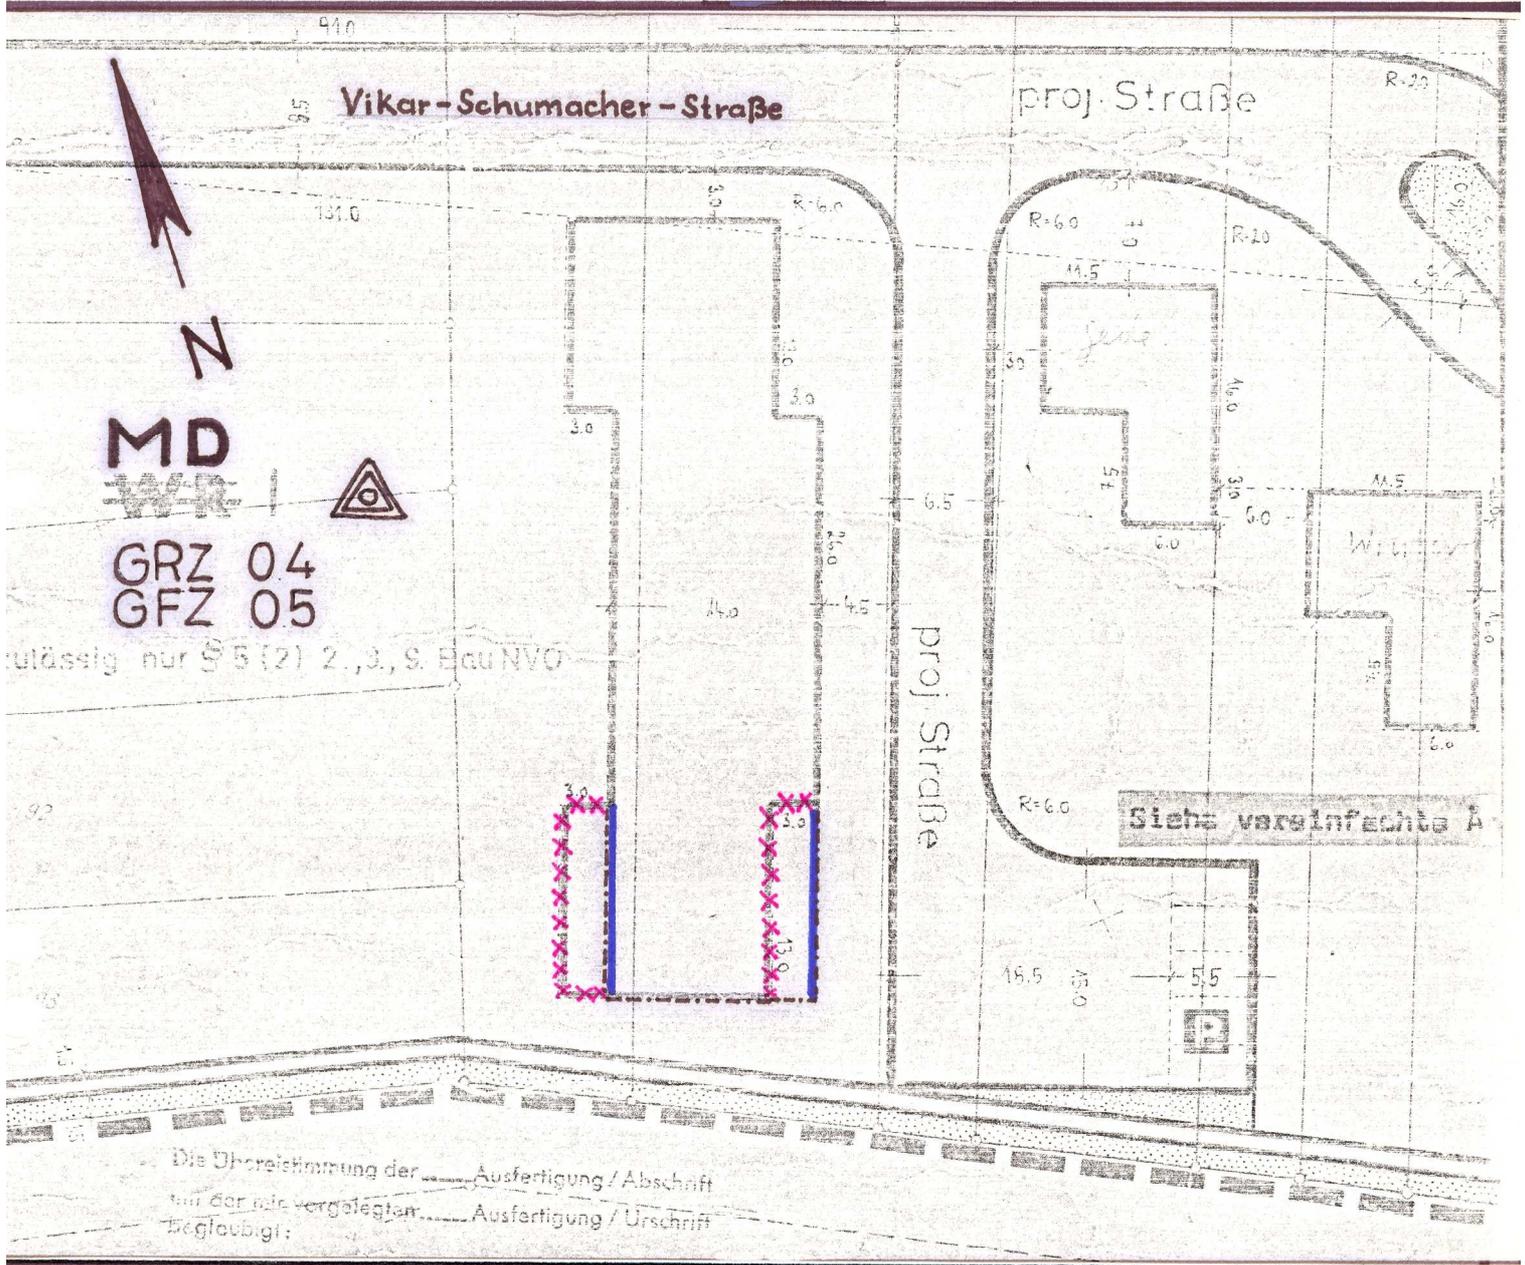

Der Rat der Gemeinde Rommerskirchen hat in seiner Sitzung am 07. 12. 1989 gemäß § 13 des Baugesetzbuches (BauGB) in der Fassung der Bekanntmachung vom 08.12.1986 (BGBl. I. S. 2253) die

6.

vereinfachte Änderung des Bebauungsplanes **Hoeningen** als Satzung beschlossen.

Rommerskirchen, den 08. 01. 1990  
Der Bürgermeister:

*Emunds*  
( Emunds )



Diese vereinfachte Änderung wurde am 26. 01. 1990 gemäß § 12 Baugesetzbuch (BauGB) ortsüblich bekanntgemacht.

Rommerskirchen, den 30. 01. 1990  
Der Gemeindedirektor:

*Brinkmann*  
( Brinkmann )

