

7. VEREINFACHTE ÄNDERUNG DES B E B A U U N G S P L A N E S

Hoeningen Nr. 2 "Ramrath"


~~---X---~~ AUFGEHOBENE ~~Baugrenzen~~

---NEUE FESTSETZUNG

MASSTAB 1:500

⊙ NEUE FESTSETZUNG

4. Ausfertigung

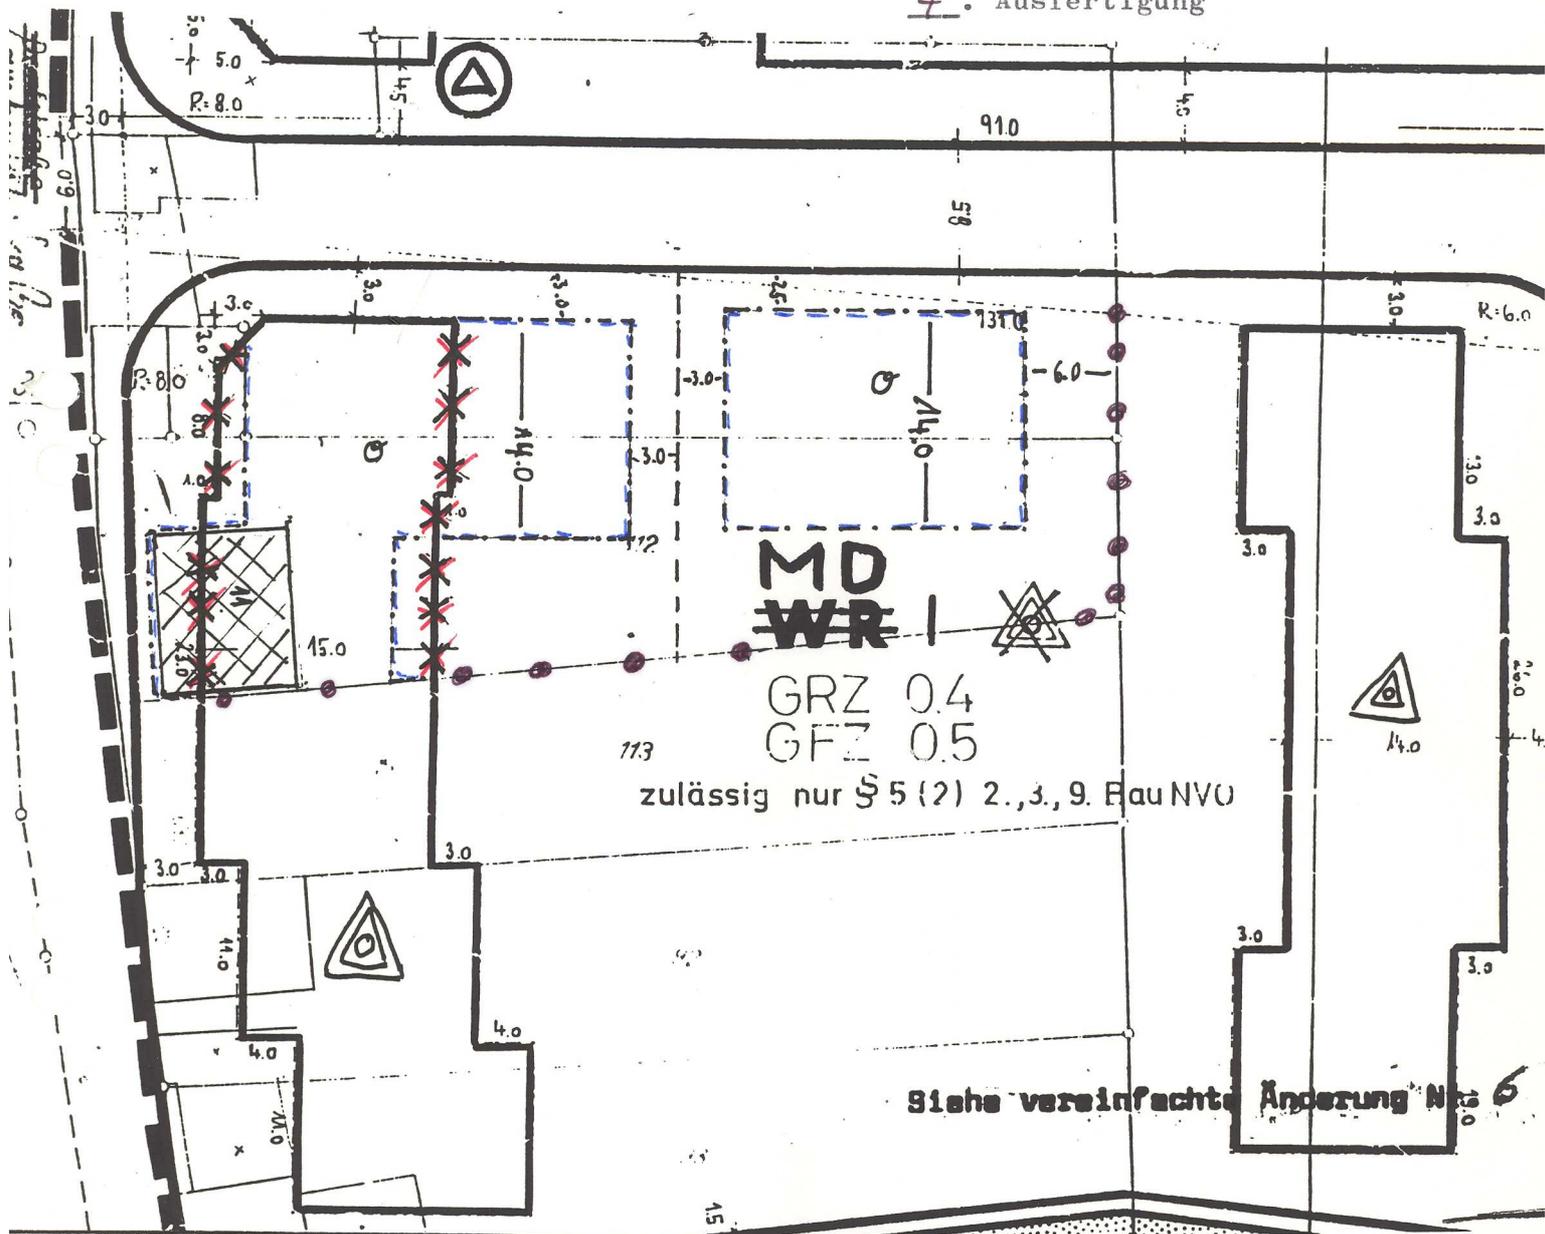

Der Rat der Gemeinde Rommerskirchen hat in seiner Sitzung am 21.09.1990 gemäß § 13 des Baugesetzbuches (BauGB) in der Fassung der Bekanntmachung vom 08.12.1986 (BGBl. I. S. 2253) die

7.
vereinfachte Änderung des Bebauungs-
planes Hoeningen
Nr. 2
als Satzung beschlossen.

Rommerskirchen, den 24.09.1990
Der Bürgermeister:

Emunds
(Emunds)

Diese vereinfachte Änderung wurde am 05.10.1990 gemäß § 12 Baugesetzbuch (BauGB) ortsüblich bekanntgemacht.

Rommerskirchen, den 09.10.1990
Der Gemeindedirektor:

Brinkmann
(Brinkmann)