


ERSTE VEREINFACHTE ÄNDERUNG DES B E B A U U N G S P L A N E S Nettesheim-Butzheim Nr. 1 "Johann-Pfeiffer-Straße"

XXX AUFGEHOBENE - ,
MASSTAB 1:500

--- NEUE FESTSETZUNG
..... 4. AUSFERTIGUNG

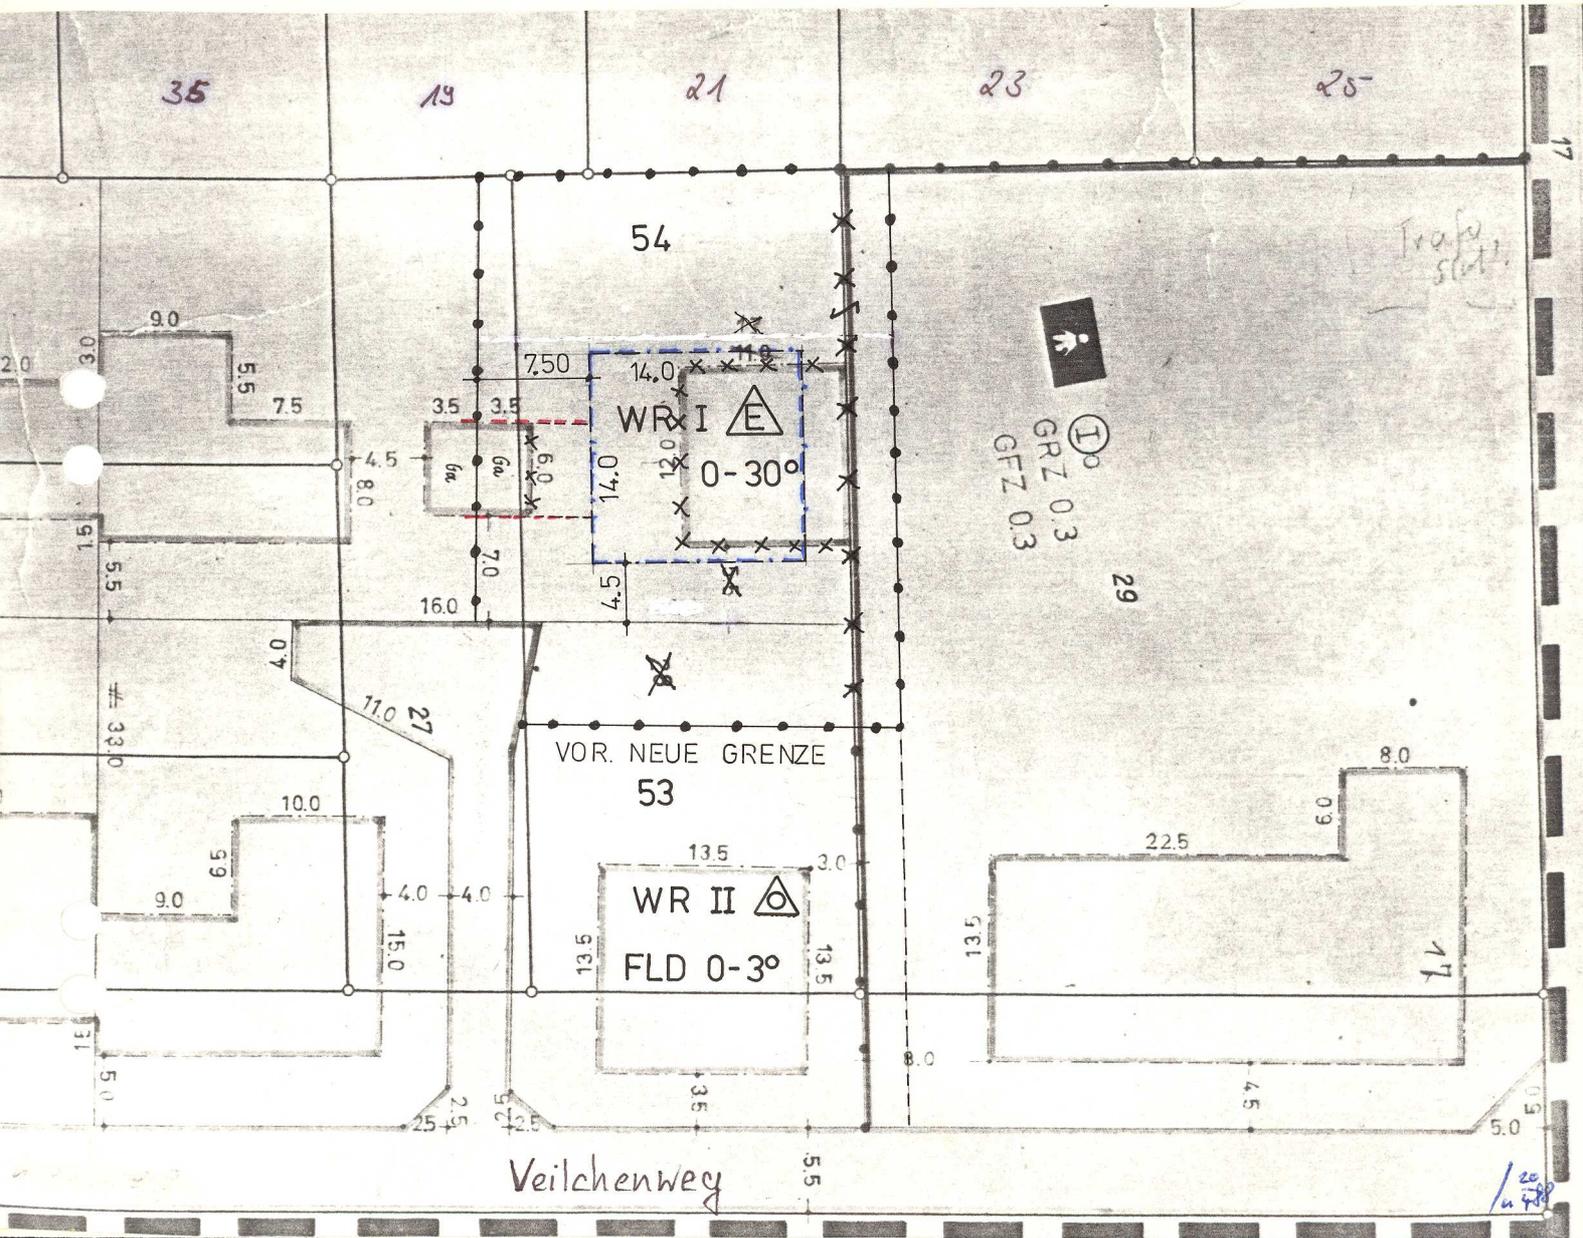

Der Rat der Gemeinde Rommerskirchen hat in seiner Sitzung am 20.06.1989 gemäß § 13 des Baugesetzbuches (BauGB) in der Fassung der Bekanntmachung vom 08.12.1986 (BGBl. I. S. 2253) die

vereinfachte Änderung des Bebauungsplanes Nettesheim-Butzheim Nr. 1 als Satzung beschlossen.

Rommerskirchen, den 01.09.1989
Der Bürgermeister:

(Faller)



Diese vereinfachte Änderung wurde am 15.09.1989 gemäß § 12 Baugesetzbuch (BauGB) ortsüblich bekanntgemacht.

Rommerskirchen, den 18.09.1989
Der Gemeindedirektor:
I.V.

(Welter, I. Beigeordneter)

