


1. vereinf. Änderung
Rechtskraft am 15.09.1989

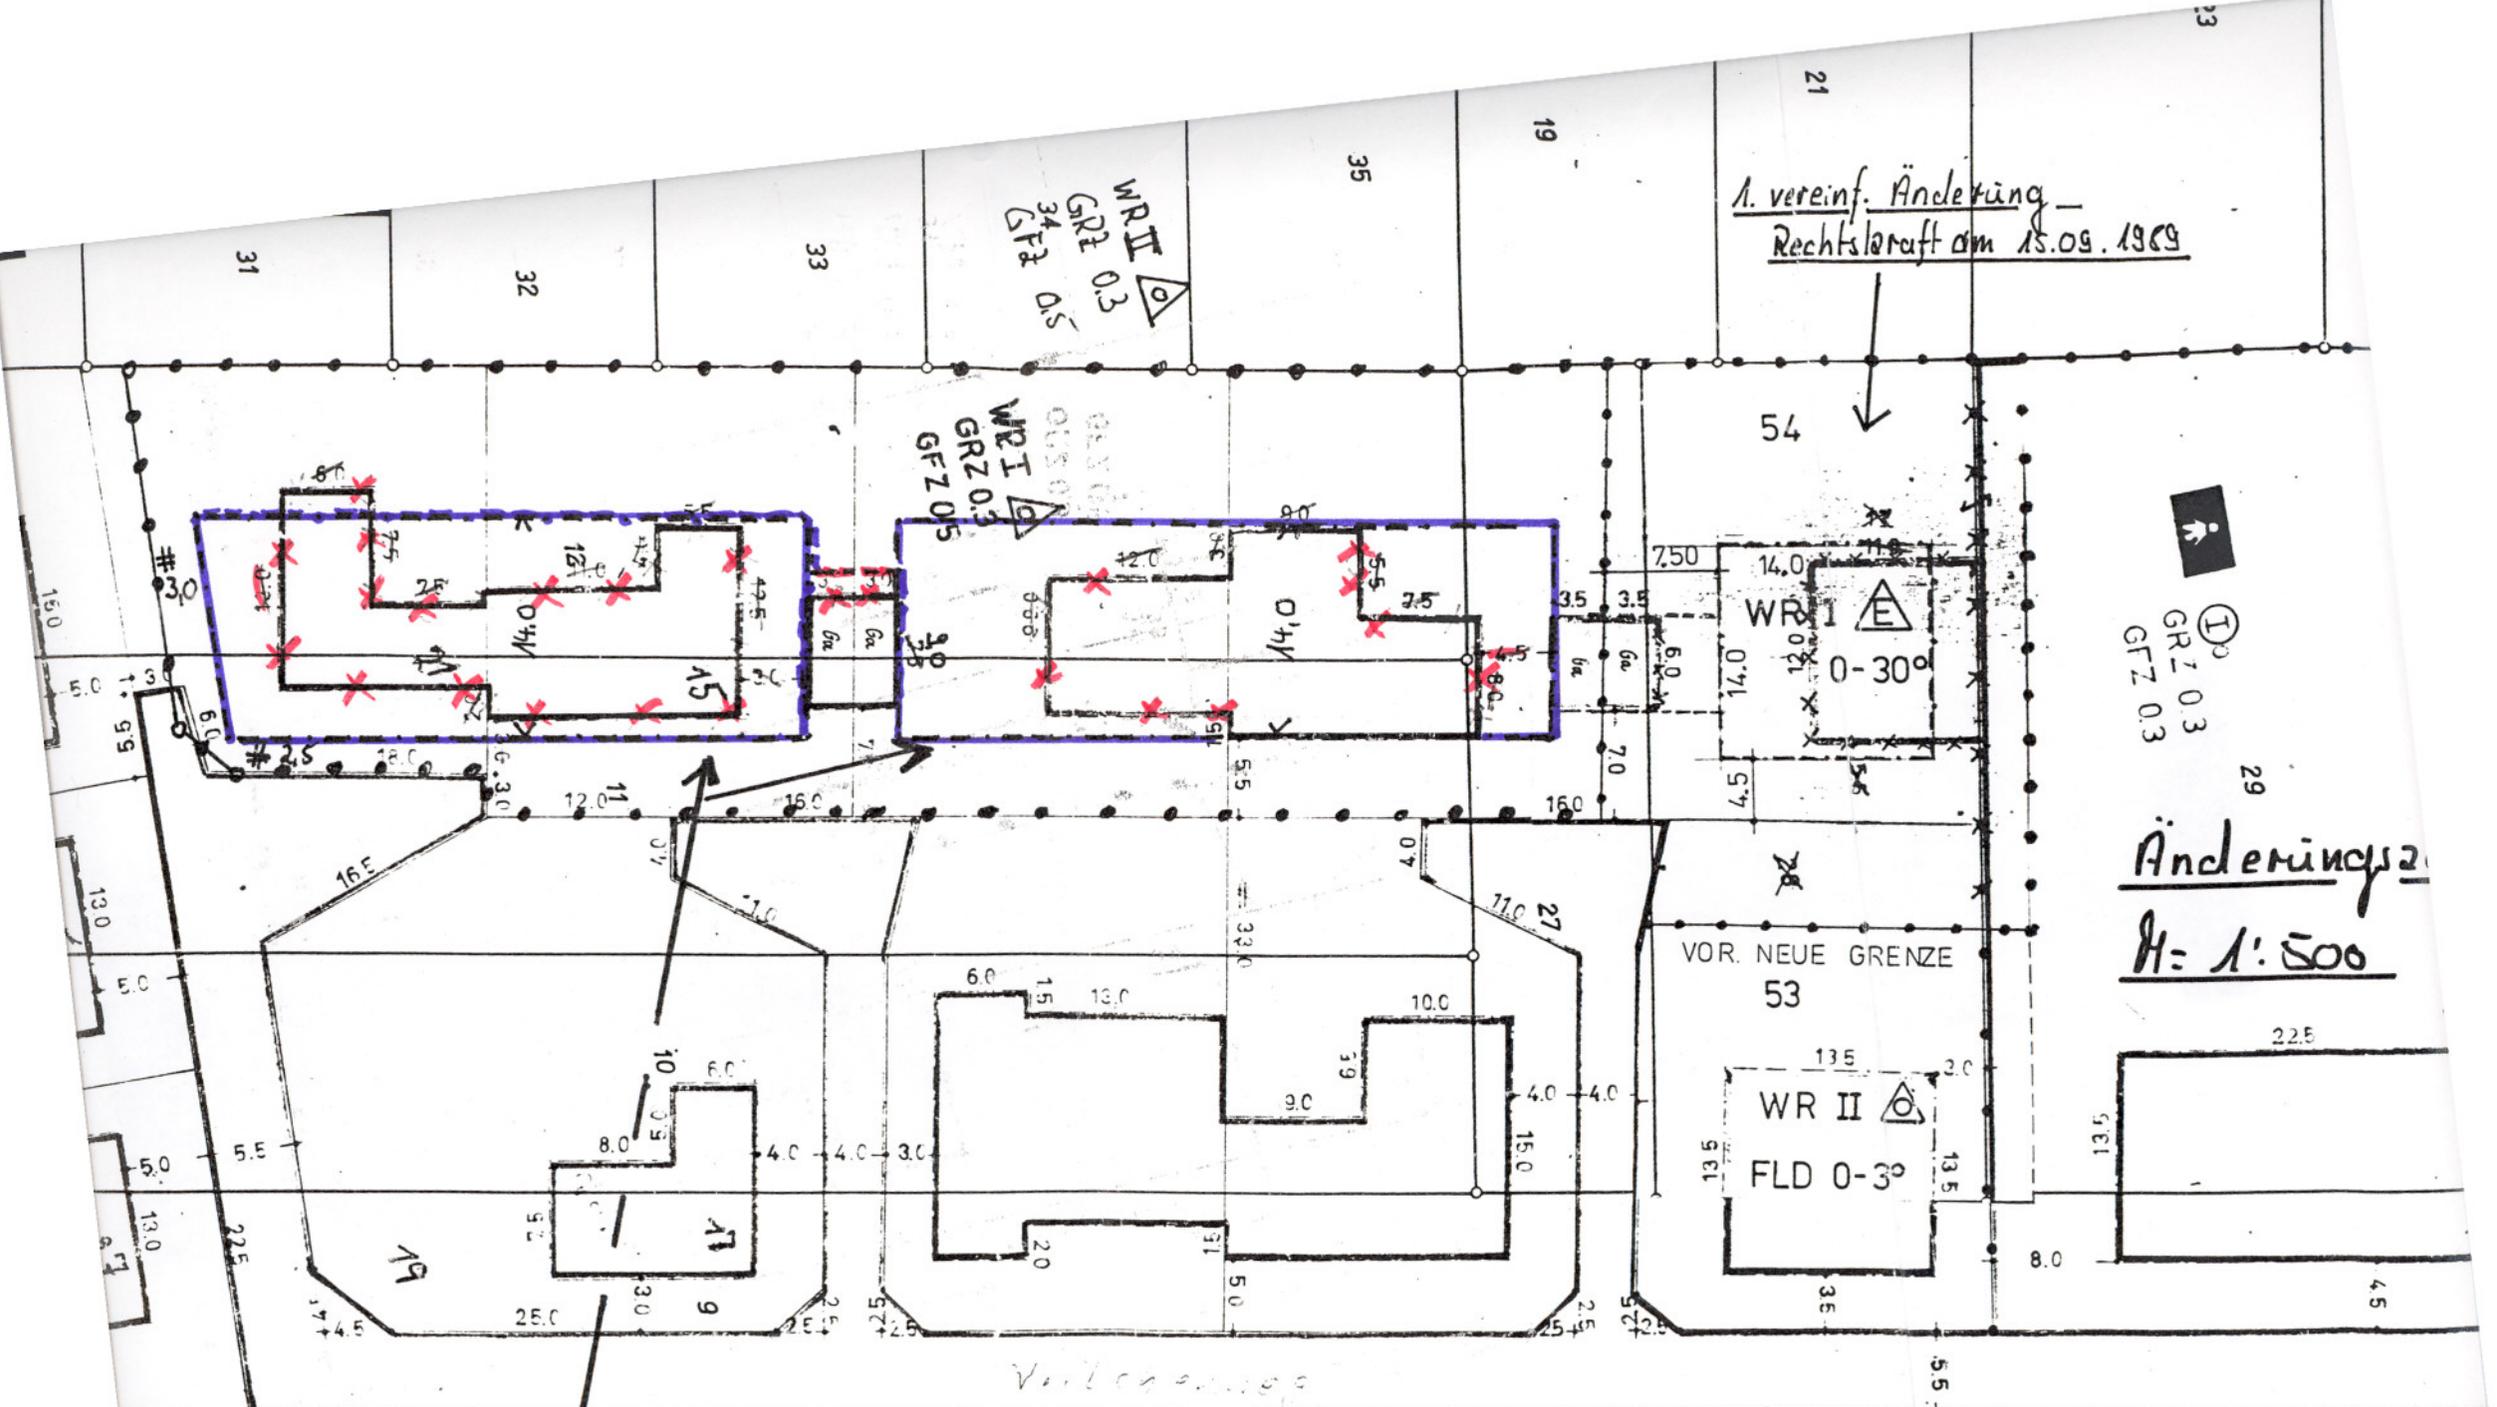

①
GRZ 0.3
GTZ 0.3
29
Änderungspl.
H: 1:500

Das Dachgeschoß über Erdgeschoß darf Vollgeschoß werden, wenn die Firsthöhe 11 m über dem höchsten Punkt der angrenzenden Verkehrsfläche nicht übersteigt.