


ZWEITE VEREINFACHTE ÄNDERUNG DES B E B A U U N G S P L A N E S Nettesheim-Butzheim Nr. 2 "Ziegelstraße"

—*—*—* AUFGEHOBENE —*—*—* NEUE FESTSETZUNG

MASSTAB 1 : 500

AUSFERTIGUNG

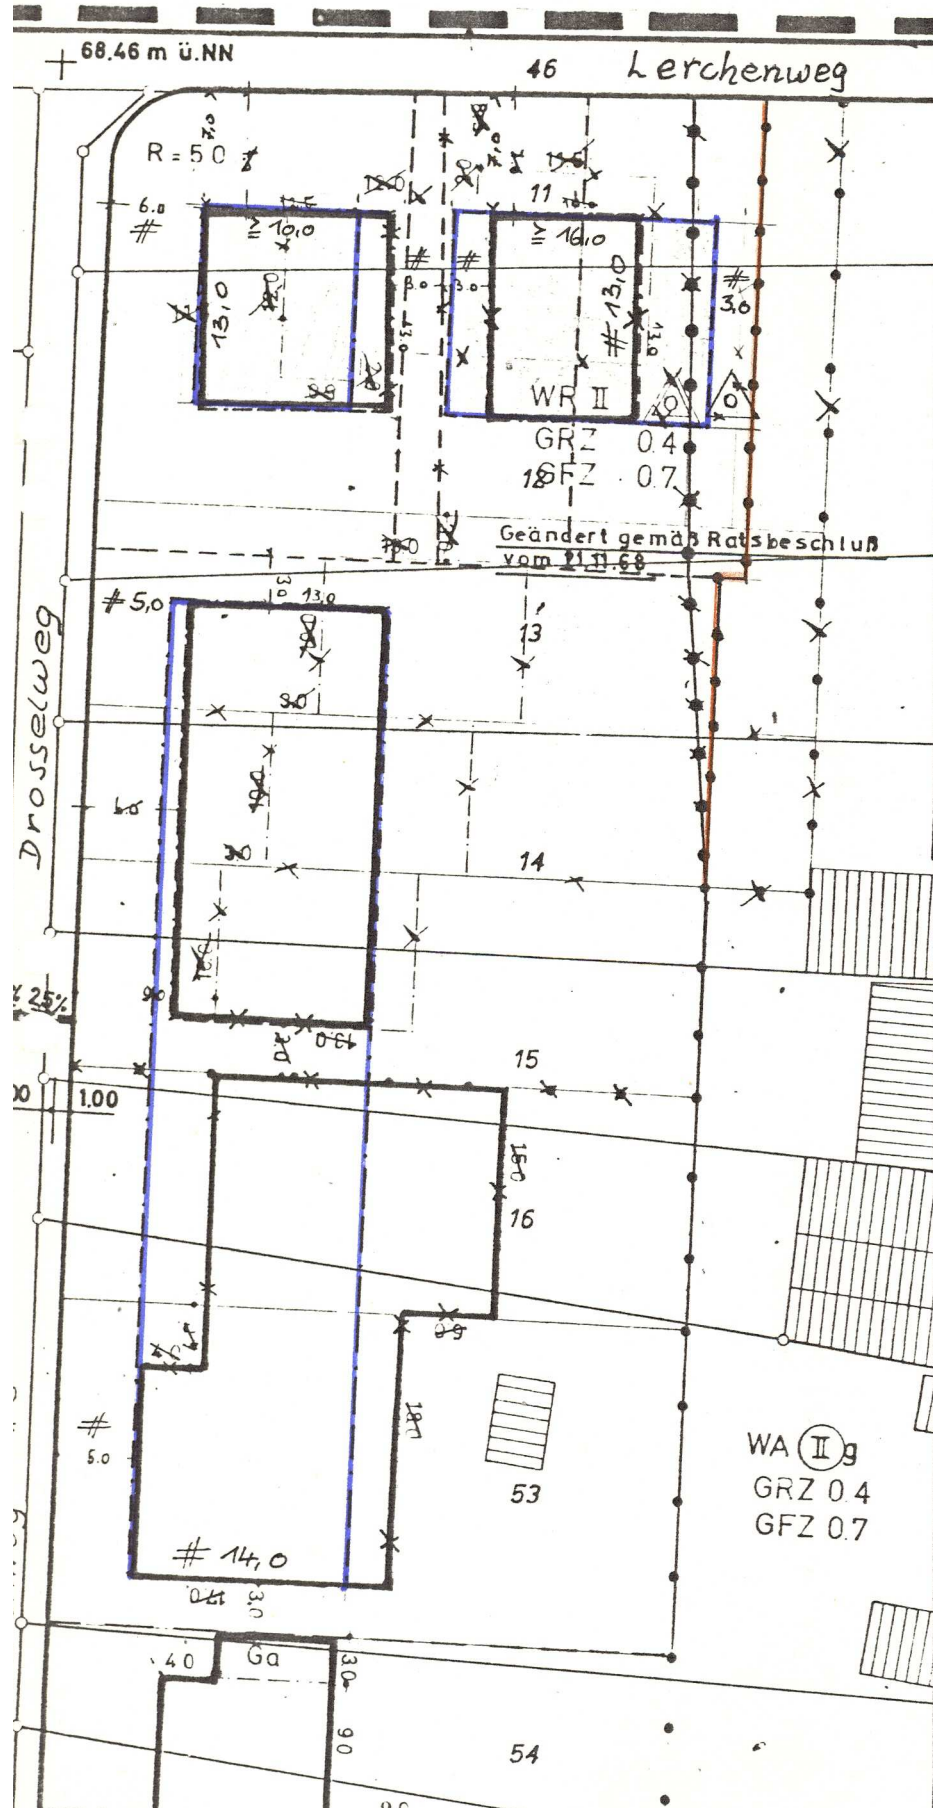

Diese vereinfachte Änderung wurde am
gemäß § 12 Bundesbaugesetz orts-
üblich bekannt gemacht.

Rommerskirchen, den

Der Gemeindedirektor:

(Brinkmann)

Der Rat der Gemeinde Rommerskirchen
hat in seiner Sitzung am 22.06.1978
gemäß § 13 Bundesbaugesetz vom 18.08.1976
üblich bekannt gemacht durch Gesetz vom
06.07.1979 (BGBl. S. 949) -BBauG- die 2.
vereinfachte Änderung des Bebauungs-
planes Nettesheim-Butzheim Nr. 2
"Ziegelstraße" beschlossen.

Rommerskirchen, den

Der Bürgermeister:

Faller
(Faller)

