

FÜNFTE VEREINFACHTE ÄNDERUNG DES B E B A U U N G S P L A N E S


Nettesheim - Bülkheim Nr. 2 "Grünweg"

~~MASSSTAB 1:500~~
AUFGEHOBENE -

NEUE FESTSETZUNG
4. AUSFERTIGUNG

Die erste vereinfachte Änderung wird gleichzeitig aufgehoben. Die textlichen Festsetzungen zu Nr. 1 werden für den Geltungsbereich dieser Änderung aufgehoben.

 Grenze des von der Änderung betroffenen Teilgebiet

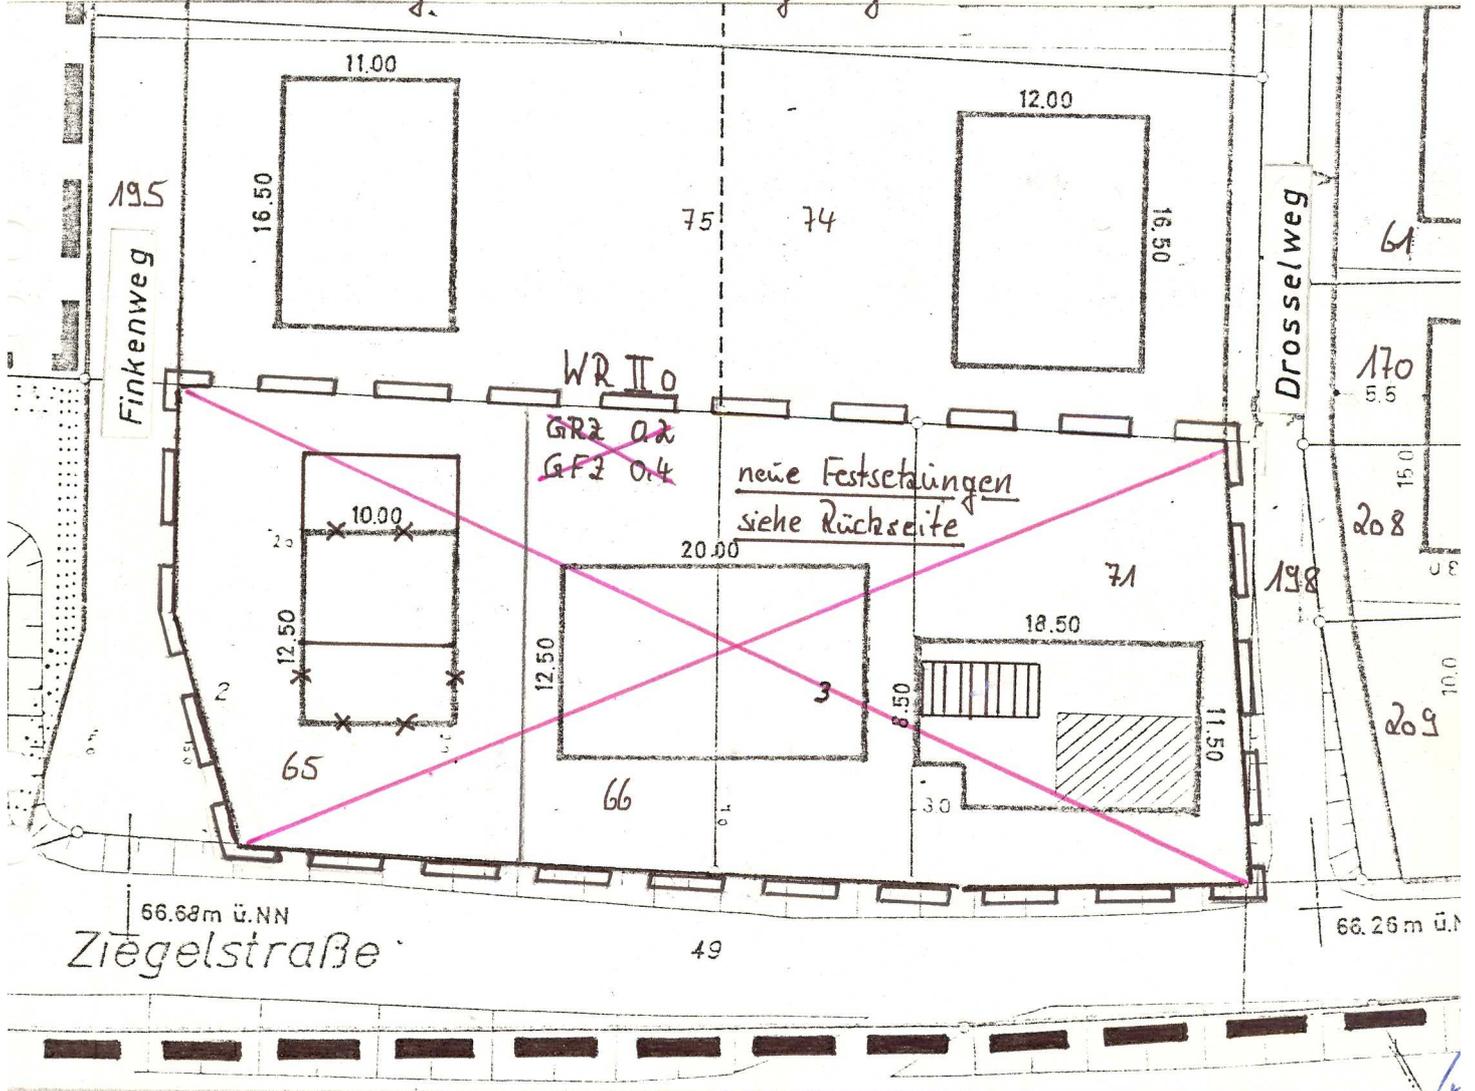

Der Rat der Gemeinde Rommerskirchen hat in seiner Sitzung am 15.12.1988 gemäß § 13 des Baugesetzbuches (BauGB) in der Fassung der Bekanntmachung vom 08.12.1986 (BGBl. I. S. 2253) die 5.

Diese vereinfachte Änderung wurde am 17.02.1989 gemäß § 12 Baugesetzbuch (BauGB) ortsüblich bekanntgemacht.

vereinfachte Änderung des Bebauungsplanes "Grünweg" Nr. 2 als Satzung beschlossen.

Rommerskirchen, den 22.12.1988
Der Bürgermeister:

Rommerskirchen, den 20.02.1989
Der Gemeindedirektor:

(Faller)



(Brinkmann)



MAßSTAB = 1:500

..... NEUE FESTSETZUNG

▬▬▬ Grenze des von der Änderung betroffenen Teilgebietes

