


ERSTE VEREINFACHTE ÄNDERUNG DES BEBAUUNGSPLANES NETTESHEIM-BUTZHEIM Nr. 4 "NELKENWEG"

AUFGEHOBENE -

NEUE FESTSETZUNG

MASSTAB 1:500

4. AUSFERTIGUNG

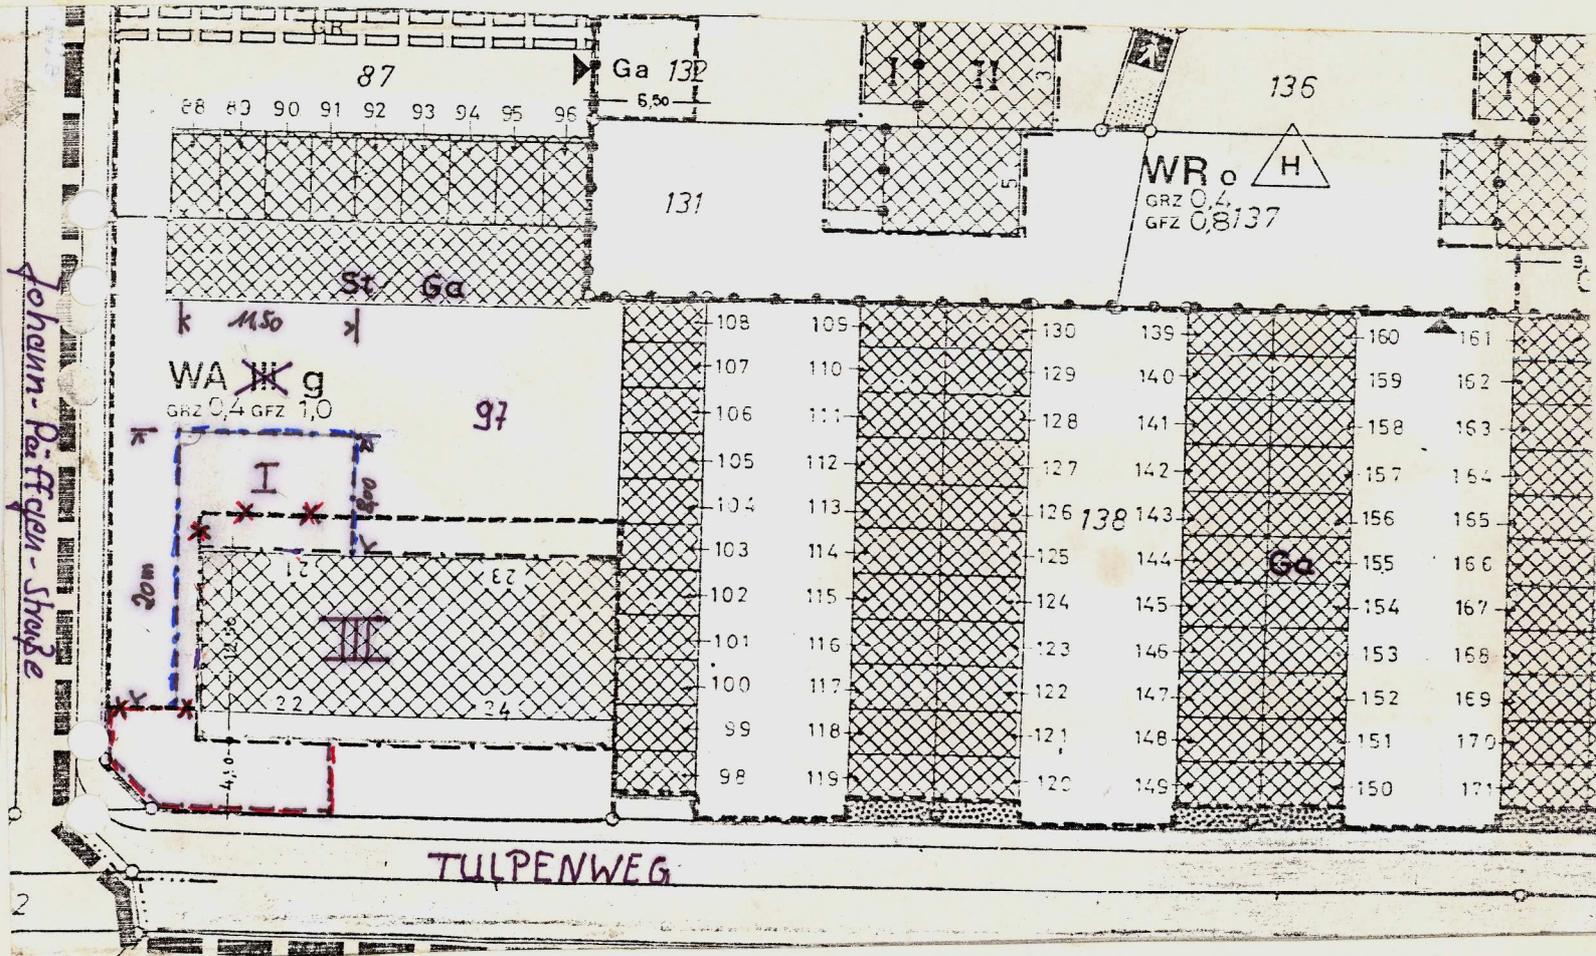

Der Rat der Gemeinde Rommerskirchen hat in seiner Sitzung am 19.02.1991 gemäß § 13 des Baugesetzbuches (BauGB) in der Fassung der Bekanntmachung vom 08.12.1986 (BGBl. I. S. 2253) die

1.

vereinfachte Änderung des Bebauungsplanes Nettesheim-Butzheim Nr. 4 als Satzung beschlossen.

Rommerskirchen, den 22.02.1991
Der Bürgermeister:

(Emunds)



Diese vereinfachte Änderung wurde am 08.03.1991 gemäß § 12 Baugesetzbuch (BauGB) ortsüblich bekanntgemacht.

Rommerskirchen, den 08.03.1991
Der Gemeindedirektor:

(Brinkmann)

