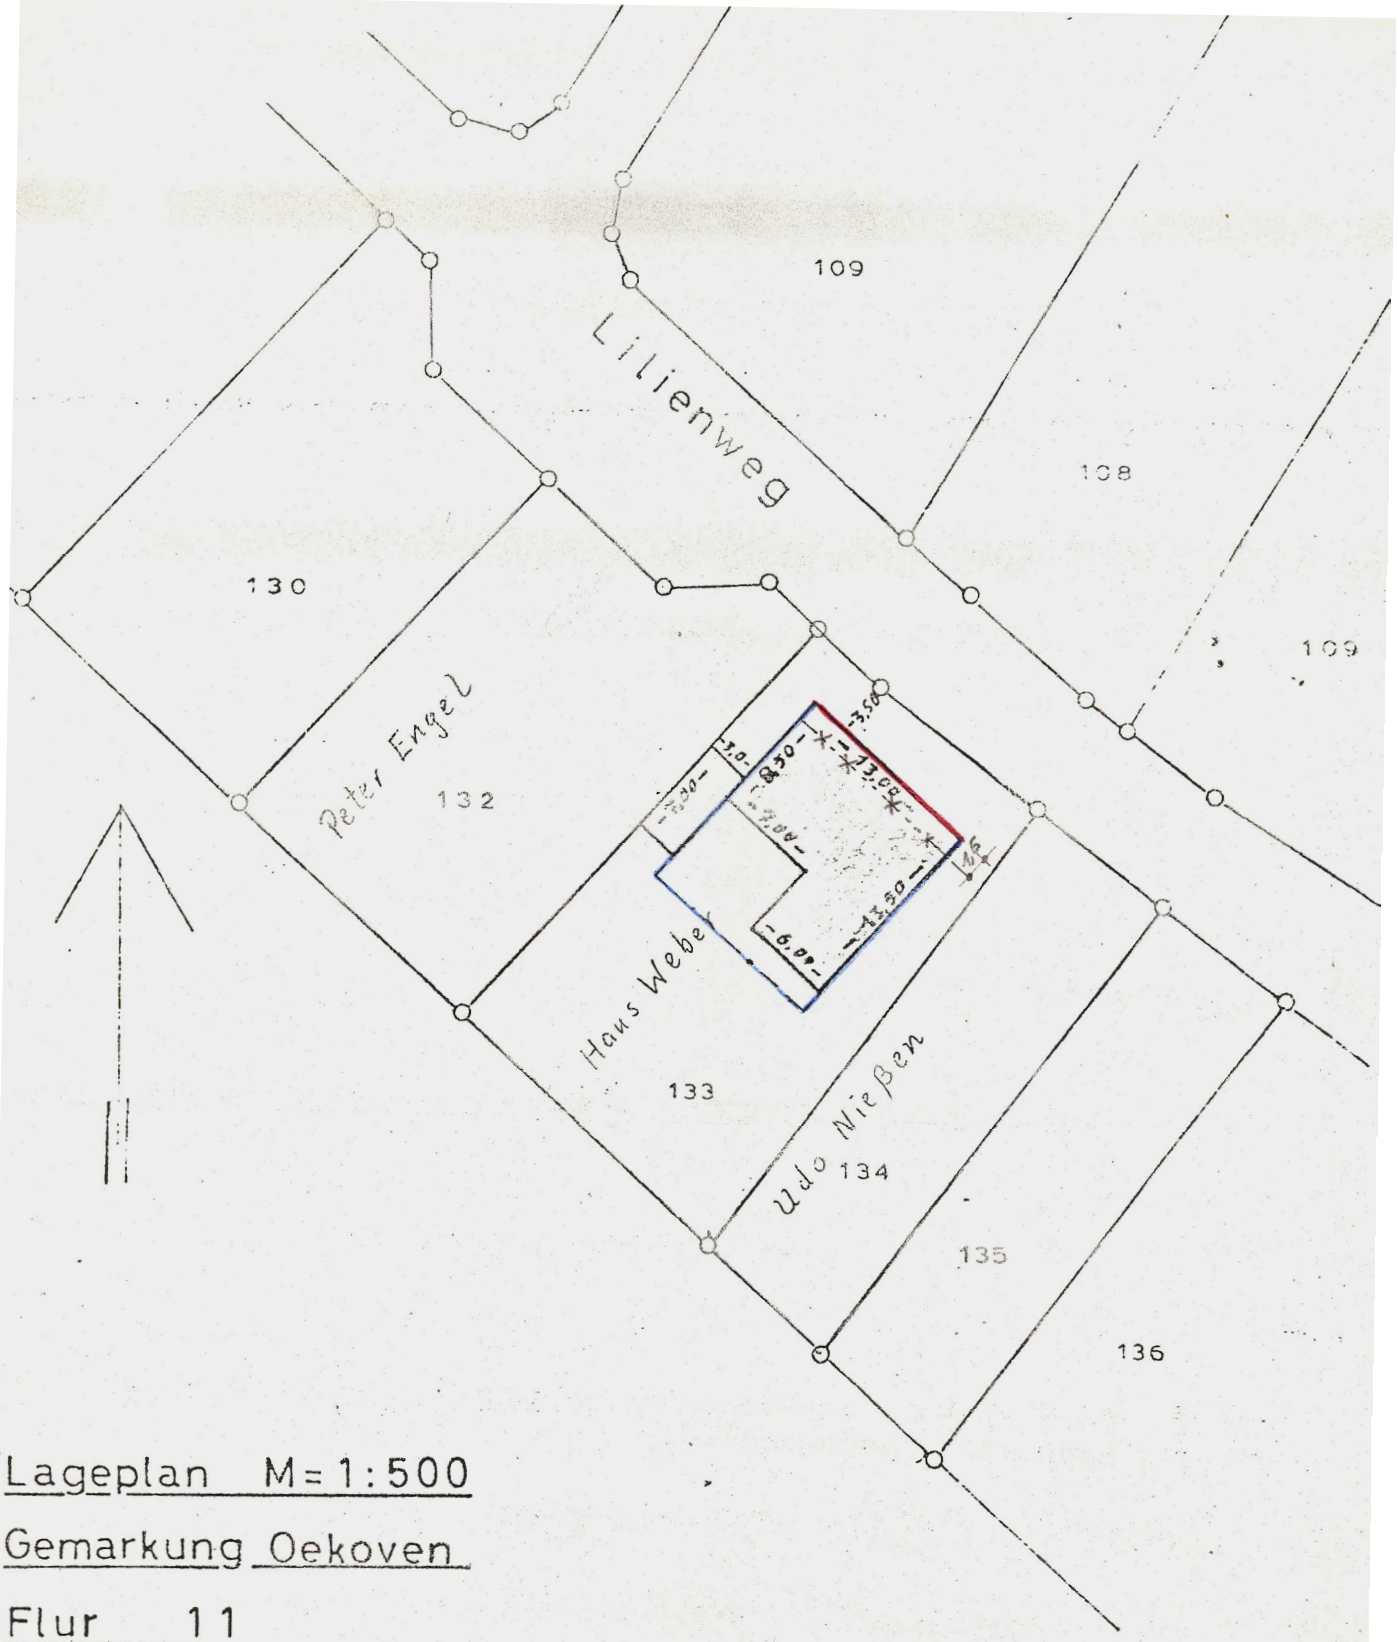

Lageplan M=1:500

Gemarkung Oekoven

Flur 11

Flst. 133

Bauherr Eheleute Hans Weber