



Auf den Zehn Morgen

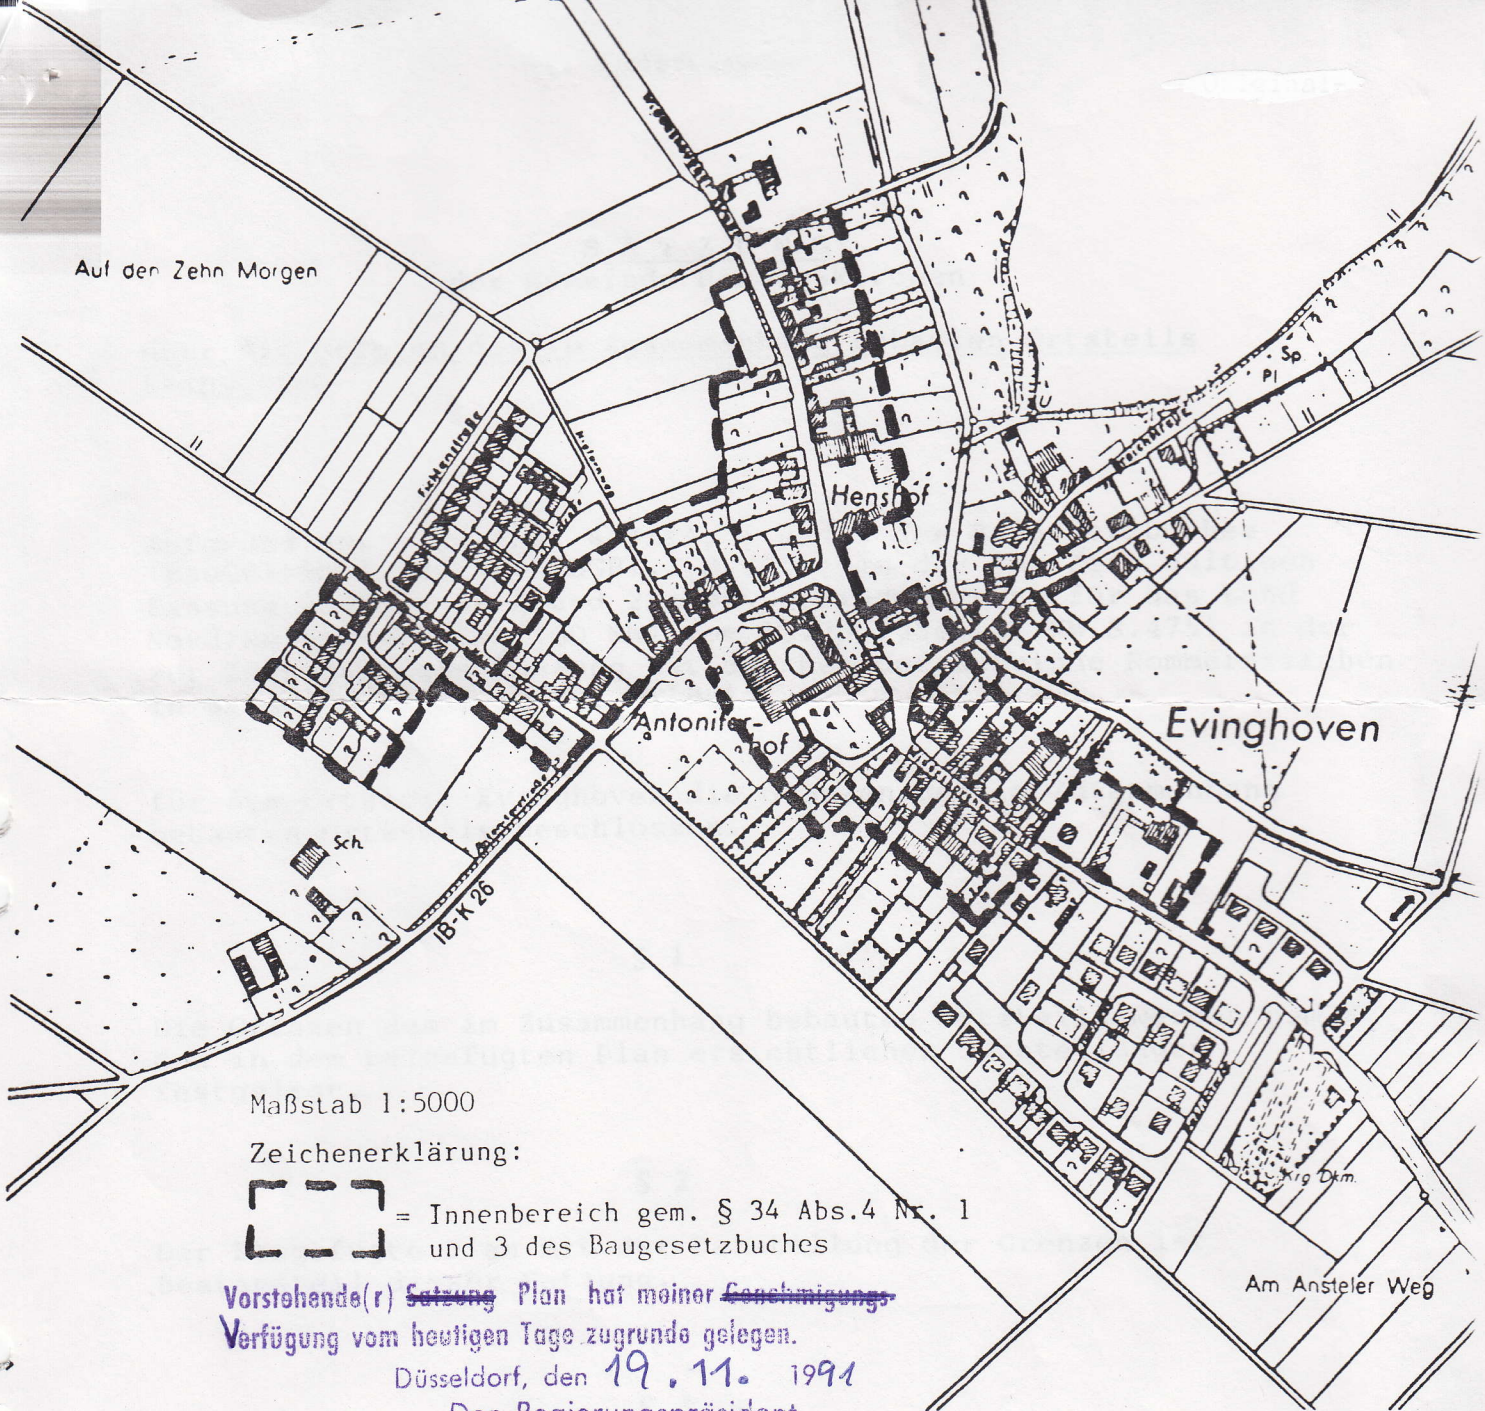

Maßstab 1:5000

Zeichenerklärung:

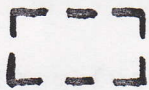

= Innenbereich gem. § 34 Abs.4 Nr. 1 und 3 des Baugesetzbuches

~~Vorstehende(r) Satzung~~ Plan hat meiner ~~Genehmigung~~
Verfügung vom heutigen Tage zugrunde gelegen.

Düsseldorf, den 19.11.1991

Der Regierungspräsident

Im Auftrage:

Dieser Plan ist Bestandteil der vom Rat der Gemeinde Rommerskirchen am 14.05.1991 beschlossenen Satzung über die Grenzen des im Zusammenhang bebauten Ortsteils Evinghoven.

Rommerskirchen, den 8.8.91
Gemeinde Rommerskirchen

Der Bürgermeister

(Emunds)



Ratsmitglied

(H.Röhlinger)