

ERSTE VEREINFACHTE ÄNDERUNG UND ERGÄNZUNG DES BEBAUUNGSPLANES ROMMERSKIRCHEN NR. 8 "HERMANN-SPIES-WEG"


✕ ✕ ✕ AUFGEHOBENE FESTSETZUNGEN
 ▭ ▭ ABGRENZUNG DER ERGÄNZUNG
 M A S S T A B 1 : 5 0 0
 A A U S F E R T I G U N G

— BAUGRENZE
 — STRASSENBEGRENZUNGSLINIE
 VERKEHRSFLÄCHE
 GRÜNFLÄCHE, ÖFFENTLICHE
 PARKANLAGE

DIESER PLAN GILT GLEICHZEITIG ALS ERGÄNZUNGSPLAN ZU DEN ÖRTLICHEN BAUVORSCHRIFTEN VOM

112

HAUPTFIRSTRICHTUNG

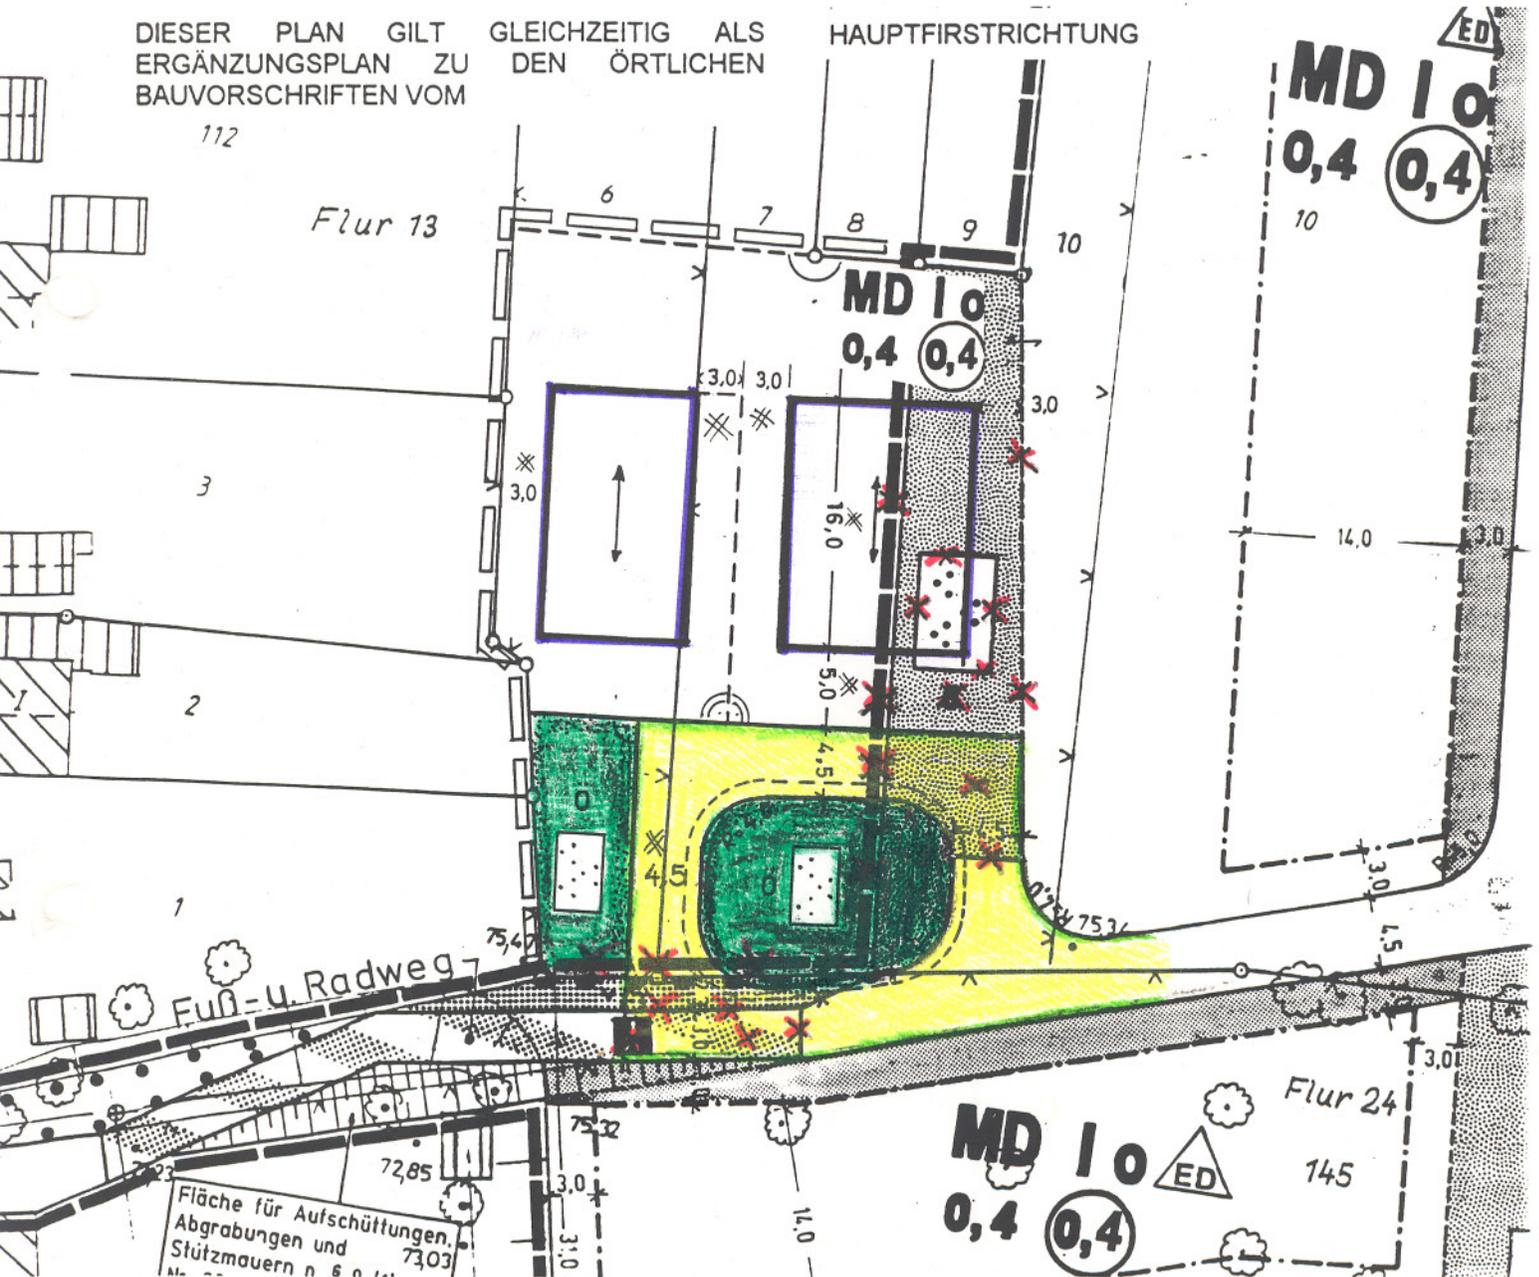

DER RAT DER GEMEINDE ROMMERSKIRCHEN HAT IN SEINER SITZUNG AM 18.08.1994 GEMÄß § 13 DES BAUGESETZBUCHES (BauGB) IN SEINER FASSUNG DER BEKANNTMACHUNG VOM 08.12.1986 (BGBl. I. S. 2253) IN VERBINDUNG MIT § 2 (7) MAßNAHMENGESETZ ZUM BAUGESETZBUCH VOM 28.04.1993 (BGBl. I. S. 622) DIE ERSTE VEREINFACHTE ÄNDERUNG UND ERGÄNZUNG DES BEBAUUNGSPLANES ROMMERSKIRCHEN NR. 8 "HERMANN-SPIES-WEG" ALS SATZUNG BESCHLOSSEN:

ROMMERSKIRCHEN, DEN 25.08.1994
 DER BÜRGERMEISTER

J. J. Wolter



DIESE VEREINFACHTE ÄNDERUNG WURDE AM 09.09.1994 GEMÄß § 12 BAUGESETZBUCH (BauGB) ORTSÜBLICH BEKANNTGEMACHT.

ROMMERSKIRCHEN, DEN 09.09.1994
 DER GEMEINDEDIREKTOR

Eminck
(Eminck)