

ZWEITE VEREINFACHTE ÄNDERUNG DES BEBAUUNGSPLANES ROMMERSKIRCHEN NR.8 „HERMANN-SPIES-WEG“ -Errichtung öffentlicher Stellplätze-

Baugesetzbuch (BauGB) vom 27.08.1997 (BGBl. I S. 2141)
 Baunutzungsverordnung (BauNVO) vom 23.01.1990 (BGBl. I S. 132)
 Planzeichenverordnung (PlanzV 90) vom 18.12.1990 (BGBl. I 1991 S. 58)
 Gemeindeordnung für das Land Nordrhein-Westfalen (GO NW) vom 14. 07.1994 (GV. NW. S. 666/ SGV. NW. 2023)
 Bauordnung Nordrhein-Westfalen (BauO NW) vom 01.03.2000 (GV. NW. S.256); jeweils in zuletzt gültiger Fassung

Maßstab 1:500


Zu diesem Plan gehört eine Begründung!

1 .Ausfertigung


Zeichenerklärung:

Aufgehobene Festsetzungen:

Grünflächen

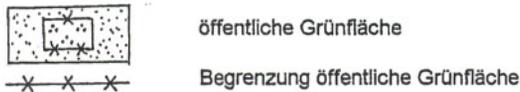

Grünflächen


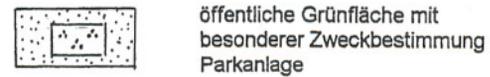


Neue Festsetzungen:

Verkehrsflächen



Sonstige Festsetzungen:

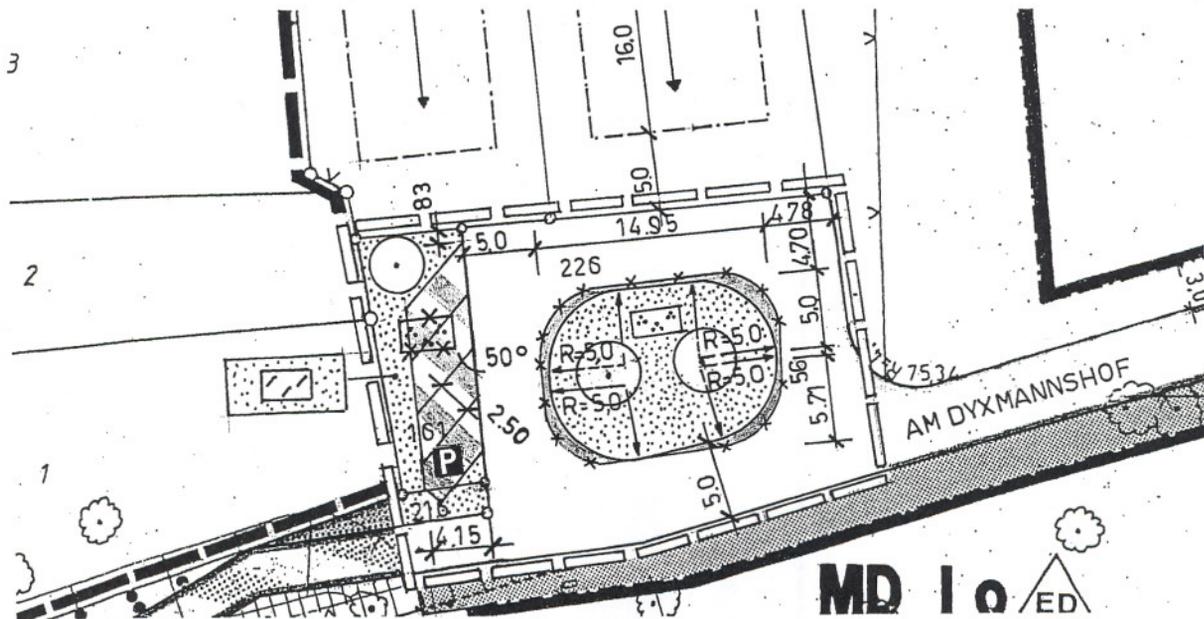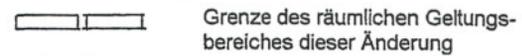

1. Nach Aufstellungsbeschuß vom 11.05.2000 wurde den Bürgern sowie den berührten Trägern öffentlicher Belange Gelegenheit zur Stellungnahme innerhalb eines Monats gegeben. Hiernach hat der Rat der Gemeinde Rommerskirchen am 25.01.2001 diese vereinfachte Änderung gemäß § 13 BauGB in Verbindung mit § 7 und § 41 GO NW als Satzung beschlossen.

2. Diese 2. vereinfachte Änderung des Bebauungsplanes Rommerskirchen Nr.8 „Hermann-Spies-Weg“ wurde am 07.02.2001 gemäß § 10 Abs. 3 BauGB ortsüblich bekanntgemacht.

Rommerskirchen, den 24.02.2001

(Signature)
 (Glöckner)
 Bürgermeister



Rommerskirchen, den 24.02.2001

(Signature)
 (Glöckner)
 Bürgermeister

