


4. VEREINFACHTE ÄNDERUNG DES BEBAUUNGSPLANES

Rommerskirchen Nr. 10 "Eckumer-Berg"

·X·X·X· AUFGEHOBENE-
Aufhebung Fläche für Mülltonne
MASSTAB 1:1000

Baugrenze NEUE FESTSETZUNG
Straßenbegrenzungslinie mit Verkehrsfläche
4. AUSFERTIGUNG
Abgrenzung unterschiedlicher Nutzung

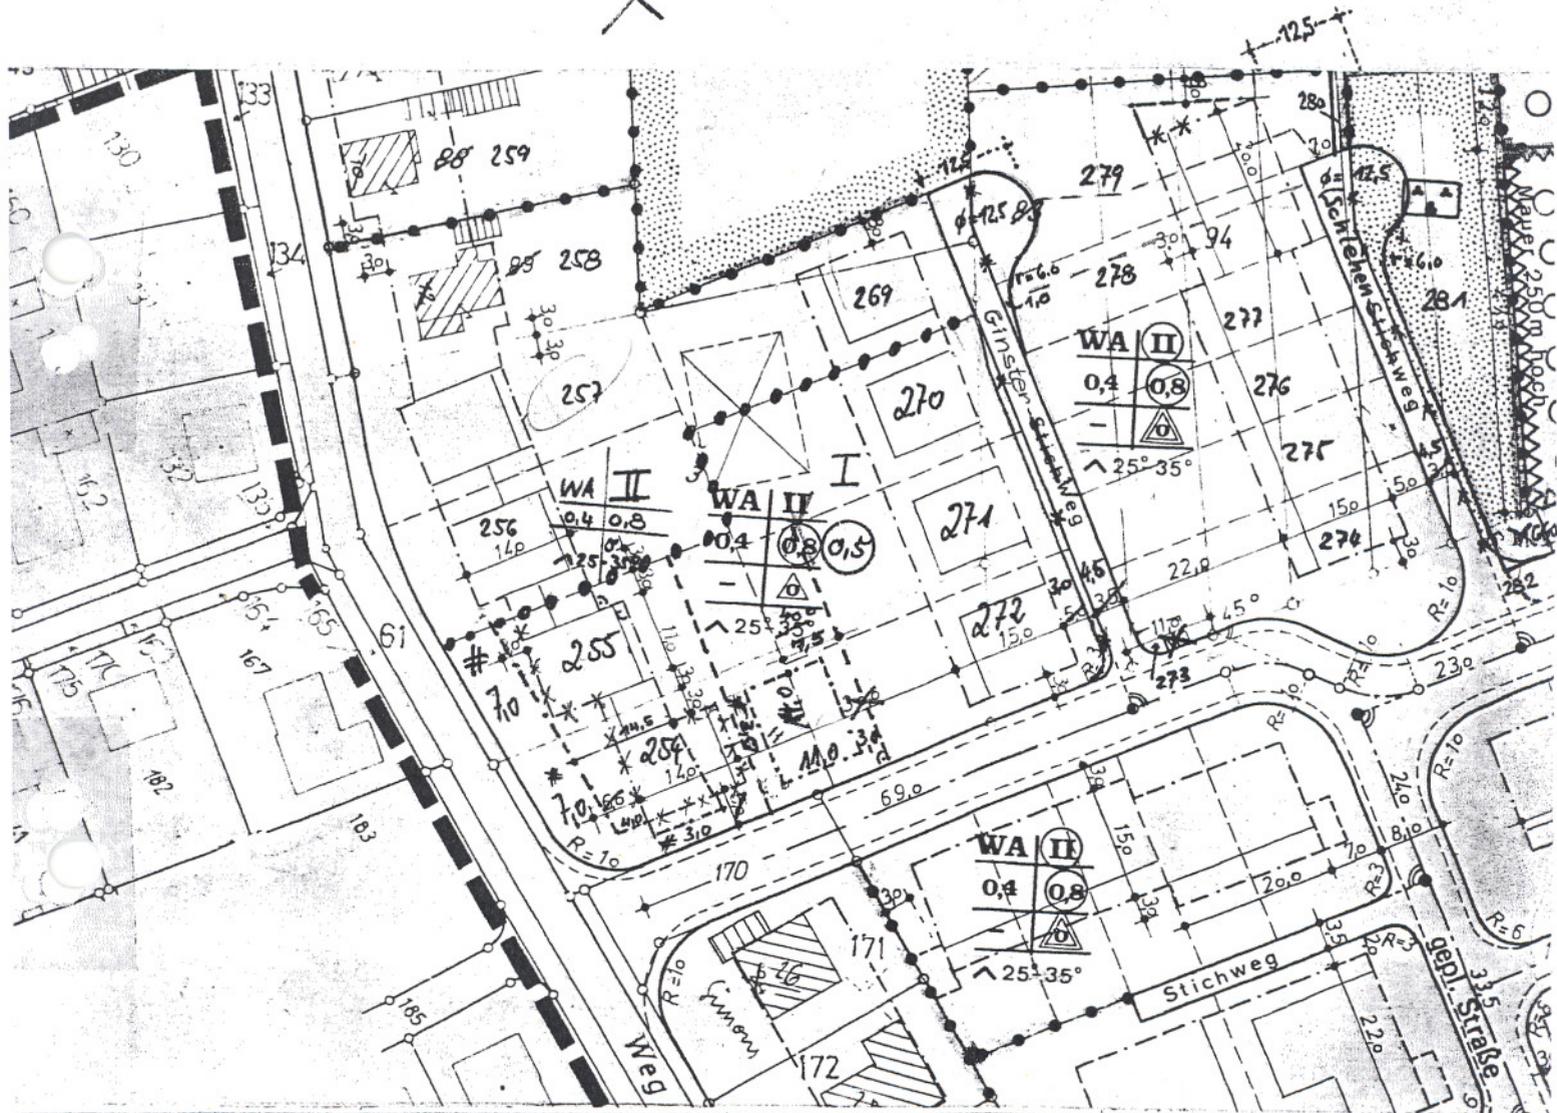

1.5.85/11.7.86

Der Rat der Gemeinde Rommerskirchen hat in seiner Sitzung am 23. JUNI 1986 gemäß § 13 Bundesbaugesetz vom 18.08.1976, zuletzt geändert durch Gesetz vom 06.07.1979 (BGBl. S. 949) -BBauG- die 4. vereinfachte Änderung des Bebauungsplanes Rommerskirchen Nr. 10 "Eckumer Berg" beschlossen.

Diese vereinfachte Änderung wurde am 18.07. 1986 gemäß § 12 Bundesbaugesetz orts-üblich bekannt gemacht.

Rommerskirchen, den 18.07. 1986

Rommerskirchen, den 11. Juli 1986

Der Bürgermeister:

Der Gemeindedirektor:

[Handwritten signature]



[Handwritten signature]

