


# 5. VEREINFACHTE ÄNDERUNG DES BEBAUUNGSPLANES

## Rommerskirchen Nr. 10 „Eckümer-Berg“

\*---AUFGEHOBENE---  
~~Stich~~ bedeutet, Weg wird befahrbar  
 MASSTAB 1:1000

----- NEUE FESTSETZUNG  
 [Ga] Fläche für Garagen [//] Fahrrecht  
 ..4. AUSFERTIGUNG

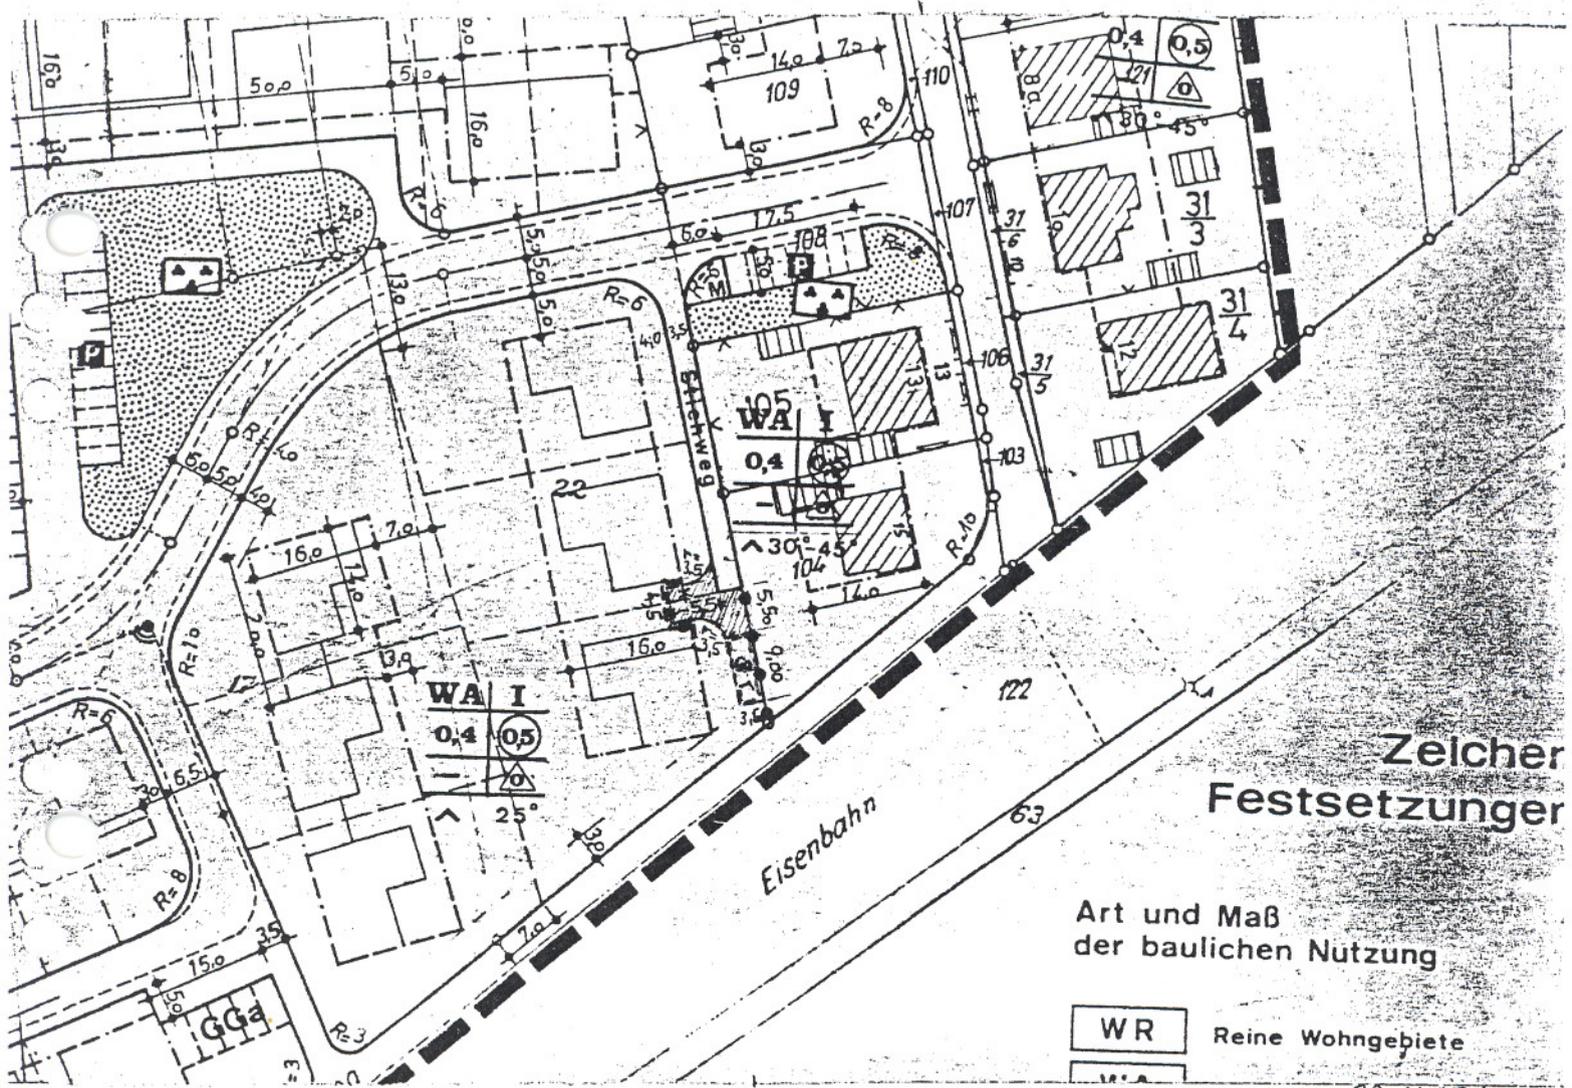

Zelcher Festsetzungen

Art und Maß der baulichen Nutzung

WR Reine Wohngebiete  
 WA I

29.11.85/2

Der Rat der Gemeinde Rommerskirchen hat in seiner Sitzung am 17.12.1985 gemäß § 13 Bundesbaugesetz vom 18.08.1976 1976, zuletzt geändert durch Gesetz vom 06.07.1979 (BGBl.S.949) -BBauG- die 5. vereinfachte Änderung des Bebauungsplanes Rommerskirchen Nr. 10 "Eckümer-Berg" beschlossen.

Diese vereinfachte Änderung wurde am 10.01.1986 gemäß § 12 Bundesbaugesetz ortsüblich bekannt gemacht.

Rommerskirchen, den 19.12.1985

Rommerskirchen, den 10.01.1986

Der Bürgermeister:

Der Gemeindedirektor:

*[Handwritten signature]*

*[Handwritten signature]*

