


9. VEREINFACHTE ÄNDERUNG DES B E B A U U N G S P L A N E S Rommerskirchen Nr. 10 - Eckumer Berg

~~AUFGEHOBEN.~~
MASSTAB 1 : 1000

oo g NEUE FESTSETZUNG
A AUSFERTIGUNG

" Im Bereich der Festsetzungen sind ausnahmsweise Hausgruppen zulässig "

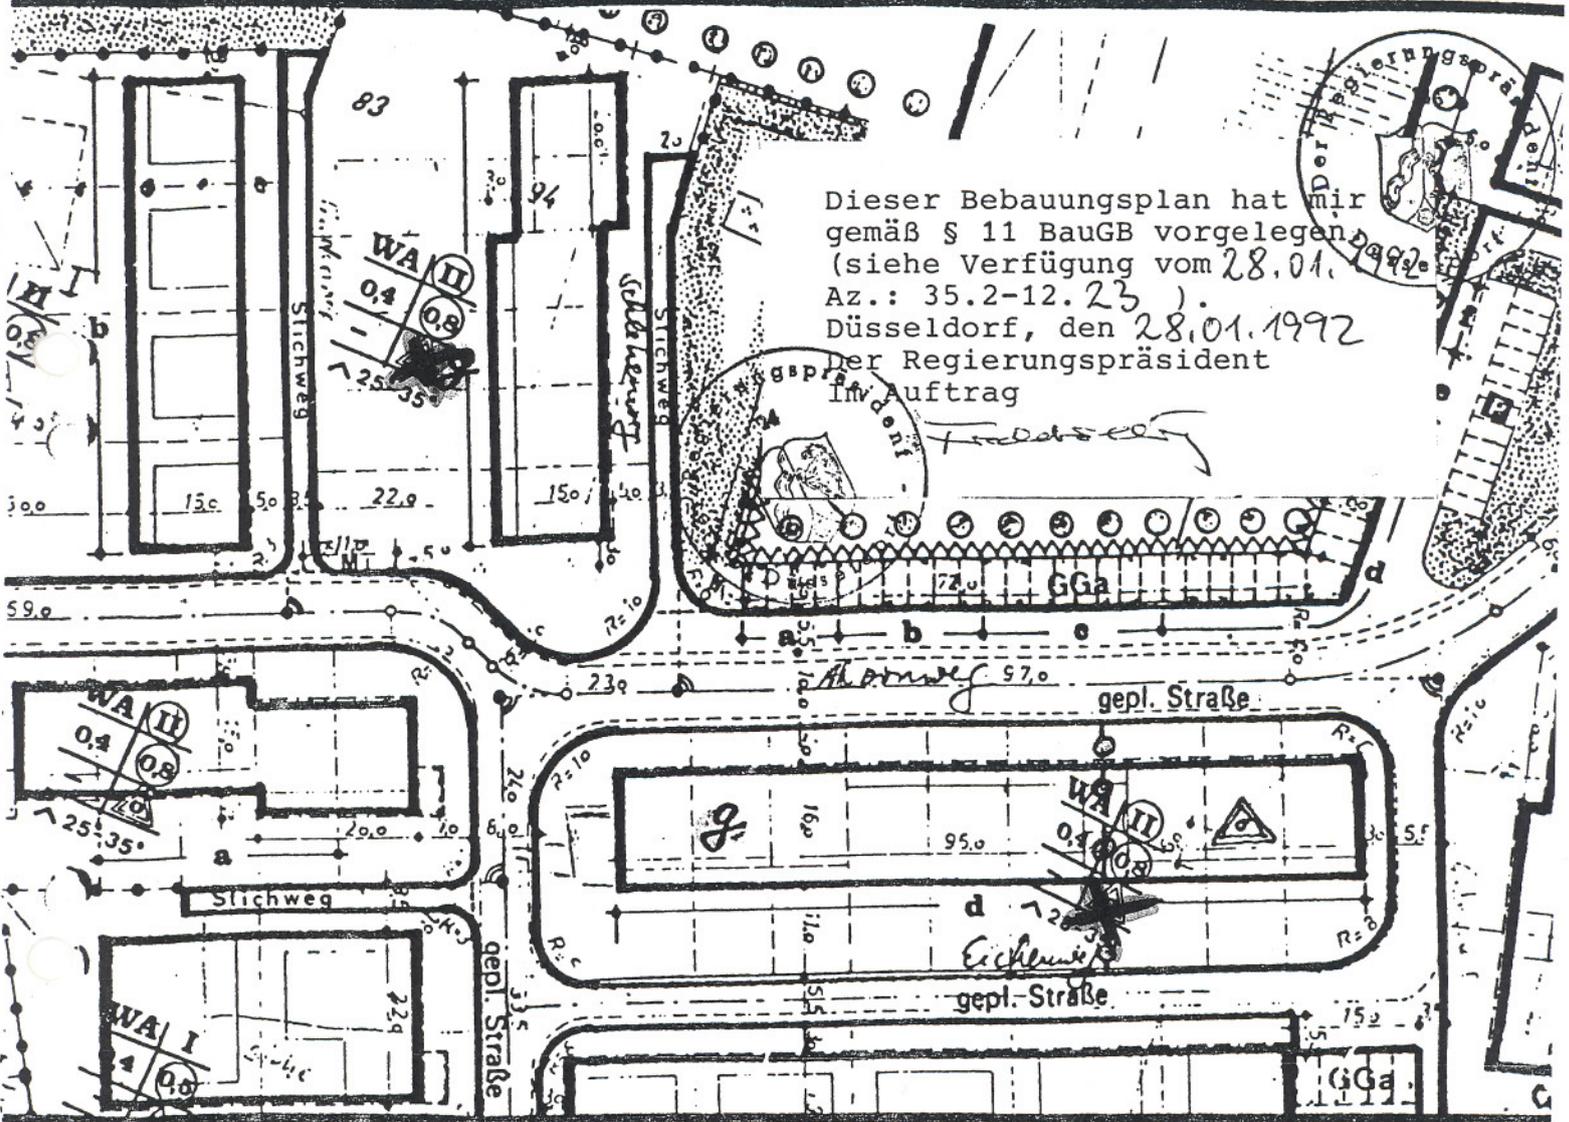

Der Rat der Gemeinde Rommerskirchen hat in seiner Sitzung am 14.05.1991 gem. § 13 Baugesetzbuch (BauGB) in der Fassung der Bekanntmachung vom 8.12.86 (BGBL. I. S. 2253) die 9. vereinfachte Änderung des Bebauungsplanes Rommerskirchen Nr. 10 "Eckumer Berg" als Satzung beschlossen.

Diese vereinfachte Änderung wurde am 20.03.1992 gemäß § 12 Baugesetzbuch (BauGB) ortsüblich bekanntgemacht.

Rommerskirchen, den 27.9.91
Der Bürgermeister
In Vertretung

Rommerskirchen, den
Der Gemeindedirektor

Emunds
(Emunds)

Lemke
(1. stellv. Bürgermeisterin)

