

13. VEREINF. ÄND. BEBAUUNGSPLAN ROMMERSKIRCHEN NR. 10 „ECKUMER BERG“




Grenze des räumlichen Geltungsbereiches aufgehoben



Grenze des räumlichen Geltungsbereiches

biete südöstlich der B 477

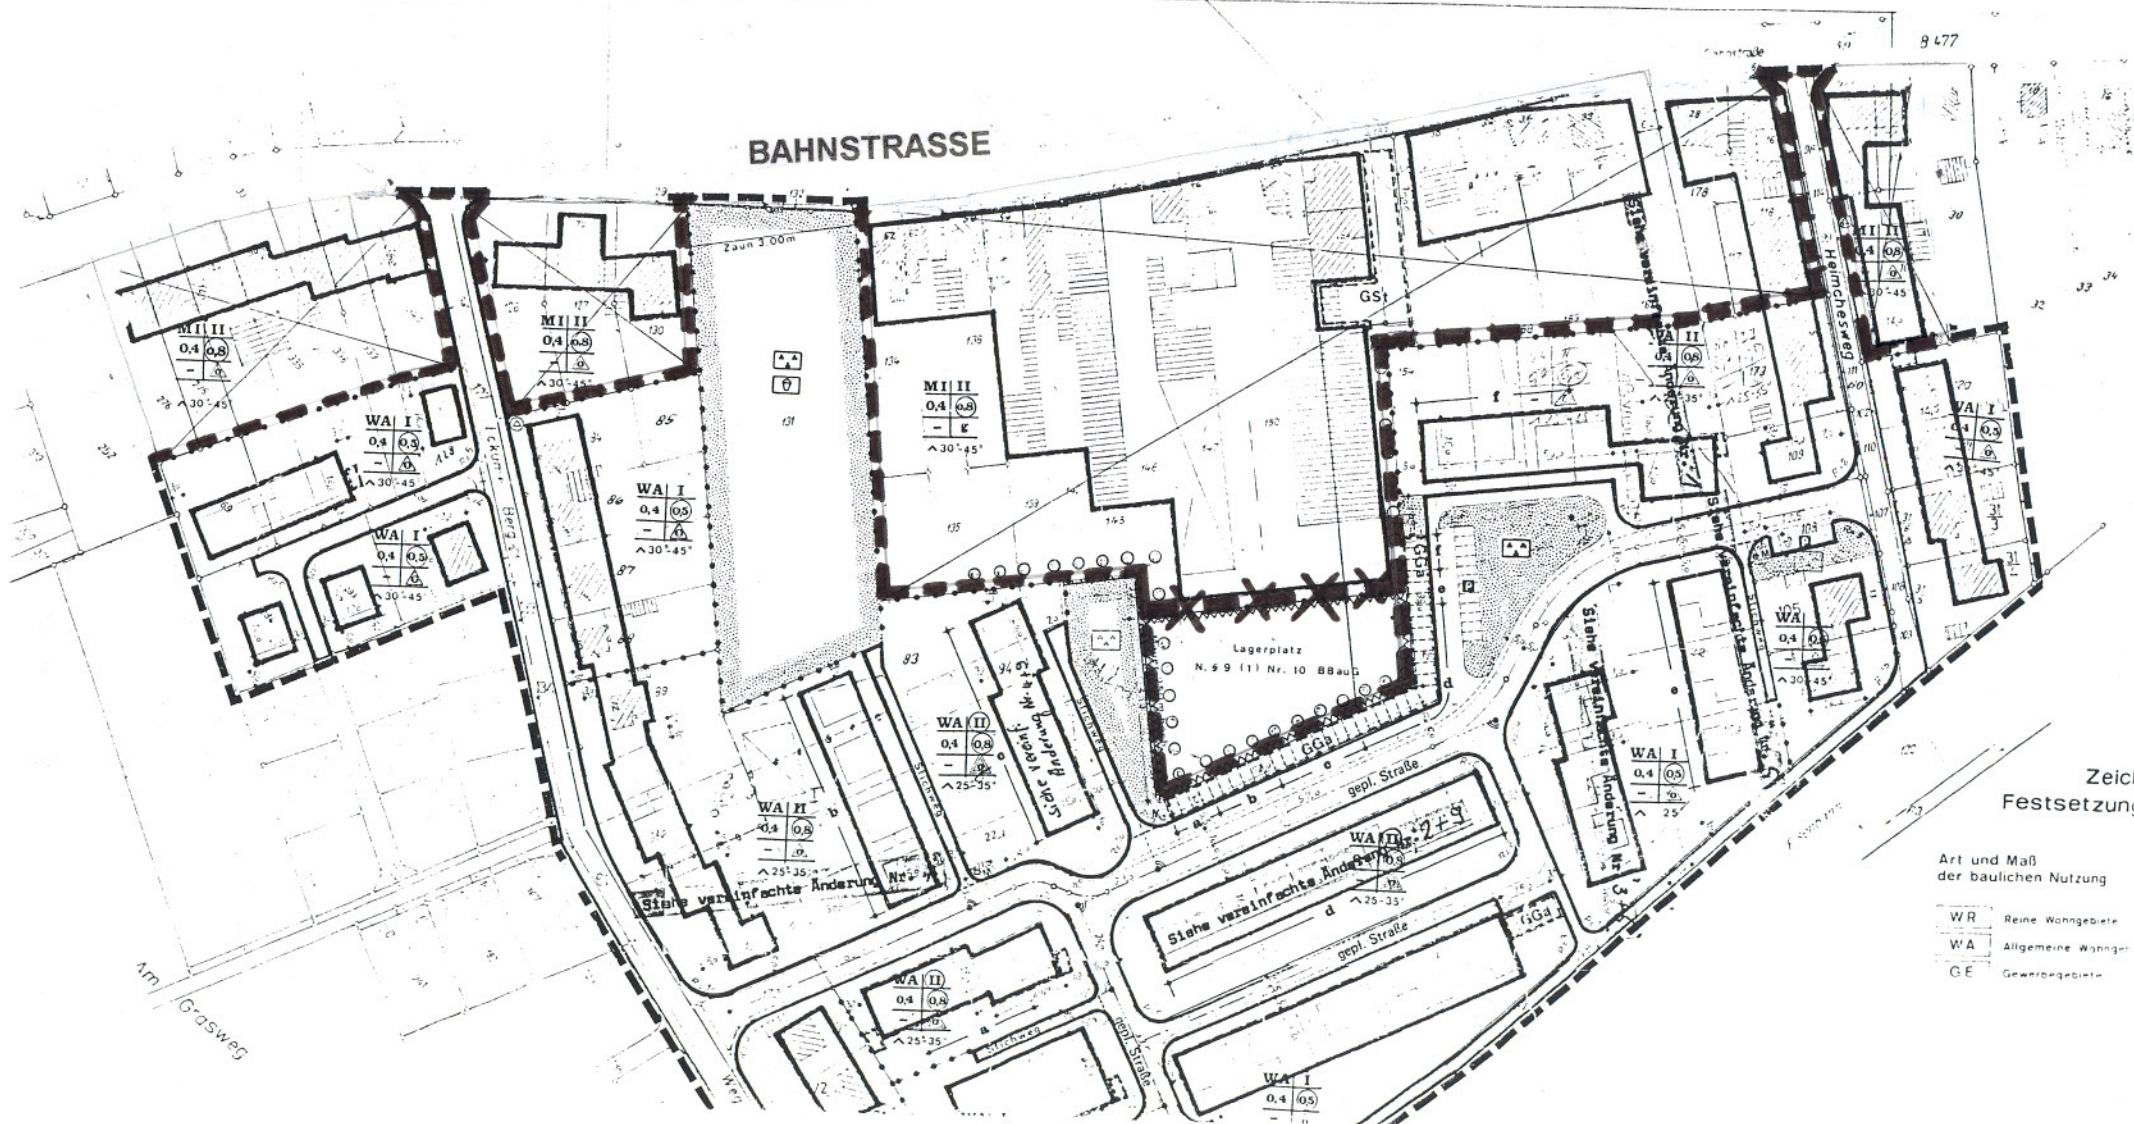

Zeich
Festsetzung

Art und Maß
der baulichen Nutzung

WR Reine Wohngebiete
WA Allgemeine Wohngebiete
GE Gewerbegebiete