

Erste VEREINFACHTE ÄNDERUNG DES B E B A U U N G S P L A N E S

ROMMERSKIRCHEN NR. 11 "GILLER STRASSE"

~~XXX~~ AUFGEHOBENE


Straßenbe-
grenzungslinien

— NEUE FESTSETZUNG

MASSTAB 1 : 500

4. AUSFERTIGUNG

NEUE FESTSETZUNG
(Grünfläche)

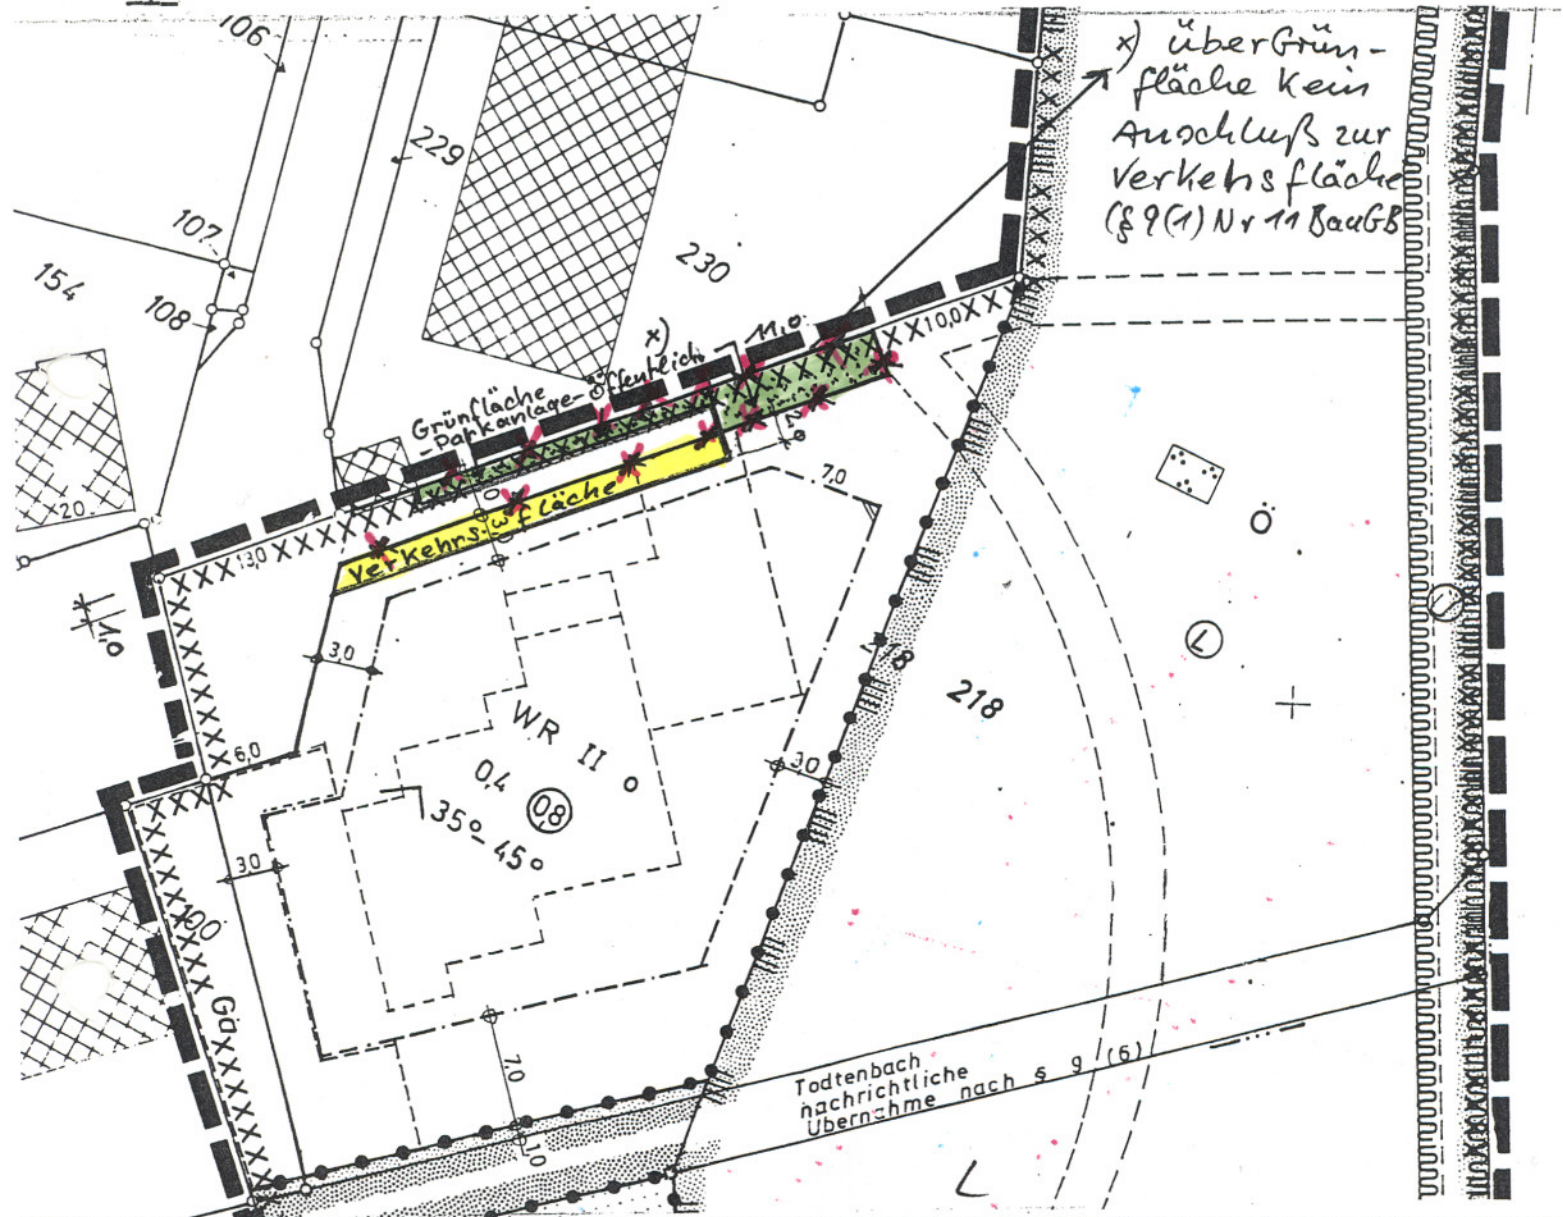

Der Rat der Gemeinde Rommerskirchen hat in seiner Sitzung am 21. 09. 1990 gemäß § 13 des Baugesetzbuches (BauGB) in der Fassung der Bekanntmachung vom 08.12.1986 (BGBl. I. S. 2253) die

1.

vereinfachte Änderung des Bebauungs-
planes Rommerskirchen
als Satzung beschlossen.

Rommerskirchen, den 24. 09. 19 90
Der Bürgermeister:

Emunds
(Emunds)

Diese vereinfachte Änderung wurde am 05. 10. 1990 gemäß § 12 Baugesetzbuch (BauGB) ortsüblich bekanntgemacht.

Rommerskirchen, den 09. 10. 19 90
Der Gemeindedirektor:

Brinkmann
(Brinkmann)