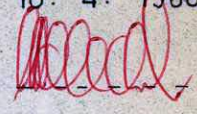



ÄNDERUNG DES BEBAUUNGSPLANES NR 39
(DECKBLATT M=1:1000)
DER STADT ROTH B. NBG. GEBIET - MECKENLOHERWEG - SCHLEIFWEG

ROTH DEN 10. 4. 1968

ARCHITEKT: 

ROTH DEN --- 1968

BÜRGERMEISTER: _____

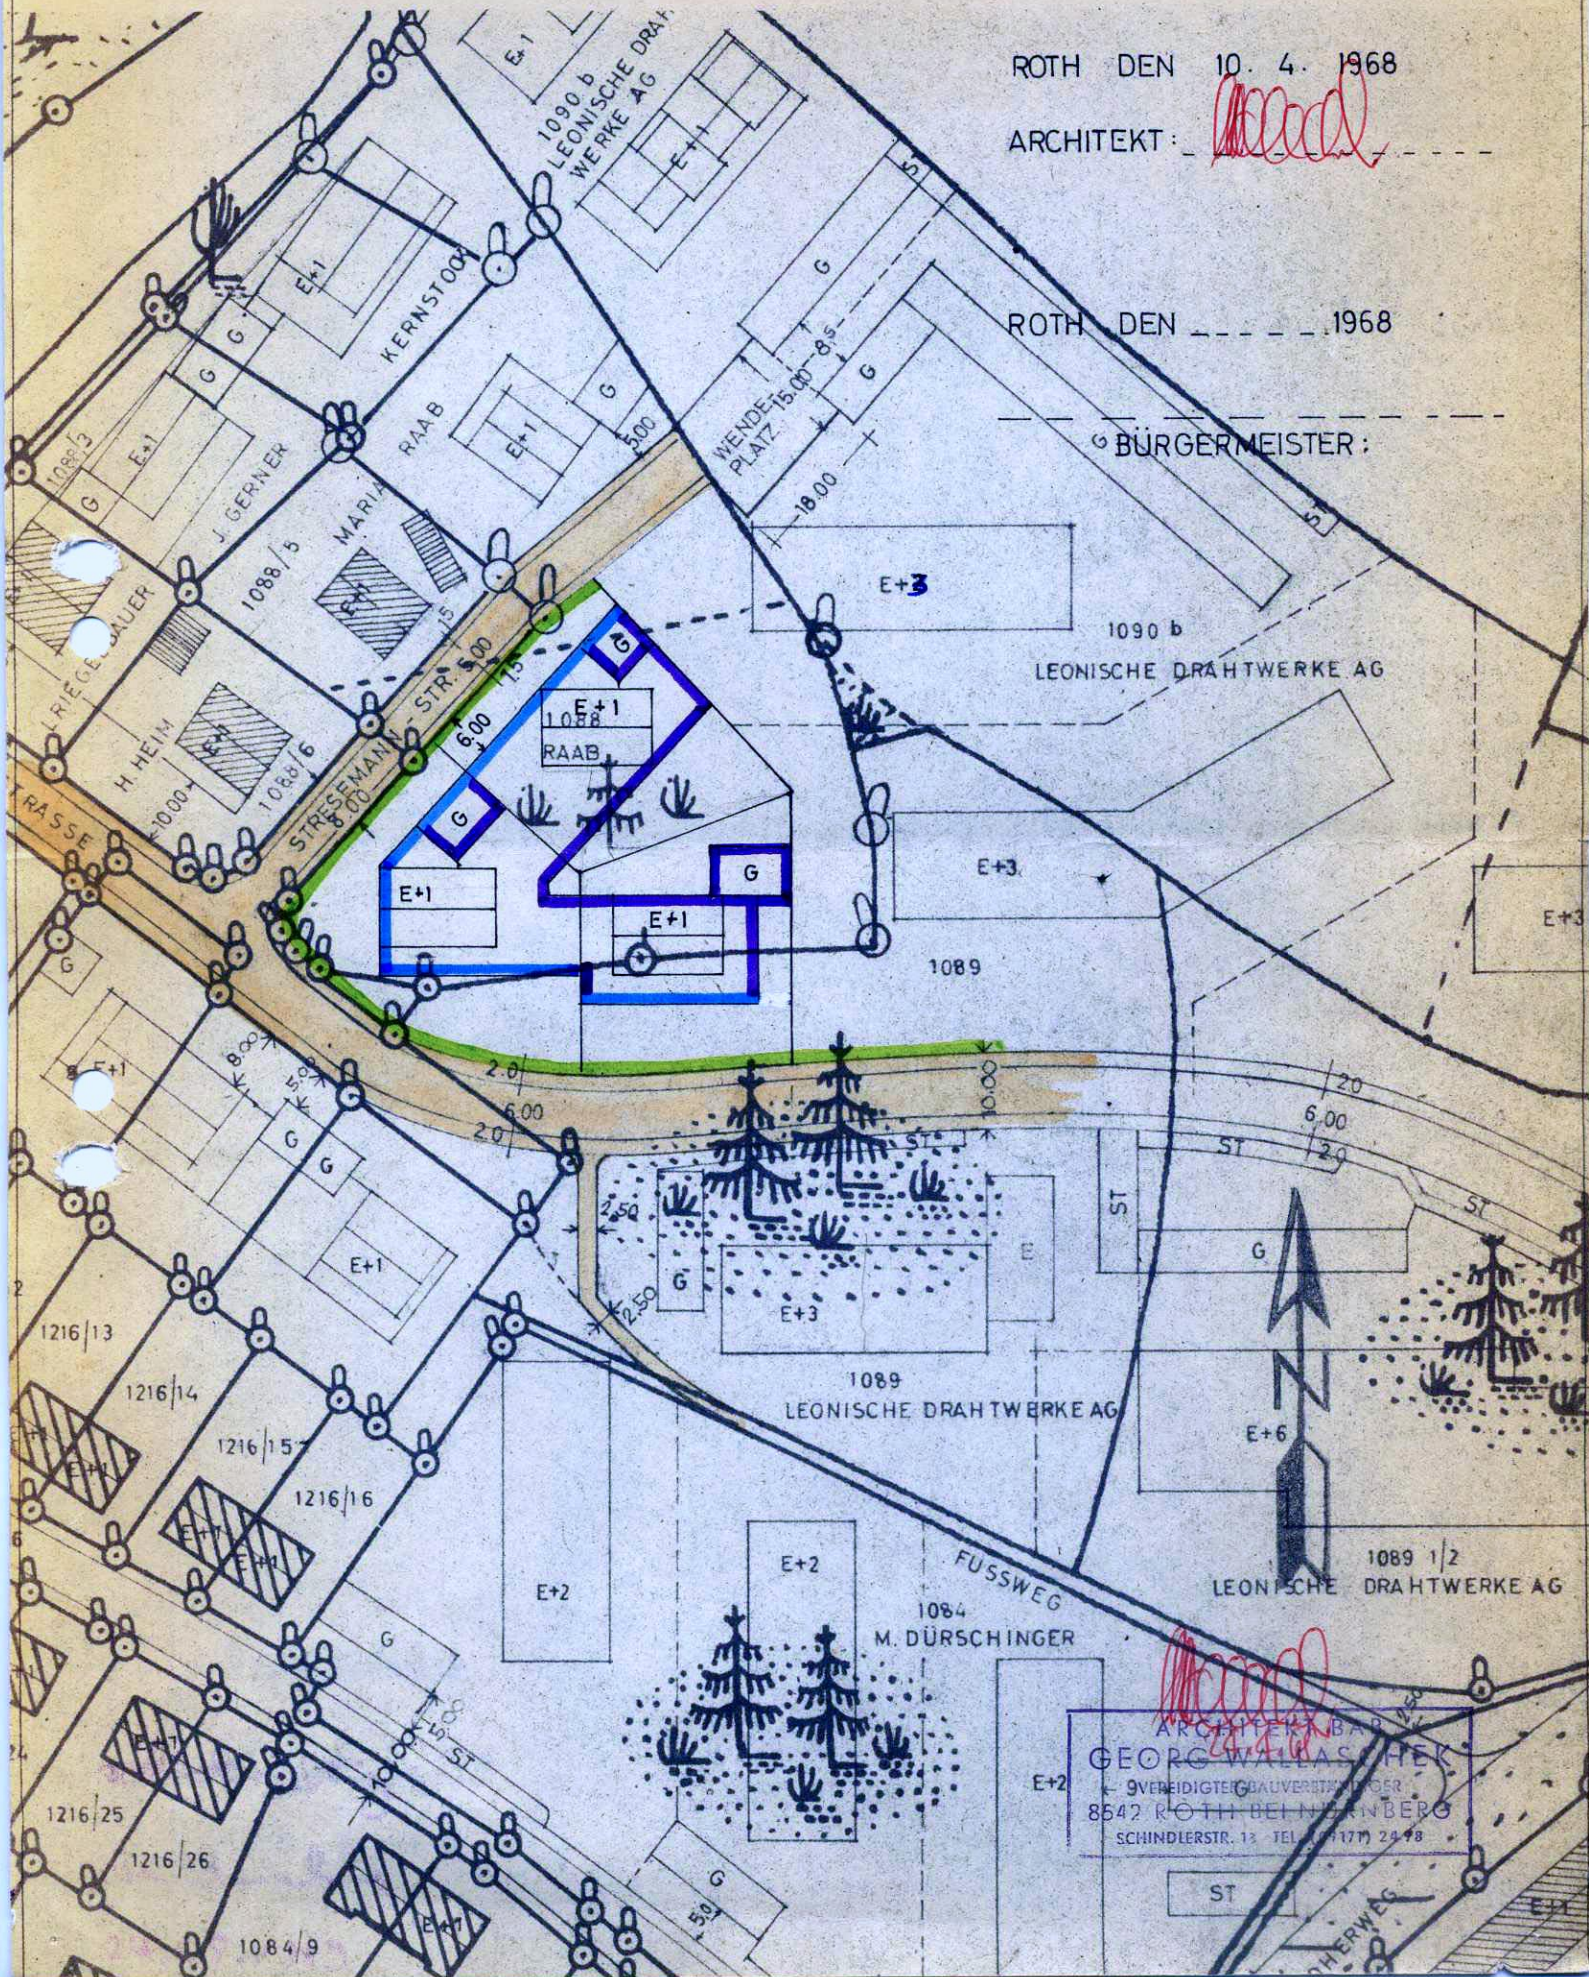

GEORG WALLASCHER
VEREIDIGTER BAUVERSTÄNDLICHER
8542 ROTH BEI ERLANGEN
SCHINDLERSTR. 12 TEL. (09171) 24 98