


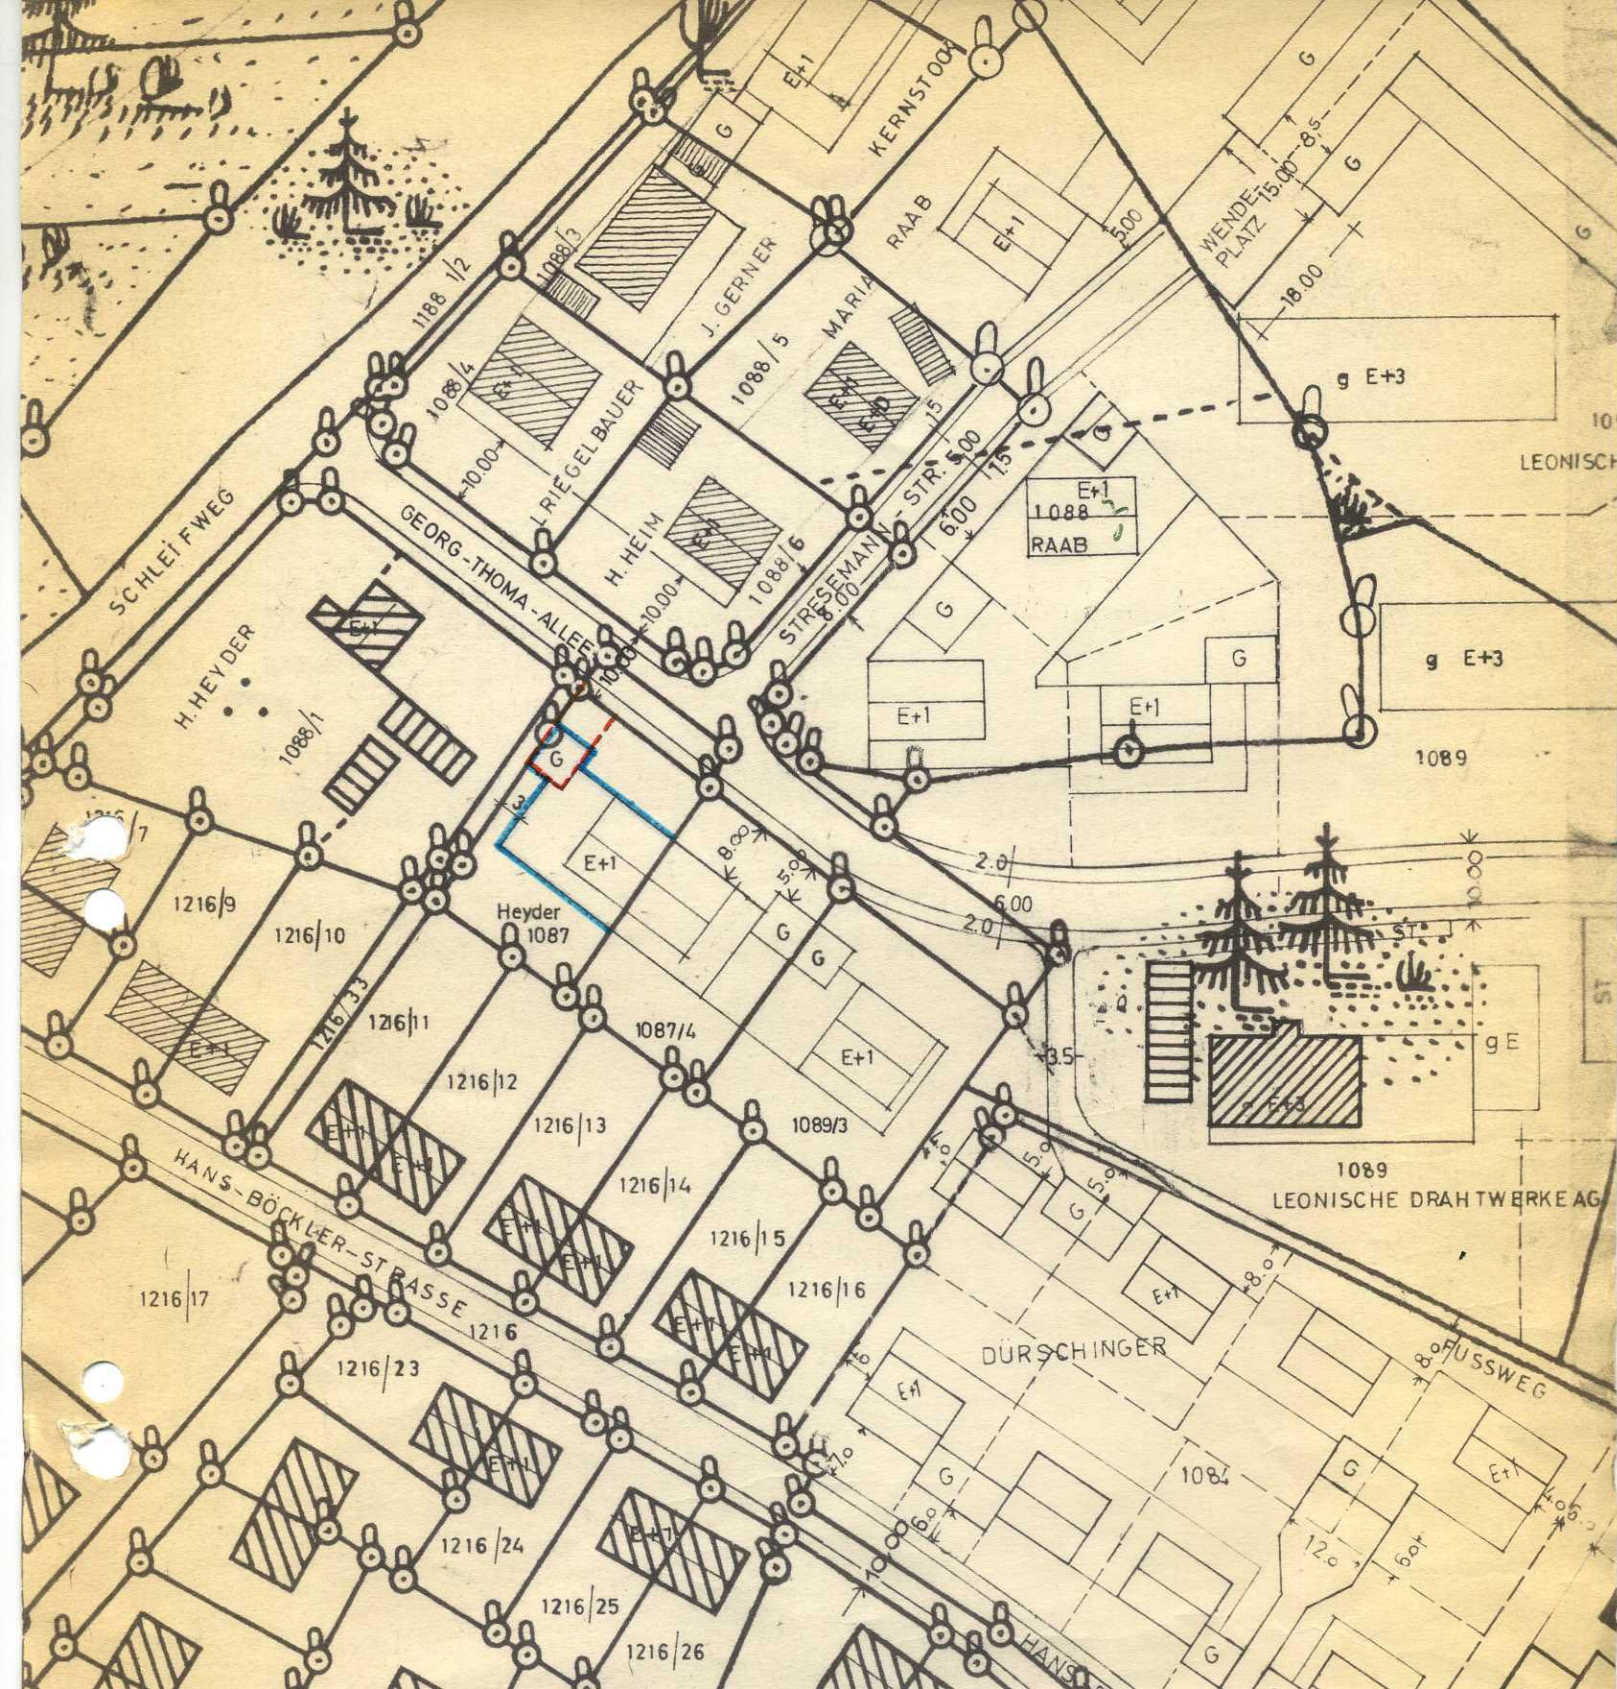

Vereinfachte Änderung des Bebauungsplanes Nr. 39 im Bereich des Grundstückes Pl.-Nr. 1087 (Heyder)

Roth, den 26.11.1979
Stadtbauamt:

Schnürch
(Schnürch)
Stadtbaumeister