

Maßnahmenbeschreibung A1: Aufforstungsfläche mit extensiven Saumbereichen, TF Fl.Nr. 227, Gemarkung Pfaffenhofen, 5.615m<sup>2</sup>

1. Aufforstung mit Gehölzen II. Ordnung, Artenauswahl:

Acer campestre (Feldahorn)  
 Carpinus betulus (Hainbuche)  
 Malus sylvestris (Holzapfel)  
 Sorbus domestica (Speierling)  
 Sorbus aria (Vogelbeere)  
 Sorbus aucuparia (Eberesche)  
 Pyrus communis (Wildbirne)

2. Strauchpflanzung, bis ca. 8m Breite, Artenauswahl:



ca. 5% Anteil mit Gehölzen II. Ordnung, Artenauswahl s. o. Punkt 1 Aufforstung,  
 Corylus avellana (Haselstrauch)  
 Crataegus monogyna (Weißdorn)  
 Cornus sanguinea (Blutroter Hartriegel)  
 Ligustrum vulgare (Liguster)  
 Lonicera xylosteum (Heckenkirsche)  
 Salix caprea (Salweide)  
 Salix purpurea (Purpurweide)  
 Rosa spec. (Wildrosen in Sorten)  
 Viburnum opulus (Gewöhnlicher Schneeball)

3. vorgelagerte Saumbereiche/Blühstreifen, bis 5m Breite, Abschieben des Oberbodens, ca. 20cm tief,

lockere Ansaat des Streifens mit einer blütenreichen Saatgutmischung, z. Bsp. Schmetterlings/Wildbienensaummischung, als Initialansaat, Pflege des Streifens durch gelegentliche Mahd

4. Sukzessionsfläche

zwischen Aufforstung und dem bestehenden Gehölzbestand an der Böschung belassen eines ca. 5m breiten Sukzessionstreifens

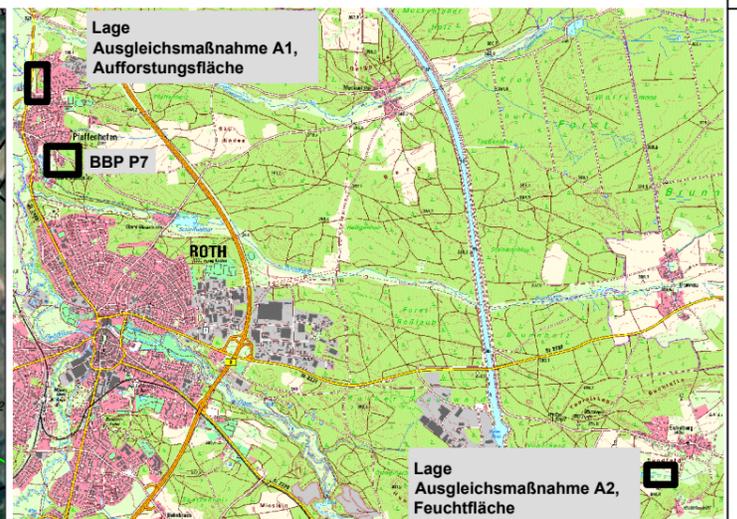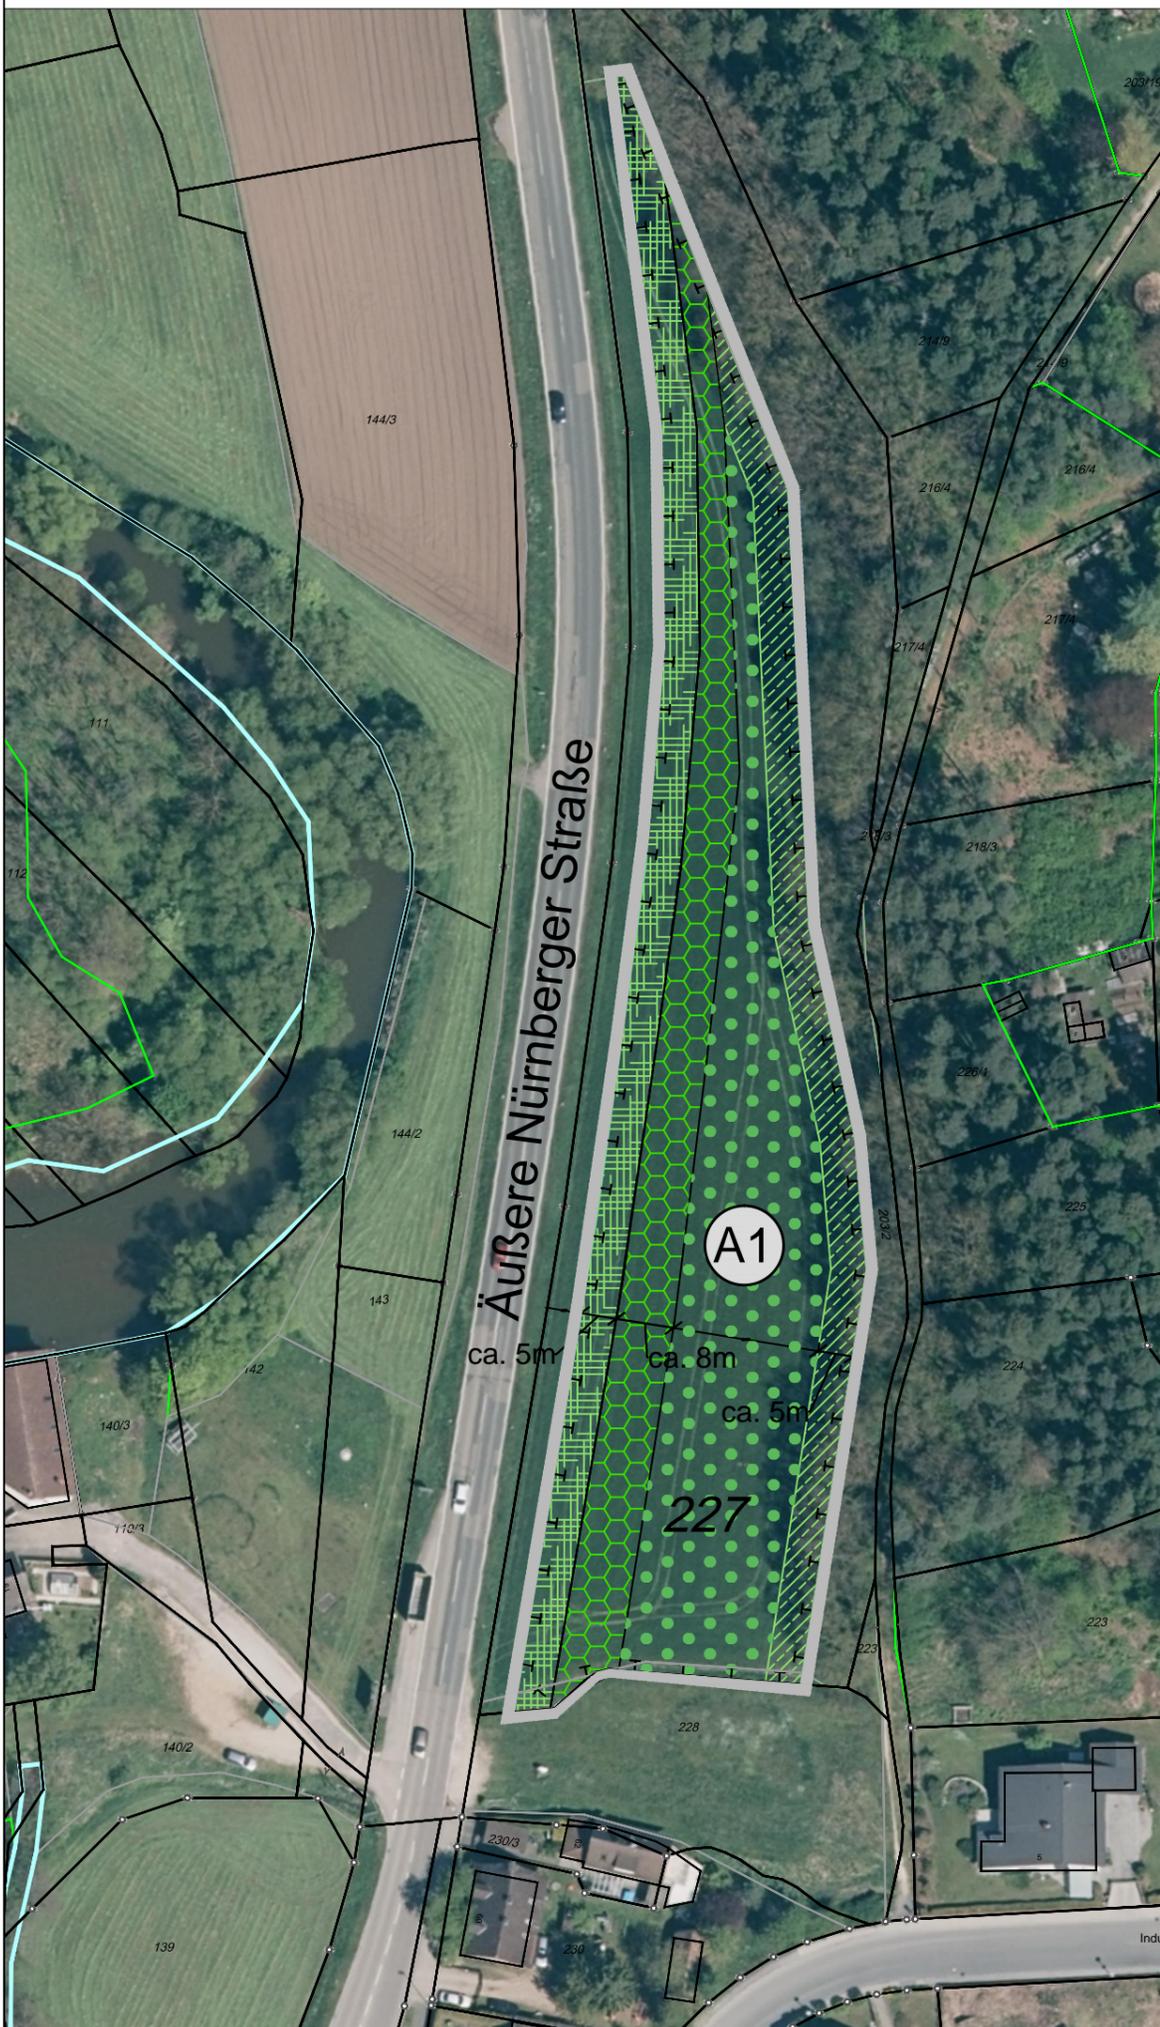

#### PLANUNG

-  Aufforstung mit Gehölzen 2. Ordnung
-  Strauchpflanzung
-  Saumbereich/Blühstreifen
-  Sukzessionsfläche
-  Maßnahmen zur Entwicklung von Natur und Landschaft, Ausgleichsmaßnahme A1 zum Bebauungsplan P7, Aufforstungsfläche
-  A1
-  Abgrenzung Ausgleichsfläche

### BEBAUUNGSPLAN MIT INTEGRIERTEM GRÜNORDNUNGSPLAN P 7 "An der Brunnbachstraße"

### AUSFERTIGUNG Ausgleichsmaßnahme A1 Aufforstungsfläche Plan Nr. 4



M 1:1.000

Roth, 09.04.2020