


BESTAND



AUSSCHNITT AUS DEM RECHTSKRÄFTIGEN BEBAUUNGSPLAN

ÄNDERUNG

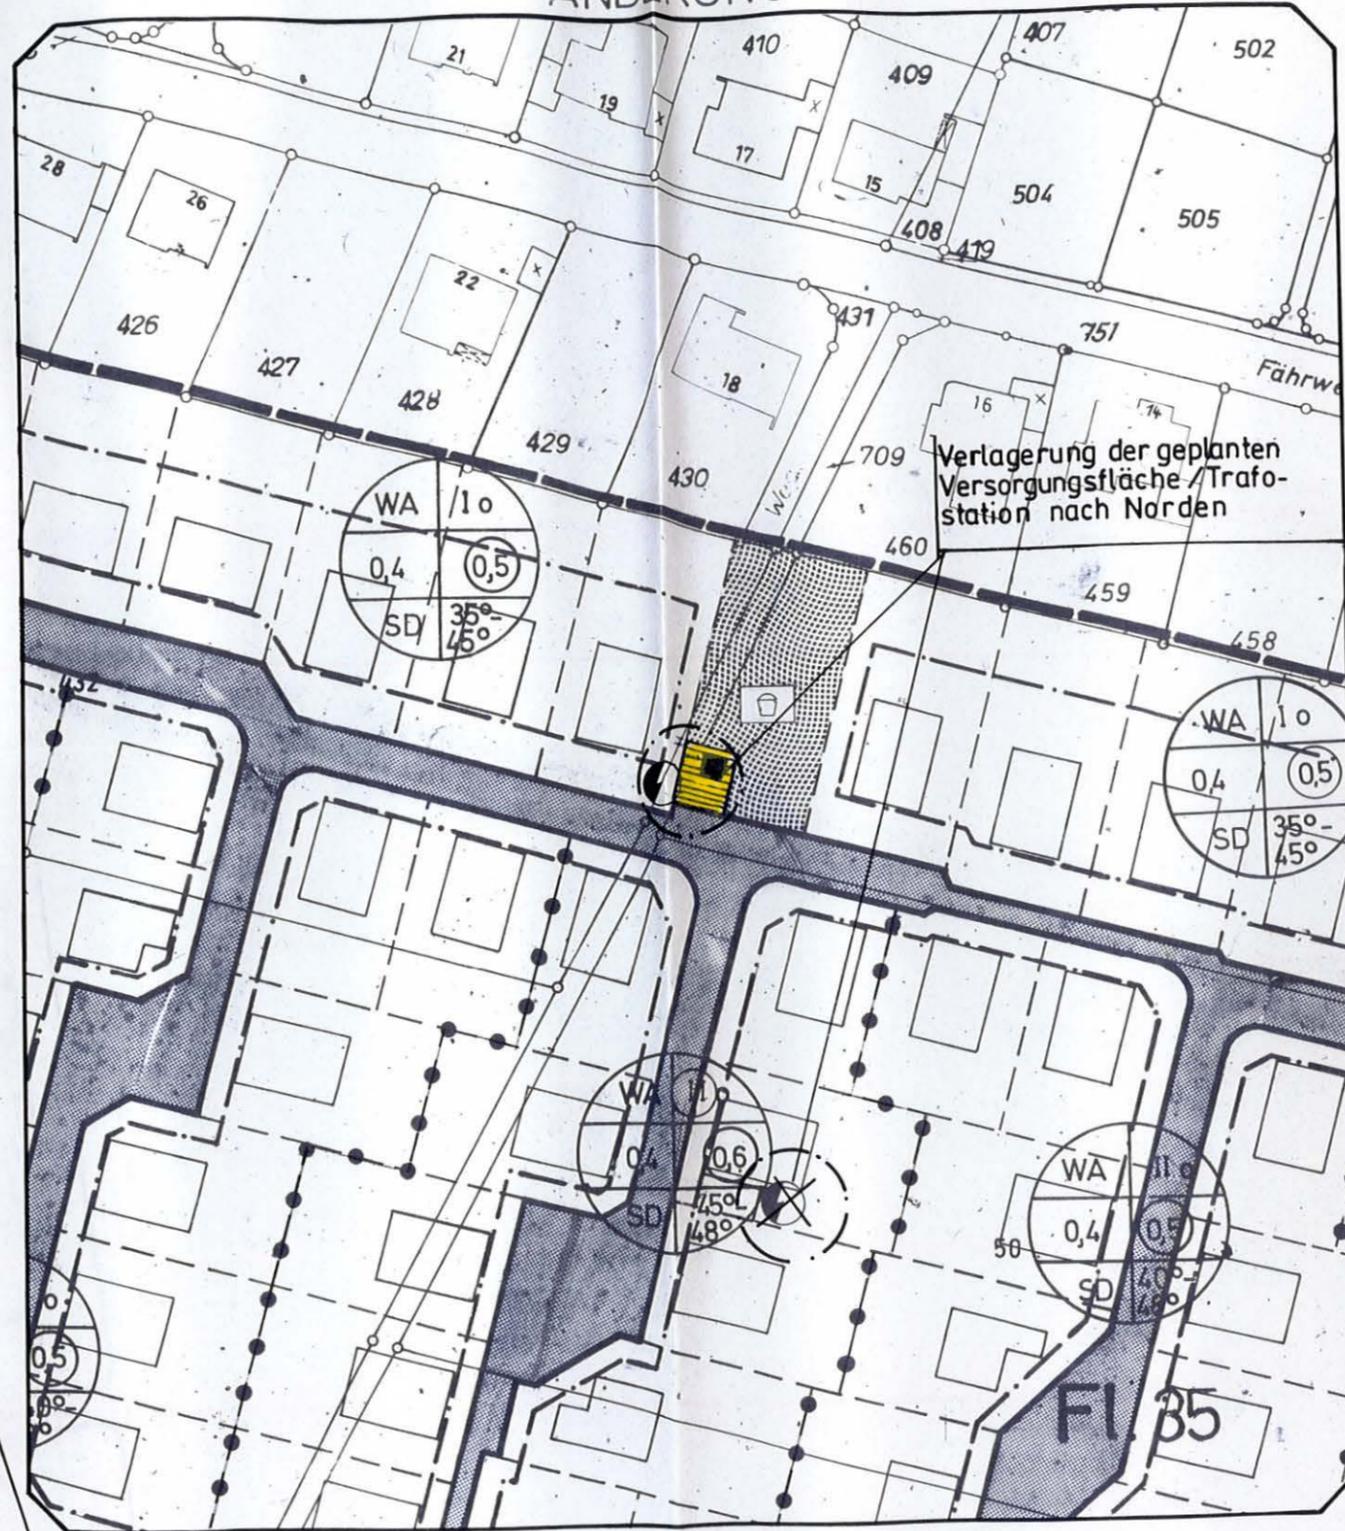

AUSSCHNITT AUS DEM RECHTSKRÄFTIGEN BEBAUUNGSPLAN

ZEICHENERKLÄRUNG

-  Grenze des räumlichen Geltungsbereiches des Bebauungsplanes
-  Baugrenze
-  Grünfläche / Kinderspielplatz
-  Fläche für Versorgungsanlagen / Trafostation

VERFAHRENSVERMERKE

Der Rat der Gemeinde Saerbeck hat am 199 gem. § 5 2(4), 10 u. 13 BauGB vom 08.12.1986 (BGBl. I S. 2253), zuletzt geändert durch Gesetz vom 25.07.1988 (BGBl. I S. 1093) sowie § 5 4 u. 28 der Gemeindeordnung NW in der Neufassung vom 13.08.1984 (GV NW S.475), zuletzt geändert durch Gesetz vom 07.03.1990 (GV NW S.141), diese vereinfachte Bebauungsplanänderung als Satzung beschlossen.

Saerbeck, den

Bürgermeister

Ratsmitglied

Schriftführer

Diese vereinfachte Änderung wurde § 12 Bau GB am 199 ortsüblich amtlich bekanntgemacht. Mit dieser Bekanntmachung ist diese Bebauungsplanänderung rechtsverbindlich geworden.

Saerbeck, den

Gemeindedirektor

GEMEINDE SAERBECK
BEBAUUNGSPLAN NR.19
"EMSAUE"

VEREINFACHTE ÄNDERUNG GEM § 13 BAUGB

KREIS STEINFURT
PLANUNGSAMT

M 1: 1000 JULI 1992 SP/ V.KIE

