


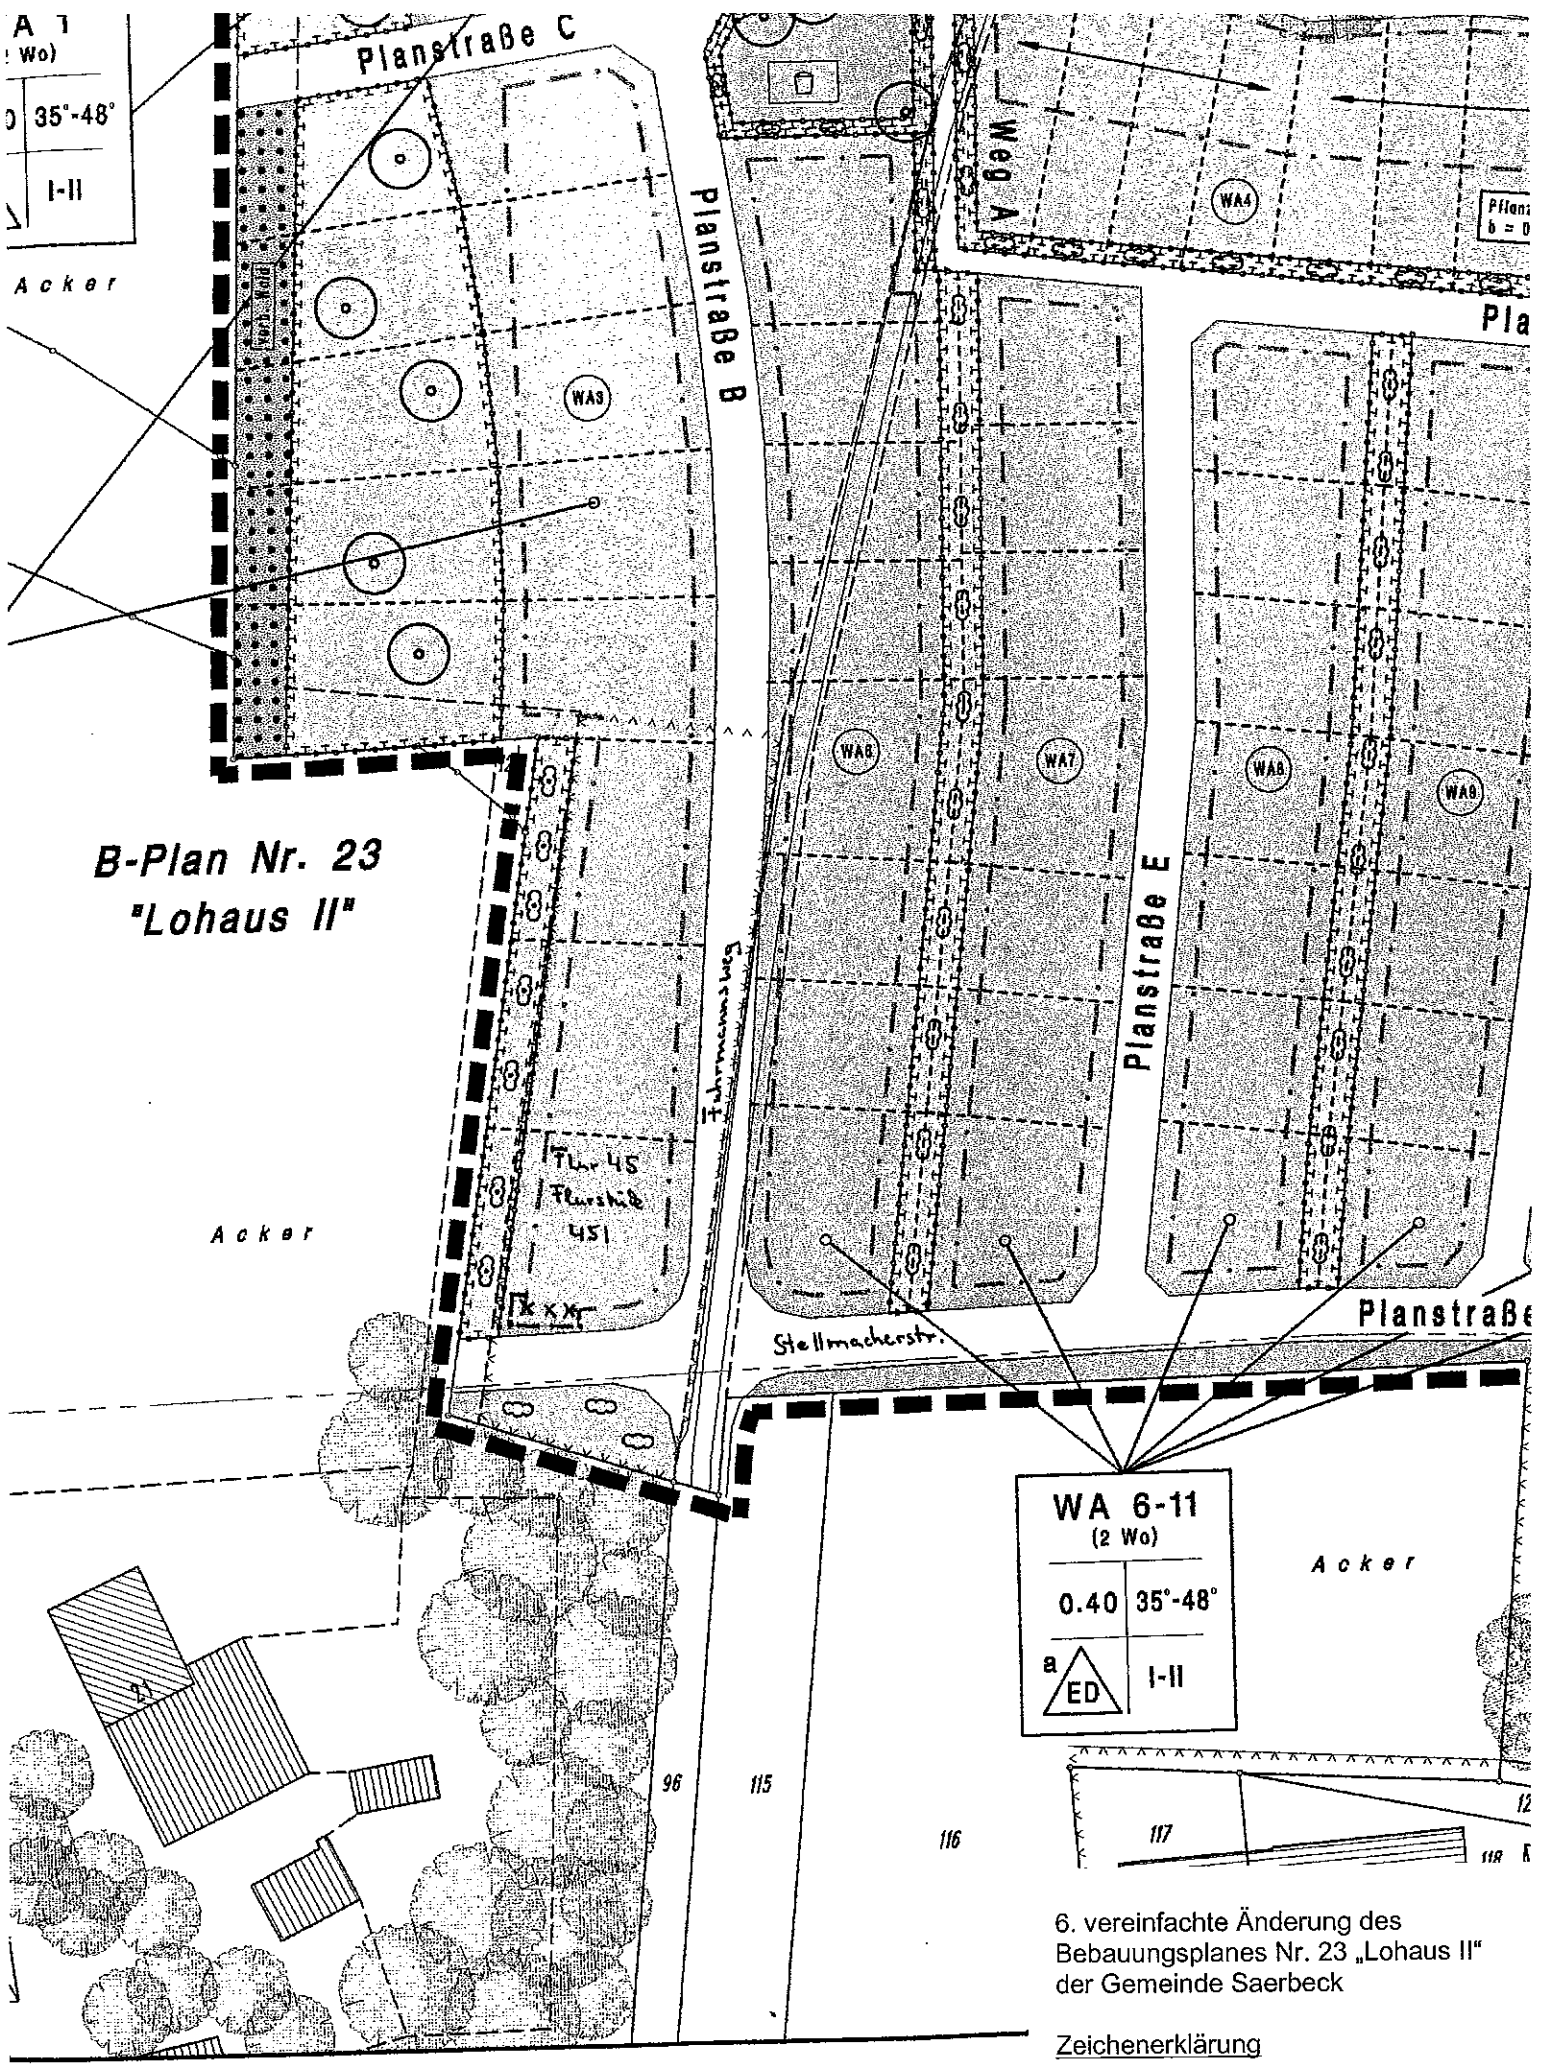

6. vereinfachte Änderung des Bebauungsplanes Nr. 23 „Lohaus II“ der Gemeinde Saerbeck