


2. Vereinfachte Änderung des Bebauungsplanes Nr. 3 "Emsweg I" der Gemeinde Saerbeck
 gem. § 13 BBauG

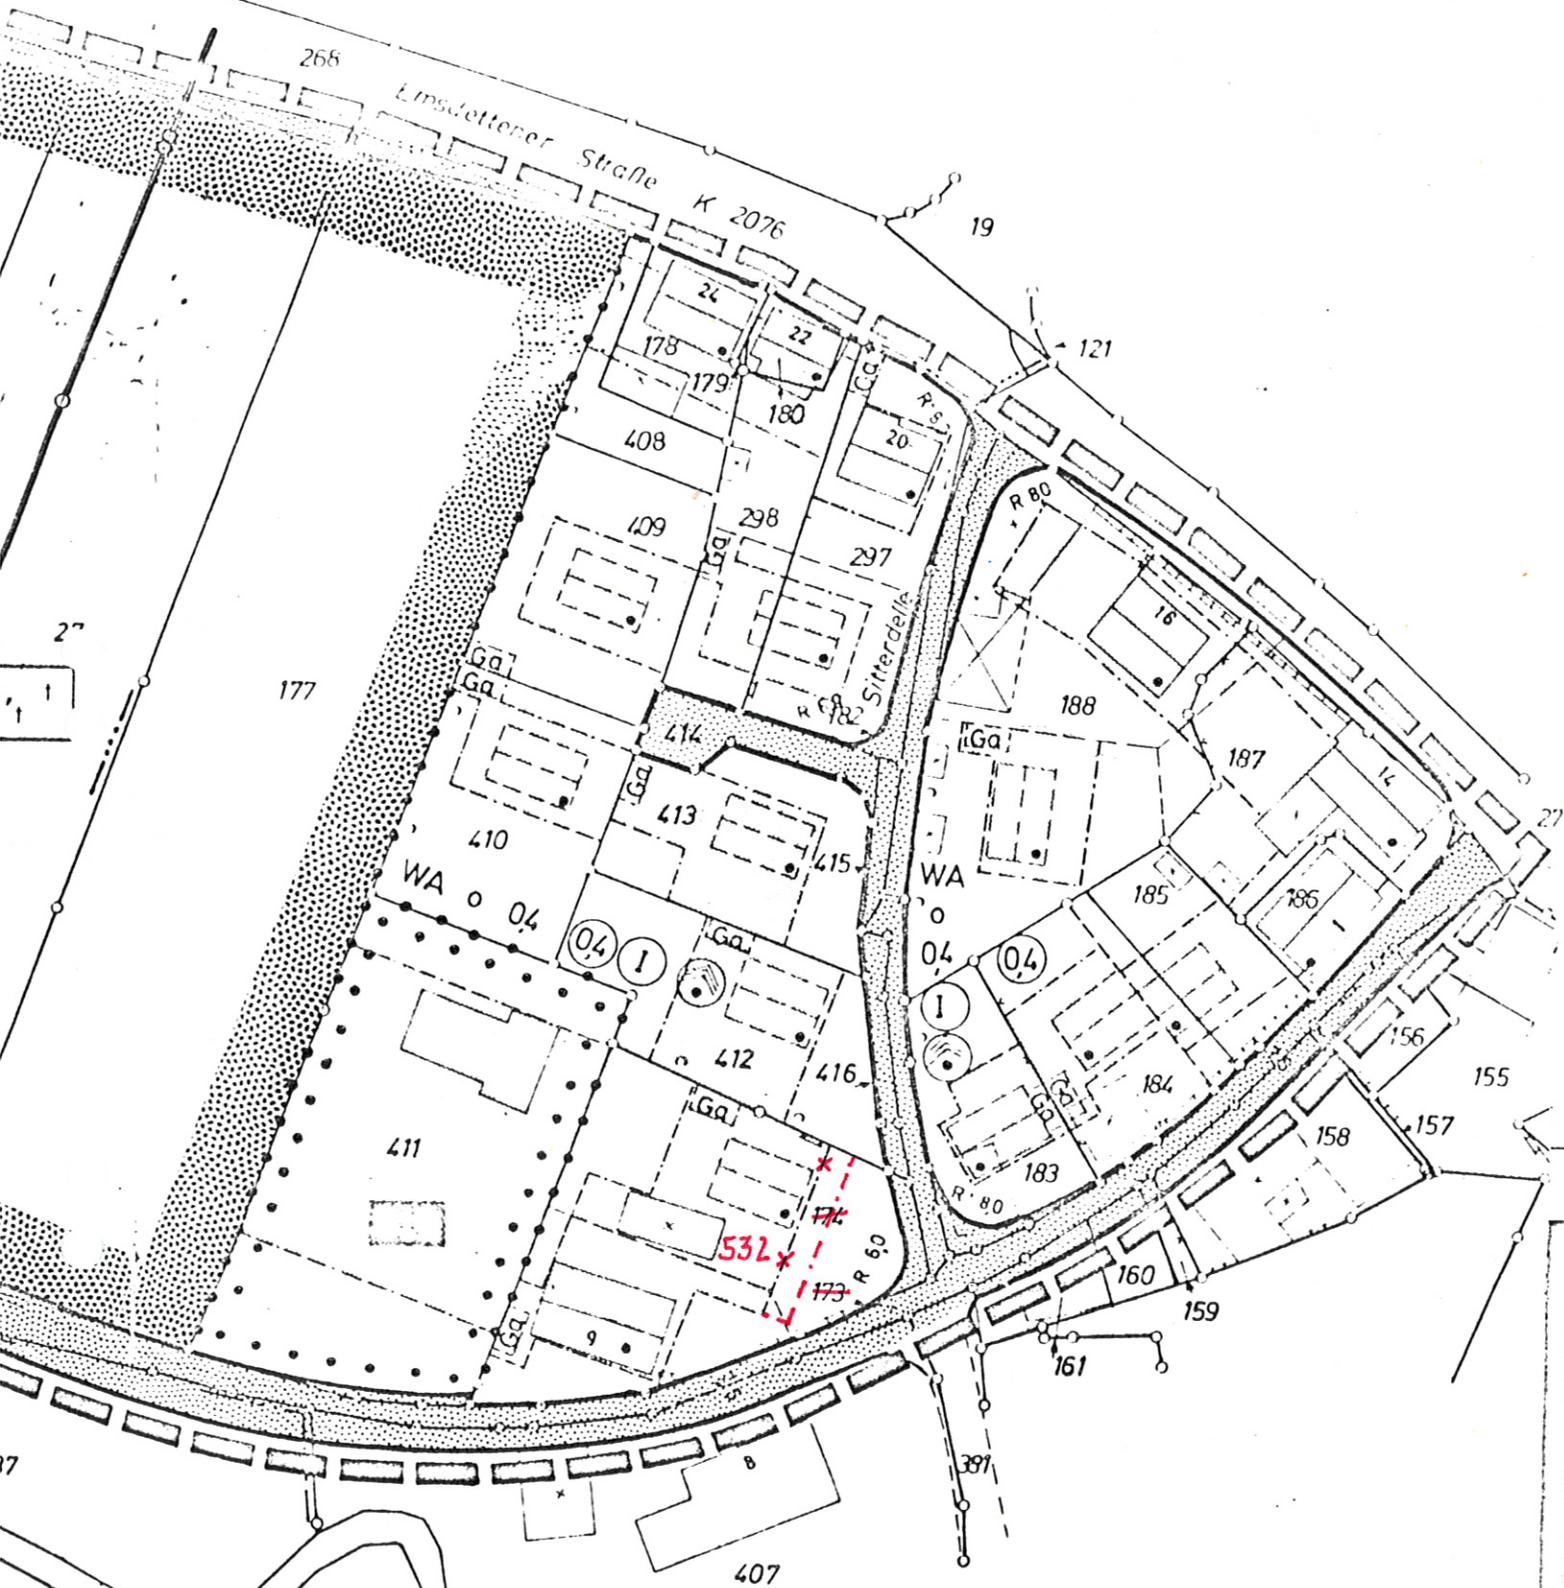

Mit der vom Rat am 31.3.1976 beschlossenen vereinfachten Änderung des Bebauungsplanes Nr. 3 "Emsweg I" der Gemeinde Saerbeck erklären wir uns einverstanden.

Grundstückseigentümer:

Austrup

Grundstücksnachbarn:

*M. Schmidt
Hertaus*

Für die kath. Kirchengemeinde:

[Signature]
f. Lehmann

Obmann



- - - = geänderte Baugrenze