

# SEELZE

Landkreis Hannover


# BEBAUUNGSPLAN Nr. 7

1:1000



### ZEICHENERKLÄRUNG

- GRENZE DES RÄUMLICHEN GELTUNGSBEREICHS
- ÖFFENTLICHE VERKEHRSFLÄCHE MIT PARKPLATZ
- ART DER BAULICHEN NUTZUNG
- WR** REINES WOHNGEBIET
- WA** ALLGEMEINES WOHNGEBIET
- BEGRENZUNGSLINIE FÜR DIE ART DER BAULICHEN NUTZUNG
- 0.3** MASS DER BAULICHEN NUTZUNG
- GRUNDFLÄCHENZAHL
- ZAHLE DER ZWINGENDEN VOLLGESCHOSSE
- BAULINIE
- BAUGRENZE
- ÜBERBAUBARE GRUNDSTÜCKSFÄCHE
- NICHT ÜBERBAUBARE GRUNDSTÜCKSFÄCHE
- FLÄCHEN FÜR GARAGEN
- FLÄCHE FÜR STELLPLÄTZE UND GARAGEN
- FLÄCHE FÜR STELLPLÄTZE OHNE SCHUTZDACH
- GRÜNFLÄCHE (z.B. PARKANLAGE)

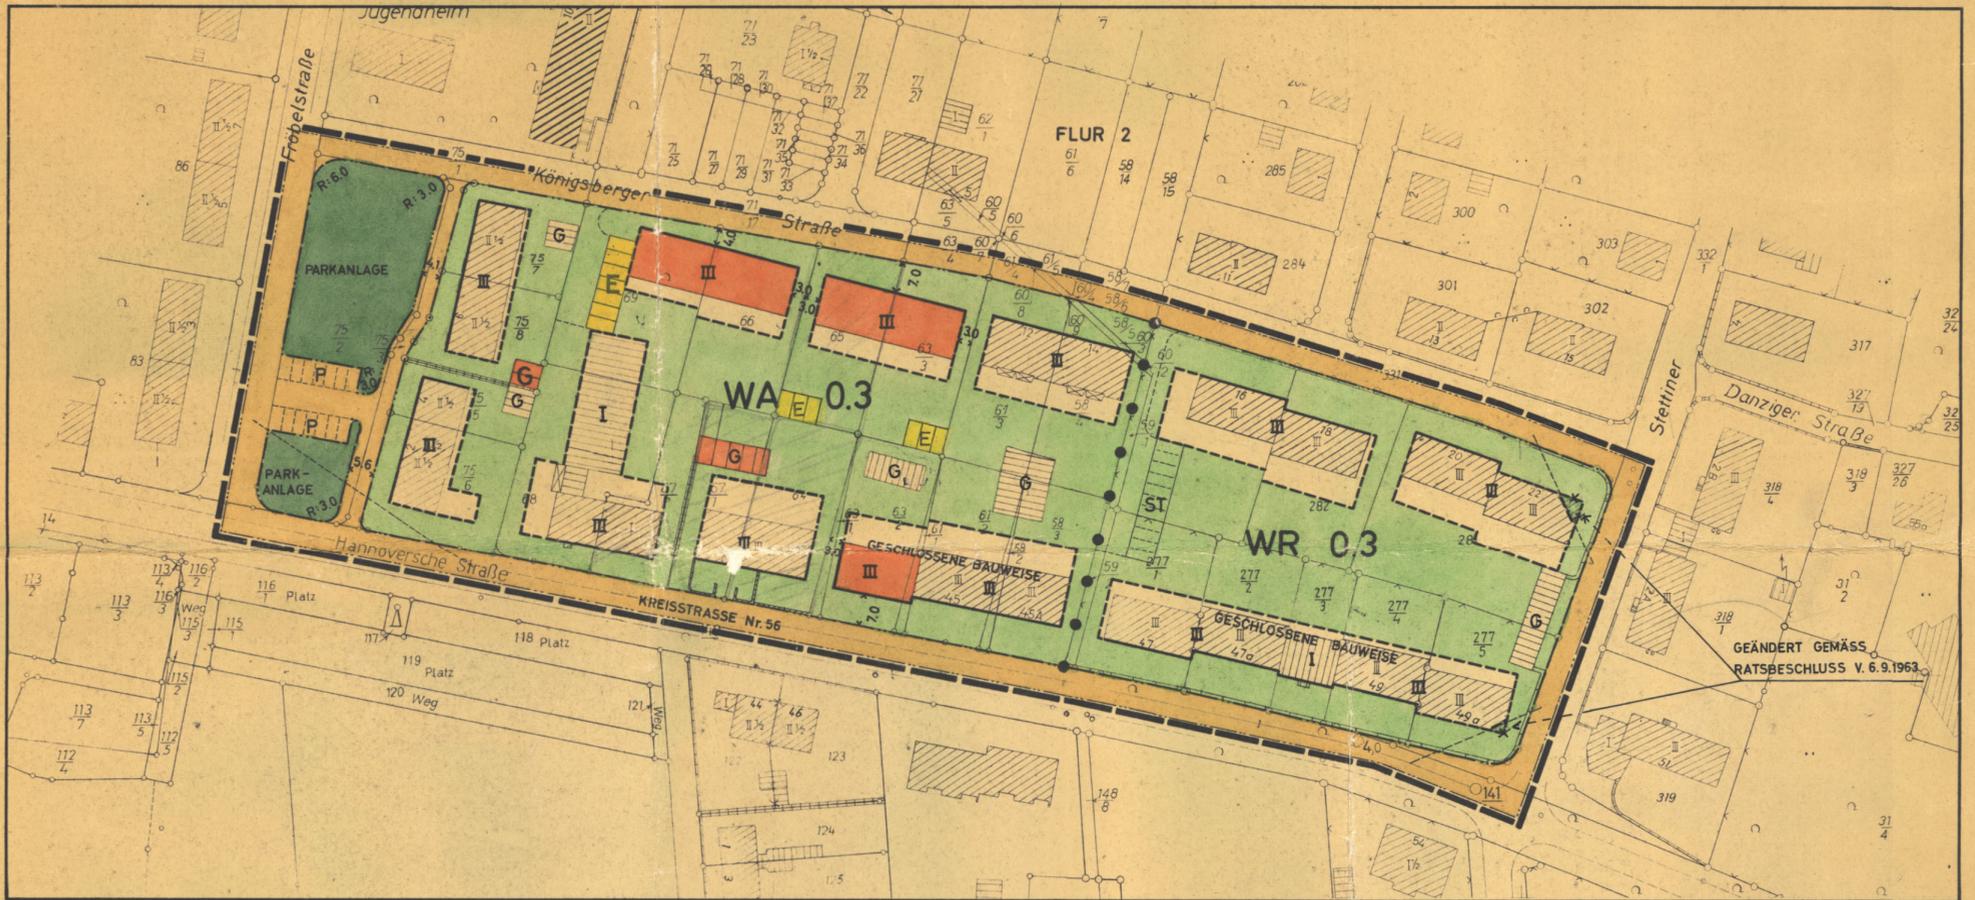

DIE PLANUNTERLAGE ENTSPRICHT IN VERMESSUNGSTECHNISCHER HINSICHT DEN ANFORDERUNGEN DES RdErl. d. Nds. MfVFuK VOM 12.9.61

HANNOVER, DEN 18. April 1963

KATASTERAMT HANNOVER  
In Vertretung:

*Basen*

Regierungsvermessungsrat

BEI DER AUFSTELLUNG DIESER PLANES SIND GEMÄSS § 2 (5) BUNDESBAUGESETZ VOM 23.6.60 (BGBl. I S. 341) (BBauG) DIE BEHÖRDEN UND DIE STELLEN BETEILIGT WORDEN, DIE TRÄGER ÖFFENTLICHER BELANGE SIND.

SEELZE, DEN 6.1.1964

GEMEINDE SEELZE

*[Signature]*

GEMEINDEDIREKTOR

DIE AUFSTELLUNG DIESER PLANES WURDE IN DER RATSSITZUNG AM 19.9.1967 UND DIE ÖFFENTLICHE AUSLEGUNG GEMÄSS § 2 (6) BBauG VOM 23.6.60 AM 6.9.1963 BESCHLOSSEN.

SEELZE, DEN 6.1.1964

GEMEINDE SEELZE  
DER VERWALTUNGSAUSSCHUSS

*[Signature]* *[Signature]*

BÜRGERMEISTER GEMEINDEDIREKTOR

DIESER PLAN HAT GEMÄSS § 2 (6) BBauG VOM 19.9.1963 BIS 19.10.1963 IN DER GEMEINDEVERWALTUNG ÖFFENTLICH AUSGELEGEN. DIE ÖFFENTLICHE AUSLEGUNG WURDE AM 10.9.1963 ORTSÜBLICH BEKANNTGEMACHT.

SEELZE, DEN 6.1.1964

GEMEINDE SEELZE

*[Signature]*

GEMEINDEDIREKTOR

ALS SATZUNG GEMÄSS § 10 BBauG BESCHLOSSEN IN DER RATSSITZUNG AM 20.12.1963

SEELZE, DEN 6.1.1964

GEMEINDE SEELZE  
DER VERWALTUNGSAUSSCHUSS

*[Signature]* *[Signature]*

BÜRGERMEISTER GEMEINDEDIREKTOR

GENEHMIGUNGSVERMERK:

**Genehmigt**  
gemäß § 11 des Bundesbaugesetzes vom 23.6.1960 mit Verfügung u. Anlagen v. 23.2.65  
H VI Nr. 134/64  
Der Regierungspräsident Hannover, den 23.2.1965  
Im Auftrage  
*[Signature]*  
Oberregierungsbaurat

DER GENEHMIGTE BEBAUUNGSPLAN IST IN DER ZEIT VOM GEMÄSS § 20 BBauG. BEKANNTGEMACHT WORDEN. DER BEBAUUNGSPLAN WURDE SOMIT AM 14. Mai 1965 RECHTSKRÄFTIG.

SEELZE, DEN 20. Mai 1965

GEMEINDE SEELZE

*[Signature]*

GEMEINDEDIREKTOR

ENTWURF AUSGEARBEITET:  
HANNOVER, DEN 31.7.1963

LANDKREIS HANNOVER  
DER OBERKREISDIREKTOR  
I. A.

*[Signature]* *[Signature]*

BAUVERWALTUNG PLANUNGSABTEILUNG